


150 7776 150

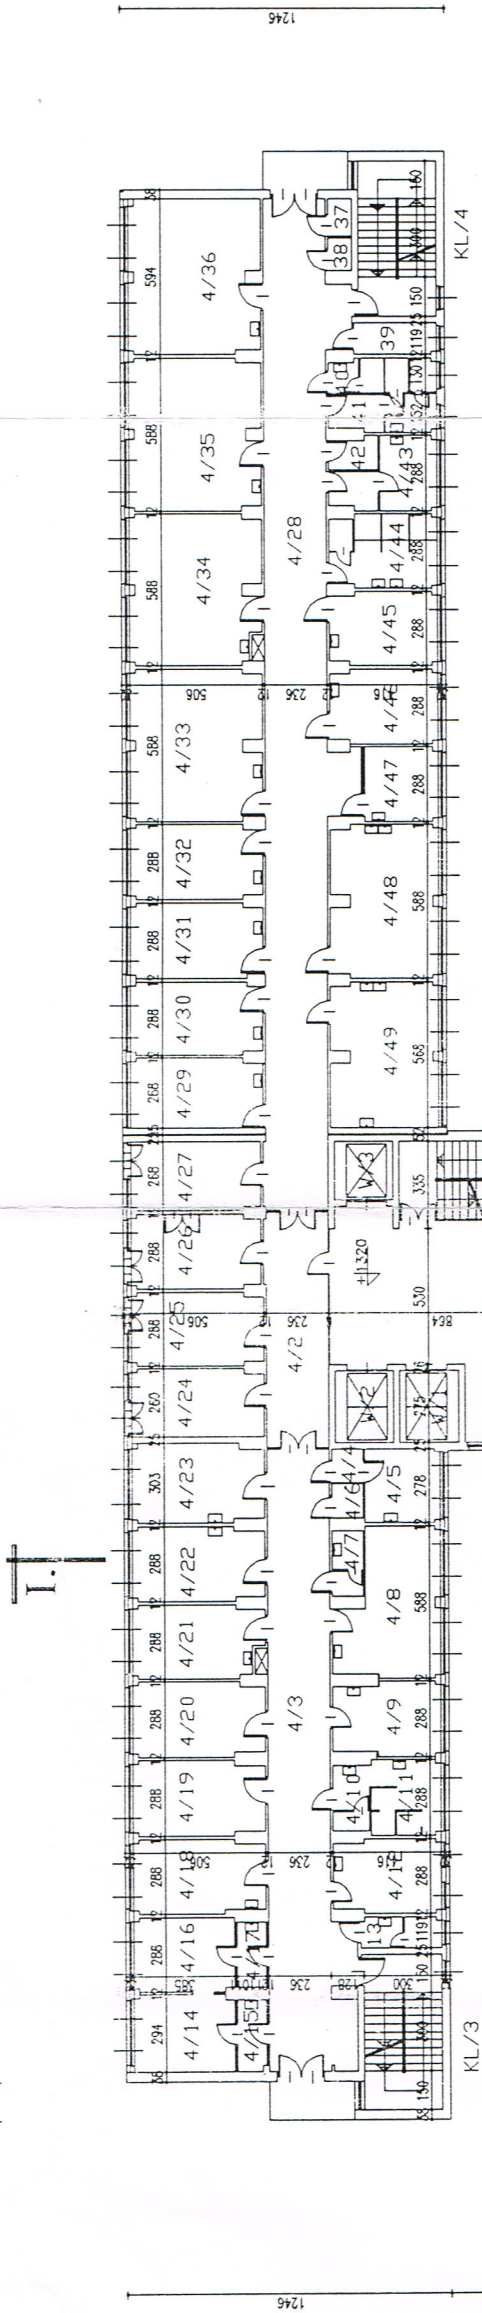

LP	NAZWA POMIESZCZENIA	POWIERZCHNIA	POSADZKA
1/1	KŁATKA SCHODOWA	18,0	LASTRYK
1/2	KORYTARZ	70,97	LASTRYK
1/3	KORYTARZ	21,20	PCV
1/4	KORYTARZ	61,8	PCV
1/5	KUCHENKA	8,33	TERRAKOTA
1/6	POM. GOSP.	1,5	TERRAKOTA
1/7	BRUDOWNIK	2,9	TERRAKOTA
1/8	PUNKT LEKARZY	21,5	PCV
1/9	PUNKT PIELĘGNIARSKI	12,1	PCV
1/10	V-C	9,4	TERRAKOTA
1/11	LAZIENKA	7,7	TERRAKOTA
1/12	MAG. BIELIZNY CZYSTY	12,6	PCV
1/13	KŁATKA SCHODOWA	16,00	LASTRYK
1/14	V-C PERSONELU	3,7	PCV
1/15	SALA NOWORODKÓW	11,30	PCV
1/16	SLUZA	3,0	-11-
1/17	SLUZA	11,0	-11-
1/18	SALA NOWORODKÓW	2,6	PCV
1/19	POKÓJ NOWORODKÓW	14,2	PCV
1/20	POKÓJ NOWORODKÓW	14,2	PCV
1/21	POKÓJ NOWORODKÓW	14,2	PCV
1/22	POKÓJ NOWORODKÓW	14,2	PCV
1/23	POKÓJ NOWORODKÓW	14,2	PCV
1/24	POKÓJ ODWYATORA	14,0	PCV
1/25	POKÓJ PIELĘGNIARSKI	13,7	PCV
1/26	MAGAZYN	13,7	PCV
1/27	MAGAZYN	14,0	PCV
1/28	KORYTARZ	85,0	PCV
1/29	POKÓJ PIELĘGNIARSKI	13,60	PCV
1/30	POKÓJ CHORYCH	14,57	-11-
1/31	POKÓJ CHORYCH	14,57	PCV
1/32	POKÓJ CHORYCH	14,57	-11-
1/33	POKÓJ CHORYCH	14,57	-11-
1/34	POKÓJ CHORYCH	29,4	-11-
1/35	POKÓJ CHORYCH	29,4	-11-
1/36	POKÓJ CHORYCH	29,78	-11-
1/37	POKÓJ CHORYCH	30,0	-11-
1/38	MAGAZYN	1,26	PCV
1/39	TELEFON	1,08	PCV
1/40	MAGAZYN	3,72	TERRAKOTA
1/41	KŁATKA SCHODOWA	18,0	TERRAKOTA
1/42	V-C	3,0	PCV
1/43	V-C	5,35	PCV
1/44	SKŁAD	2,18	PCV
1/45	BRUDOWNIK	6,33	TERRAKOTA
1/46	LAZIENKA	12,0	TERRAKOTA
1/47	BOIS NOWORODKÓW	11,68	PCV
1/48	POKÓJ CHORYCH	11,68	PCV
1/49	PUNKT PIELĘGNIARSKI	11,98	PCV
1/50	POKÓJ ZABIEGOWY	24,46	TERRAKOTA
1/51	KUCHNIA	23,67	TERRAKOTA
1/52	WINDA	5,06	-
SUMA		850,81	-

	PROJEKT: PT		tyt. SZPITAL	rej.
	TREC: RZUT IV PIĘTRA		skala: --	
	PROJEKTANT: mgr inż. arch. J. FARAT		data: 10/94	
	ASISTENT: tech. J. GŁOWSKI			
Projektowane kompleksowe urządzenia obiektu badawczego				

BLOK "L"

2563

1246

4402