


LP	NAZWA POMIESZCZENIA	POWIERZCHNIA	POSADZKA
1	HALL	77,01	LASTRIKO
2	KORYTARZ	48,28	LASTRIKO
3	POKOJ	13,77	PCV
4	SALA	12,77	PCV
5		14,06	PCV
6		11,04	PCV
7		3,23	PCV
8		13,47	PCV
9	POKOJ BADAŃ	12,85	TERRAKOTA
10	KORYTARZ	14,07	LASTRIKO

LP	NAZWA POMIESZCZENIA	POWIERZCHNIA	POSADZKA
11	REJESTRACJA	14,47	PCV
12	KORYTARZ	27,82	LASTRIKO
13	PIELĘGNIARNA SPÓŁECZNA	6,19	PCV
14	PRZEDSIÓNEK	8,08	PCV
15	POCZĘKALNA	14,51	PCV
16		22,63	PCV
17	KORYTARZ	13,22	LASTRIKO
18	LAZIENKA	7,41	LASTRIKO
19	WC	2,54	LASTRIKO
KL/2	KLATKA SCHODOWA	17,82	LASTRIKO

7276

159

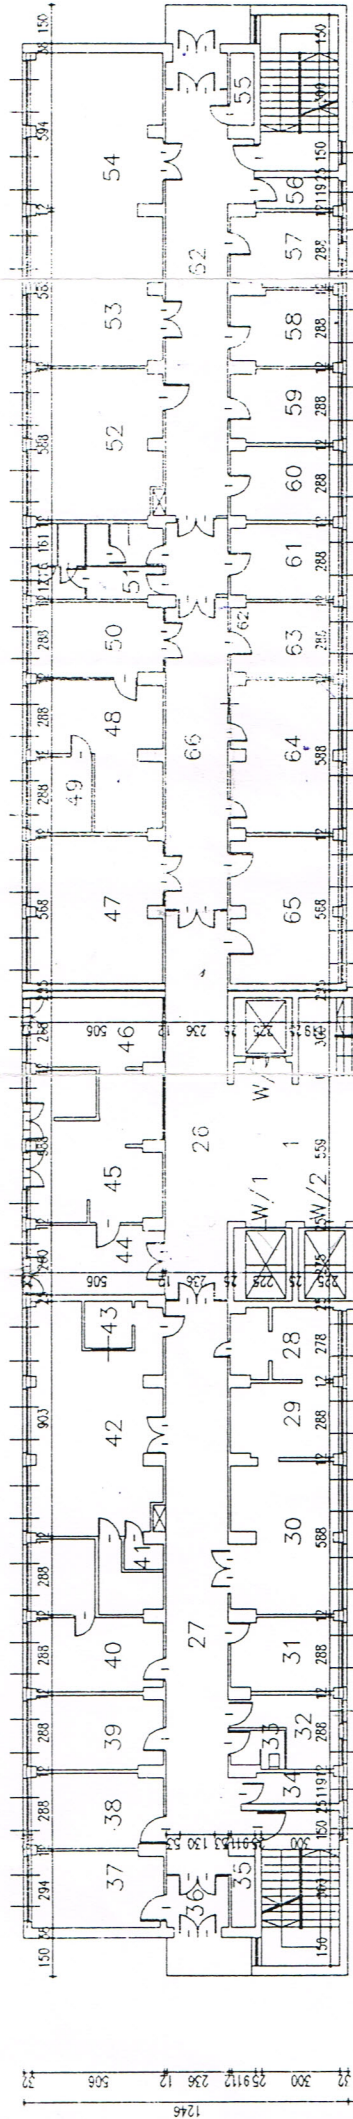

LP	NAZWA POMIESZCZENIA	POWIERZCHNIA	POSADZKA
20	POKOJ	11,61	PCV
21	SZATNIA	24,23	LASTRIKO
22	IZBA PRZYTĘC	22,76	PCV
23		9,31	
24		1,44	
25		10,95	
26	KORYTARZ	34,46	LASTRIKO
27	PUNKT PIELĘGNIARSKI	53,33	PCV
28	POKOJ	11,33	PCV
29	STERYLIZACJA	11,48	TERRAKOTA
30	GABINET	23,45	PCV
31	LABORATORIUM	11,65	TERRAKOTA
32	W-C	7,16	LASTRIKO
33	KLATKA SCHODOWA	2,67	LASTRIKO
34	KL/3	4,06	LASTRIKO
35	MAGAZYN	18,00	LASTRIKO
36	PRZEDSIÓNEK	2,50	LASTRIKO
37	LABORATORIUM	4,69	TERRAKOTA
38	LABORAT.	14,58	TERRAKOTA
39	LABORAT.	14,34	TERRAKOTA
40	CIEMNIA	14,34	TERRAKOTA
41	MAGAZYN	21,44	TERRAKOTA
42	RIG	1,54	LASTRIKO
43	STEROWNIA	45,17	PCV
44	SALA	3,21	LASTRIKO
45	BUFET	12,85	PCV
46	ZAPLECZE	29,57	PCV
47	POKOJ MEDYCZNY	13,55	PCV
48	POKOJ	28,60	TERRAKOTA
49	MAGAZYN	21,18	PCV
50	SKLEP	6,86	LASTRIKO
51	LAZIENKA + W-C	14,46	PCV
52	POKOJ POMOCY NAUKOWYCH	14,05	LASTRIKO
53	POKOJ PSYCHOLOGA	28,60	PCV
54	SALA WYKLADOWA	29,52	PCV
55	MAGAZYN	28,91	PCV
56	KLATKA SCHODOWA	2,53	LASTRIKO
57	MAGAZYN	17,75	LASTRIKO
58	PRACOWNIA	3,64	LASTRIKO
59	PSYCHOLOG KLINICZNY	11,50	LASTRIKO
60	GABINET	11,50	PCV
61	POKOJ	11,50	PCV
62	BIURO MAGAZ.	11,50	PCV
63	KORYTARZ	38,85	LASTRIKO
64	PRZEDSIÓNEK	11,50	LASTRIKO
65	SZATNIA	23,81	PCV
66	SALA WYFISOWA	23,12	PCV
67	KORYTARZ + PRZEDSIÓNEK	27,64	LASTRIKO
SUMA		1163,38	

BLOK "L"

		NR. 2/10 RYS.	
PROJEKT:	PT	tytuł	SZPITAL
TEREC:	RZUT PARTERU		
PROJEKTANT:	mgr inż. arch. J. FARAT		
ASISTENT:	tech. J. GŁOWSKI		
Projektowana komputeryzacja wszelkich obrotów laboratoryjnych			data: 10.09.11

2565

1246

224

276

274