


LP	NAZWA POMIESZCZENIA	POWIERZCHNIA	POSADZKA	LP	NAZWA POMIESZCZENIA	POWIERZCHNIA	POSADZKA
3/1	KŁATKA SCHODOWA	18,0	LAstryko	3/13	POKOJ PRZEMYSLANY*	14,57	TERRAKOTA
3/2	HALL	62,41	LAstryko	3/14	SALA OPERACYJNA*	29,75	TERRAKOTA
3/3	KORYTARZ	85,25	PCV	3/15	STERYLIZACJA	7,05	TERRAKOTA
3/4	POKOJ CHORYCH	13,61	PCV	3/16	UNYWANIA LEKARZY	7,40	PCV
3/5	-II-	14,57	PCV	3/17	POKOJ PODPRACZYNY*	24,71	PCV
3/6	-II-	14,57	PCV	3/18	POKOJ ANESTETYZOLOWA	11,60	PCV
3/7	-II-	14,57	PCV	3/19	KŁATKA SCHODOWA	10,6	LAstryko
3/8	-II-	14,57	PCV	3/20	POKOJ PILOTARSKI	11,19	PCV
3/9	-II-	14,57	PCV	3/21	POKOJ CHORYCH	11,19	PCV
3/10	V-C	3,27	TERRAKOTA	3/22	POKOJ CHORYCH	11,98	PCV
3/11	BRUDOWNIK	10,89	TERRAKOTA	3/23	POKOJ CHORYCH	11,98	PCV
3/12	POKOJ CHORYCH	14,57	PCV	3/24	PUNKT PILOTARSKI	11,19	PCV

7276

I.

150

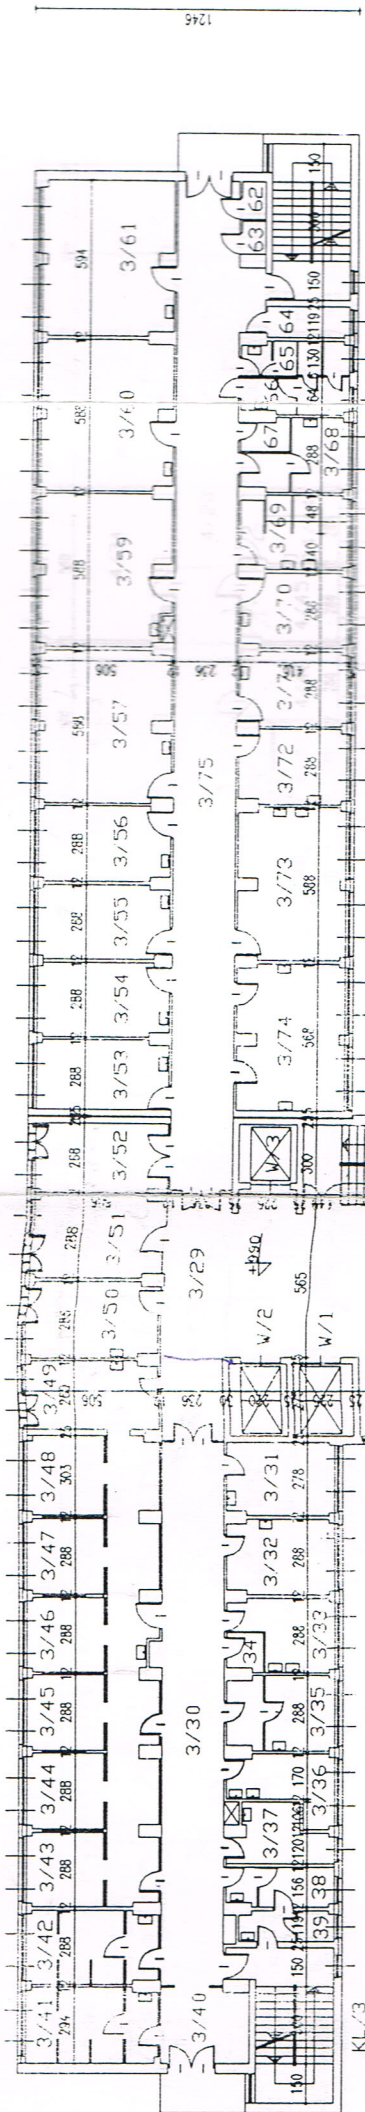

KL/4

KL/1

I.

KL/3

1246

P	NAZWA POMIESZCZENIA	POWIERZCHNIA	POSADZKA
3/25	LAZIENKA	11,19	TERRAKOTA
3/26	BRUDOWNIK	9,14	TERRAKOTA
3/27	MAGAZYN	2,54	TERRAKOTA
3/28	WINDA	5,10	PCV
3/29	KORYTARZ	5,10	PCV
3/30	KORYTARZ	27,66	LAstryko
3/31	POKOJ LEKARSKI	50,6	LAstryko
3/32	POKOJ LEKARSKI	9,50	PCV
3/33	POKOJ LEKARSKI	2,83	-II-
3/34	LAZIENKA	1,90	-II-
3/35	BRUDOWNIK	9,45	-II-
3/36	KUCHNIA NIEODRĘBIONA	11,80	-II-
3/37	MAGAZYN MEDYCZYNY	6,50	-II-
3/38	POKOJ KARM. NIEK	10,50	PCV
3/39	W-C	1,72	PCV
3/40	KŁATKA SCHODOWA	18,77	TERRAKOTA
3/41	PUNKT PILOTARSKI	18,0	PCV
3/42	POKOJ NIEODRĘBIONY	14,57	PCV
3/43	POKOJ NIEODRĘBIONY	14,57	PCV
3/44	POKOJ NIEODRĘBIONY	14,57	PCV
3/45	POKOJ NIEODRĘBIONY	14,57	PCV
3/46	POKOJ NIEODRĘBIONY	14,57	PCV
3/47	POKOJ NIEODRĘBIONY	14,57	PCV
3/48	POKOJ NIEODRĘBIONY	14,57	PCV
3/49	POKOJ NIEODRĘBIONY	14,57	PCV
3/50	POKOJ NIEODRĘBIONY	14,57	PCV
3/51	POKOJ LEKARSKI	14,47	PCV
3/52	POKOJ LEKARSKI	14,47	PCV
3/53	POKOJ POBYTU DZIENNEGO	14,47	PCV
3/54	POKOJ LEKARSKI	14,57	PCV
3/55	POKOJ CHORYCH	14,57	PCV
3/56	POKOJ CHORYCH	14,57	PCV
3/57	POKOJ CHORYCH	14,57	PCV
3/58	POKOJ CHORYCH	14,20	PCV
3/59	POKOJ CHORYCH	29,4	PCV
3/60	POKOJ CHORYCH	29,7	PCV
3/61	POKOJ CHORYCH	30,0	PCV
3/62	MAGAZYN	1,26	PCV
3/63	TELEFON	1,08	PCV
3/64	KŁATKA SCHODOWA	18,00	LAstryko
3/65	MAGAZYN	3,72	LAstryko
3/66	W-C	2,18	LAstryko
3/67	BRUDOWNIK	8,35	TERRAKOTA
3/68	BRUDOWNIK	5,96	TERRAKOTA
3/69	LAZIENKA	12,00	TERRAKOTA
3/70	POKOJ CHORYCH	12,00	PCV
3/71	DYZURKA	12,00	PCV
3/72	PUNKT PILOTARSKI	11,98	PCV
3/73	POKOJ ZABIEGOWY	24,46	TERRAKOTA
3/74	KUCHNIA	23,67	TERRAKOTA
3/75	KORYTARZ	85,00	TERRAKOTA
3/76	WINDA	5,06	TERRAKOTA
SUMA		1272,20	

		NR. 5/10	
POZNAN-AL. NIEPODLEGŁOŚCI 63			
PROJEKT:	PT	tył SZPITAL	rej.
TYTUŁ:	RZUT III PIĘTRA		
PROJEKTANT:	mgr inż. arch. J. FARAT		
ASISTENT:	tech. J. GŁOWSKI		
Projektowane komputerowo: walczyk obywatel budowlany			
data: 10/94			

BLOK "L"

2565

1246