


LP	NAZWA POMIESZCZENIA	POWIERZCHNIA	POSADZKA	LP	NAZWA POMIESZCZENIA	POWIERZCHNIA	POSADZKA	LP	NAZWA POMIESZCZENIA	POWIERZCHNIA	POSADZKA
1/1	KŁATKA SCHODOWA	18,0	LASTRYKO	1/11	ŁOZA POŁOŻNIEJ	5,47	PCV	1/21	POKOJ CHOROBY	11,64	PCV
1/2	KORYTARZ	10,97	LASTRYKO	1/12	POKOJ NIEODRODKOW	8,75	PCV	1/22	POKOJ CHOROBY	11,64	PCV
1/3	W-2	25,72	PCV	1/13	SALA PORODOWA	30,05	TERRAKOTA	1/23	POKOJ CHOROBY	11,64	PCV
1/4	W-3	15,70	PCV	1/14	POKOJ PRZEDPORODOWY	12,23	PCV	1/24	POKOJ CHOROBY	11,64	PCV
1/5	W-4	7,84	TERRAKOTA	1/15	LAZIENKA	11,98	TERRAKOTA	1/25	POKOJ CHOROBY	11,64	PCV
1/6	W-5	8,35	PCV	1/16	W-C	2,7	-11-	1/26	POKOJ CHOROBY	11,64	PCV
1/7	W-6	13,55	TERRAKOTA	1/17	BRUDOWNIK	9,67	-11-	1/27	POKOJ CHOROBY	11,64	PCV
1/8	SALA OPERACYJNA	29,40	TERRAKOTA	1/18	POKOJ PIELĘGNIARSKI	11,13	PCV	1/28	WINDA	2,10	LASTRYKO
1/9	LAZIENKA	4,34	TERRAKOTA	KL/2	KŁATKA SCHODOWA	18,0	LASTRYKO	1/29	KORYTARZ	49,50	PCV
1/10	STERYLIZACJA	6,07	TERRAKOTA	1/19	POKOJ CHOROBY	10,61	PCV	1/30	KORYTARZ	27,66	PCV
1/11	POKOJ ZABIEGOWY	31,82	TERRAKOTA	1/20	POKOJ CHOROBY	11,38	PCV				

7776

150

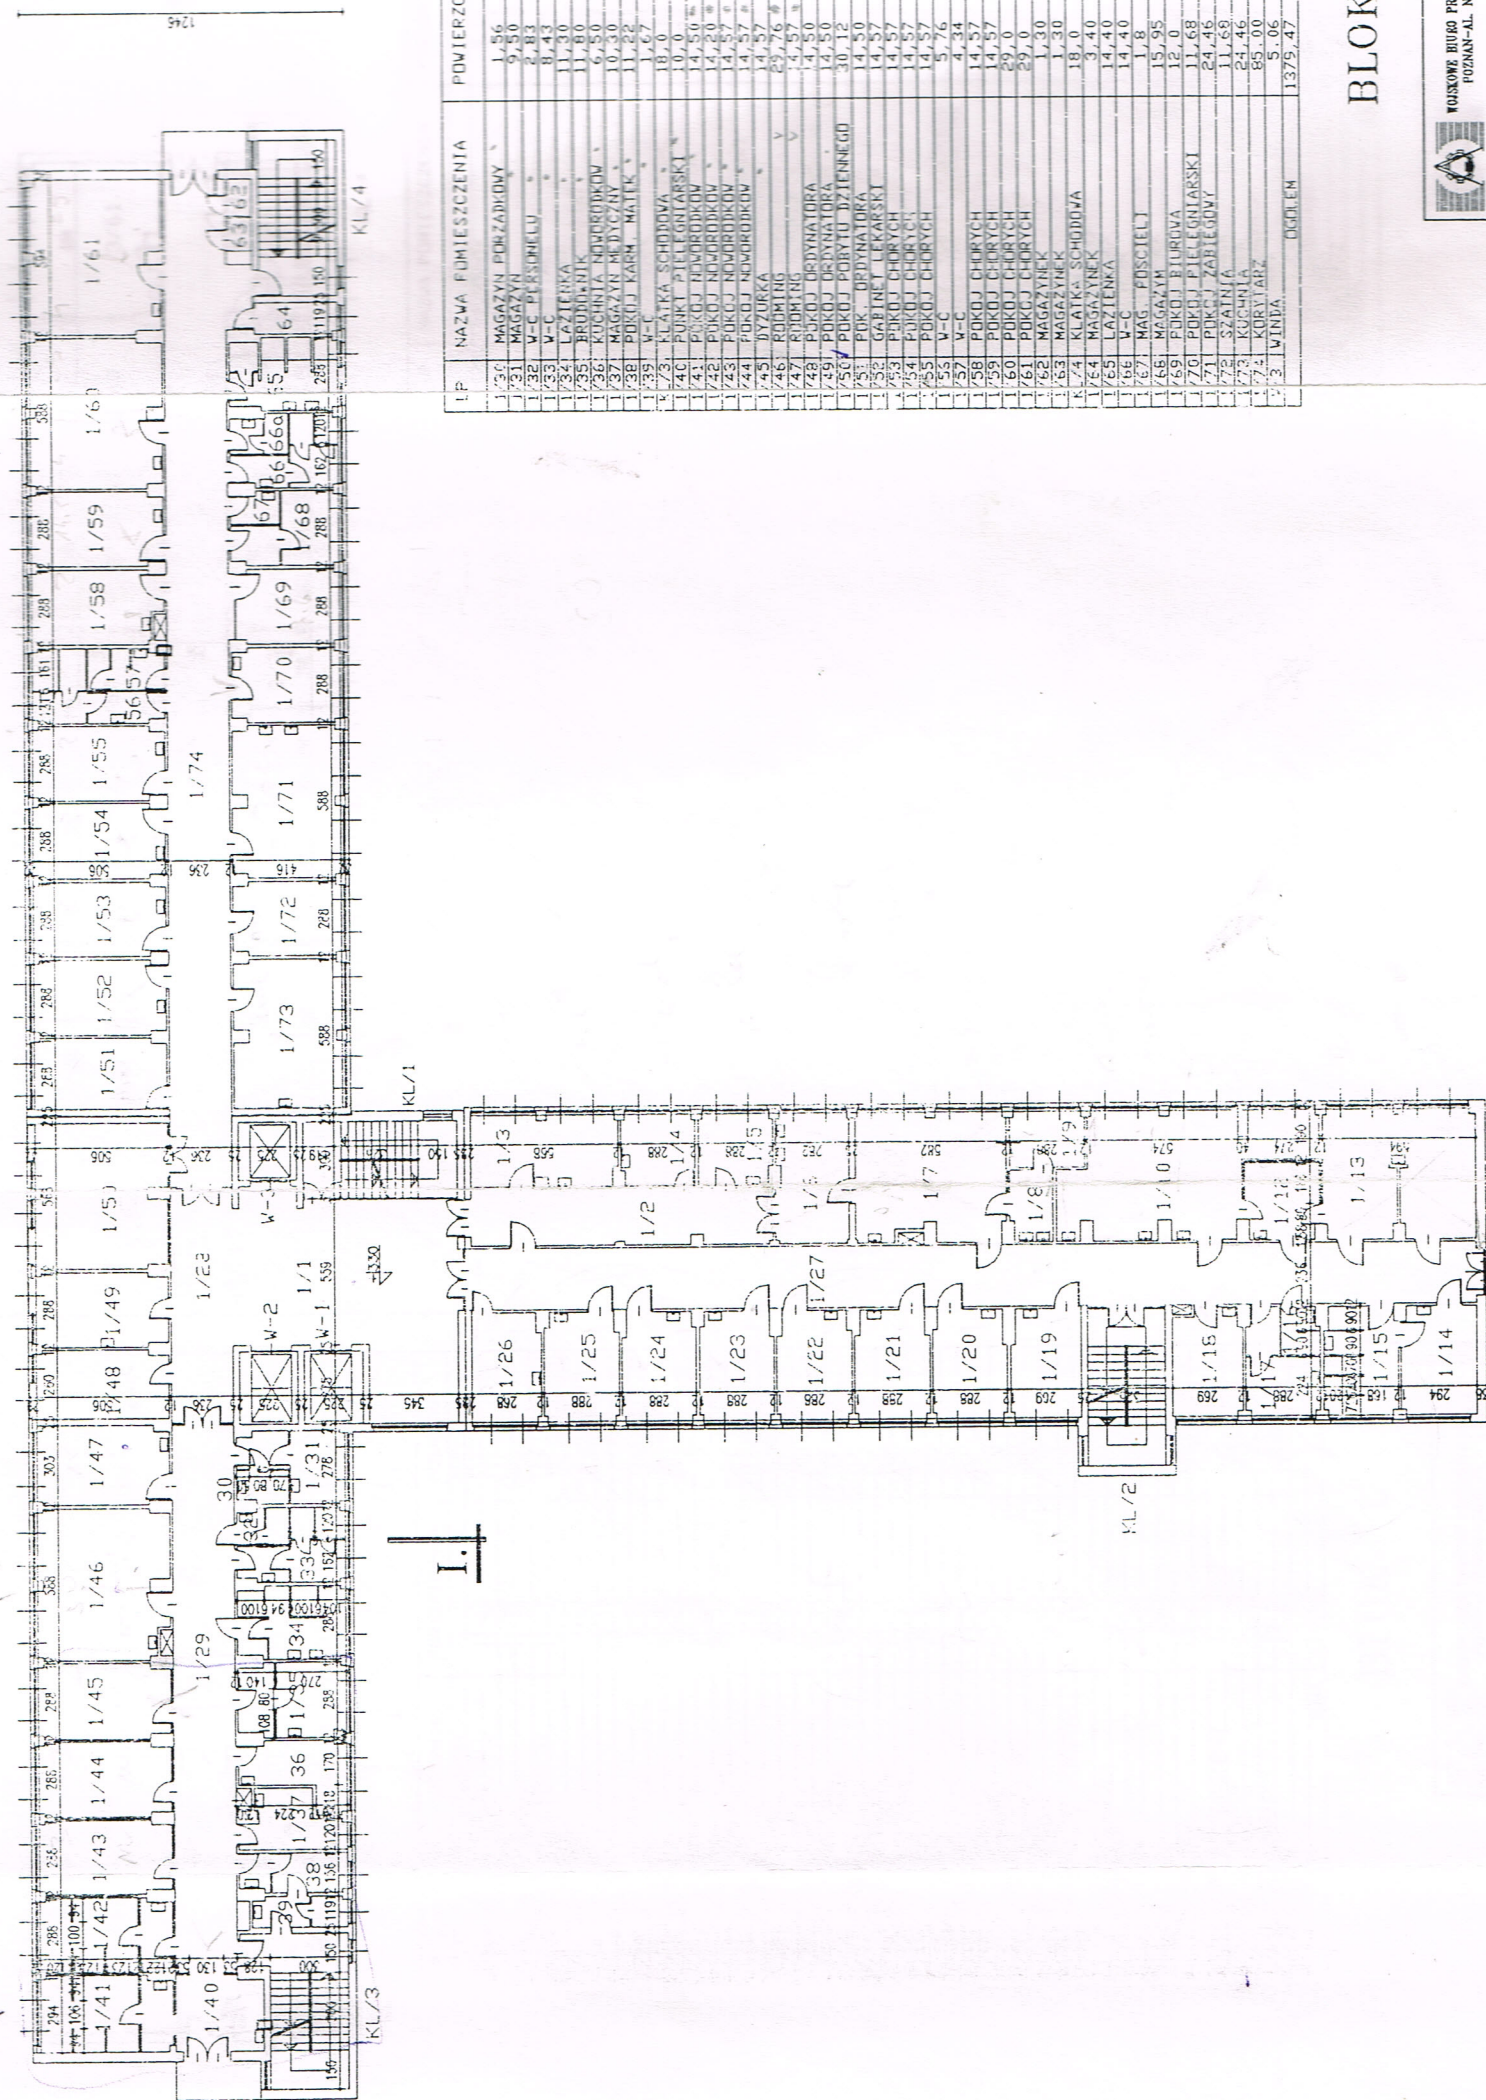

I.

KL/1

KL/4

KL/3

W-2

W-3

