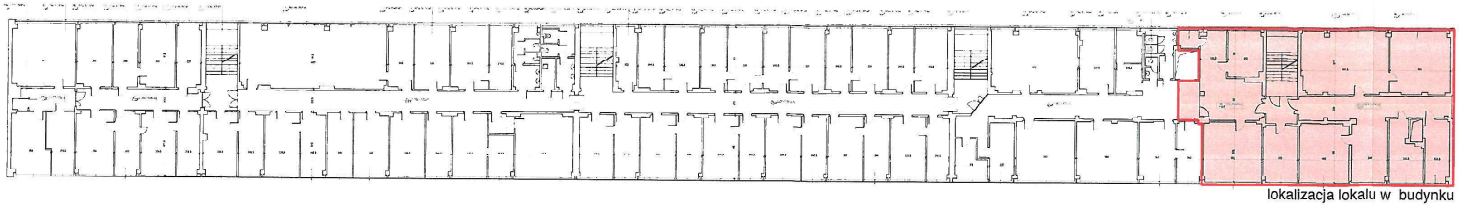

lokalizacja lokalu w budynku

Zestawienie ścian:

ID	Sw0	Sw0	Sw1.1	Sw1.2	Sw2.1	Sw2.2	Sw2.3	Sw3	Sw4
widok									
Grubość (cm)	12,5	12,5	12,5	10,0	12,5	12,5	2,5	2,0	2,0
opis	ściana działowa lekka systemowa gr.12,5cm: np. system 3.40.04 RIGIPS (płyta GK 2x12,5mm, profil CW75);	ściana działowa lekka systemowa gr. 12,5cm: np. system 3.40.04 RIGIPS (płyta GK 2x12,5mm, profil CW75); REI60	ściana działowa lekka systemowa gr.12,5cm: np. system 3.40.04 RIGIPS (płyta GK 2x12,5mm, profil CW75);	jednostronnie wykończona ściana działowa lekka systemowa gr.10,0cm: np. system 3.40.04 RIGIPS (płyta GK 2x12,5mm, profil CW75);	ściana działowa lekka do pomieszczeń mokrych z jednej strony systemowa gr.10,0cm: np. system 3.40.04 RIGIPS (płyta GK (HYDRO typ H2)2x12,5mm, profil CW75);	ściana działowa lekka do pomieszczeń mokrych z dwóch stron systemowa gr.10,0cm: np. system 3.40.04 RIGIPS (płyta GK (HYDRO typ H2)2x12,5mm, profil CW75);	Wykończenie podwójną płytą do pomieszczeń mokrych (płyta GK (HYDRO typ H2)2x12,5mm, profil systemowy wg potrzeby	Ścianka prysznicowa szklana. dwie sztuki o wymiarze 65x210	Ścianka systemowa z płyt HPL wysokości 2,0m
powierzchnia bez otworów wskaźnikowo (m2)	6,2	3,7	100,8	49,8	20,9	56,7	77,5	2,6	2,8

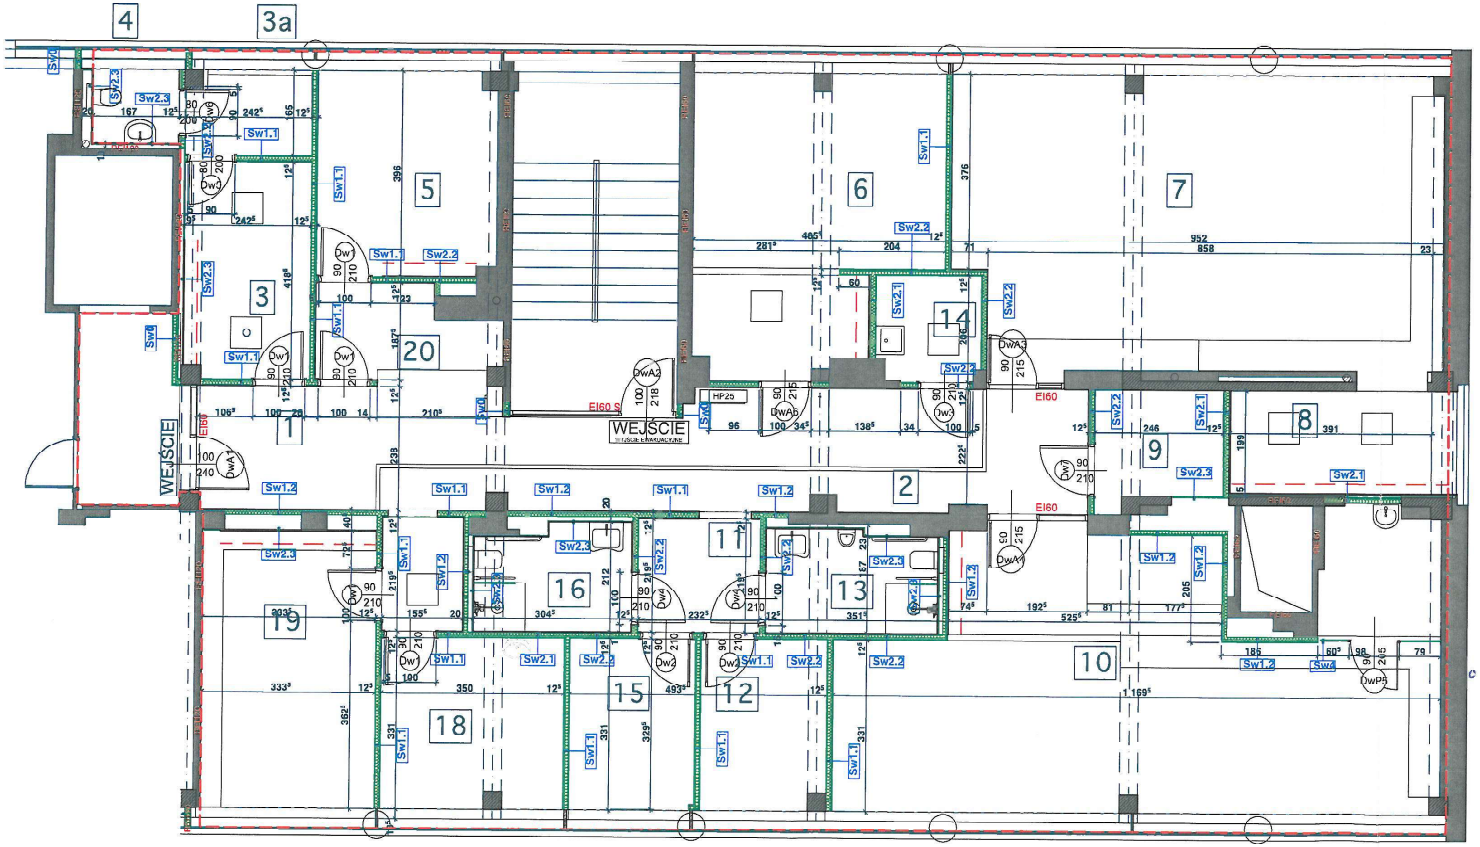

Zakres prac nie obejmuje przebudowy klatki schodowej nr 4 – poza zakresem opracowania (nie objęte wnioskiem o pozwolenie na budowę). Prace związane z przebudową i dostosowanie ww. klatki schodowej będą realizowane na podstawie odrębnej decyzji o pozwoleniu na budowę nr 21/A/2021 dnia 04.03.2021

Oznaczenia:
- -elementy istniejące
- -elementy nowe/projektowane

UWAGA!

1.WSZYSTKIE WYMIARY SPRAWDZIĆ W NATURZE.
2.WYMIARY PODANO BEZ TYNKÓW WEWNĘTRZNYCH ALE Z OKŁADZINĄ ZEWNĘTRZNĄ.
3.WYMIARY PODANO W CENTYMETRACH.
4.POZIOM POSADZKI PARTERU ±0.00
5.PRACE BUDOWLANE NALEŻY PROWADZIĆ POD NADZOREM UPRAWNIONEJ OSOBY, ZGODNIE ZE SZTUKĄ BUDOWLANĄ, WYMOGAMI BHP I OBOWIĄZUJĄCYMI NORMAMI.
6. UŻYTE MATERIAŁY POWINNY ODPOWIADAĆ ATESTOM I USTALENIOM ODPOWIEDNICH NORM.
7.SZCZEGÓŁOWE ROZWIĄZANIA KONSTRUKCYJNE WG. PROJEKTU KONSTRUKCYJNEGO.
8.SZCZEGÓŁOWE ROZWIĄZANIA INSTALACYJNE WG. PROJEKTU BRANŻOWEGO (ODPOWIEDNIO ELEKTRYCZNEGO, WODNO-KANALIZACYJNEGO, OGRZEWANIA, WENTYLACJI).
9.WSZELKIE WĄTPLIWOŚCI UZGODNIĆ Z PROJEKTANTEM.

dot. całości opracowania
Uzgodniono pod względem wymagań higienicznych i zdrowotnych nie zastrzeżeń
Data 31.12.2020
Lp. 2020
podpis i pieczęć
mgr lek.prof. Teresa Czerny-Zielenowska
rzeczoznawca d/s sanitarno-higienicznych
nr uprawnienia 2-7/0/99
w zakresie budow. ogólnego i służby zdrowia
01-628 Warszawa, Pl. Słonecznik 3
tel. 22 839-24-46

Zestawienie powierzchni lokalu:

Nr	Nazwa pom.	m2
1	komunikacja	21,2
2	komunikacja	18,0
3	pom. socjalno.	10,0
3a	szatnia personelu	3,8
4	WC personelu	2,4
5	dyżurka/pokój lekarski	14.4
6	pokój pacjentów/sala wypoczynkowa	26,1
7	pokój terapi zajęciowej/sala jadalna	54,8
8	aneks kuchenny	8,4
9	magazynek	5,2
10	sala rehabilitacji i kinezyterapii	57.7
11	przedsionek	5,1
12	szatnia d.	8,3
13	WC/łazienka m.	6,5
14	brudownik	4,0
15	szatnia m.	8,4
16	WC/łazienka d.	6,0
18	gabinet terapii indywidualnej	12.2
19	gabinet diagnostyczno-zabiegowy	10,5
20	rejestracja	6,2
		297.2 m²

RZECZOZNAWCA DS. ZABEZPIECZEŃ PPOŻ. I OCHRONNYCH mgr inż. [illegible] uprawnienia budowlane nr ewid. 652/2017
Warszawa 18-12-2020

Pod warunkiem wykonania uzgodnionych zap.ów postanowienia KU PSP z dn. [illegible] nr WZ 5585.137.1.2020

ARCHITEKTURA

Samodzielny Zespół Publicznych Zakładów Leczniczych Otwartego Warszawa-Ochota
ul. Szczęśliwicka 36
02-353 Warszawa
woj. Mazowieckie, Polska

R.W. PERSPEKTYWA S.C.

Przebudowa części pomieszczeń III piętra budynku Urzędu Dzielnicy Ursus wraz ze zmianą sposobu użytkowania na Dzienny Dom Opieki Medycznej i Poradnia Specjalistyczna

Roman Popielawski	upr. nr WA/0011/9
Karolina Borkowska	upr. nr MA/13/416
Rzut roboty ogólnobudowlane - Rzut Lokalu/ ściany	1:100 na A3 1:50 na A1
Projekt Budowlany i Wykonawczy	30.12.2020

UWO - VAS - 03 - 00

Roman Popielawski
[illegible] Architektoniczna w Specjalizacji [illegible] z Ograniczoną [illegible]