


# ZAŁĄCZNIK NUMER 3 KONCEPCJA PRZEBUDOWY SALI PORODOWEJ

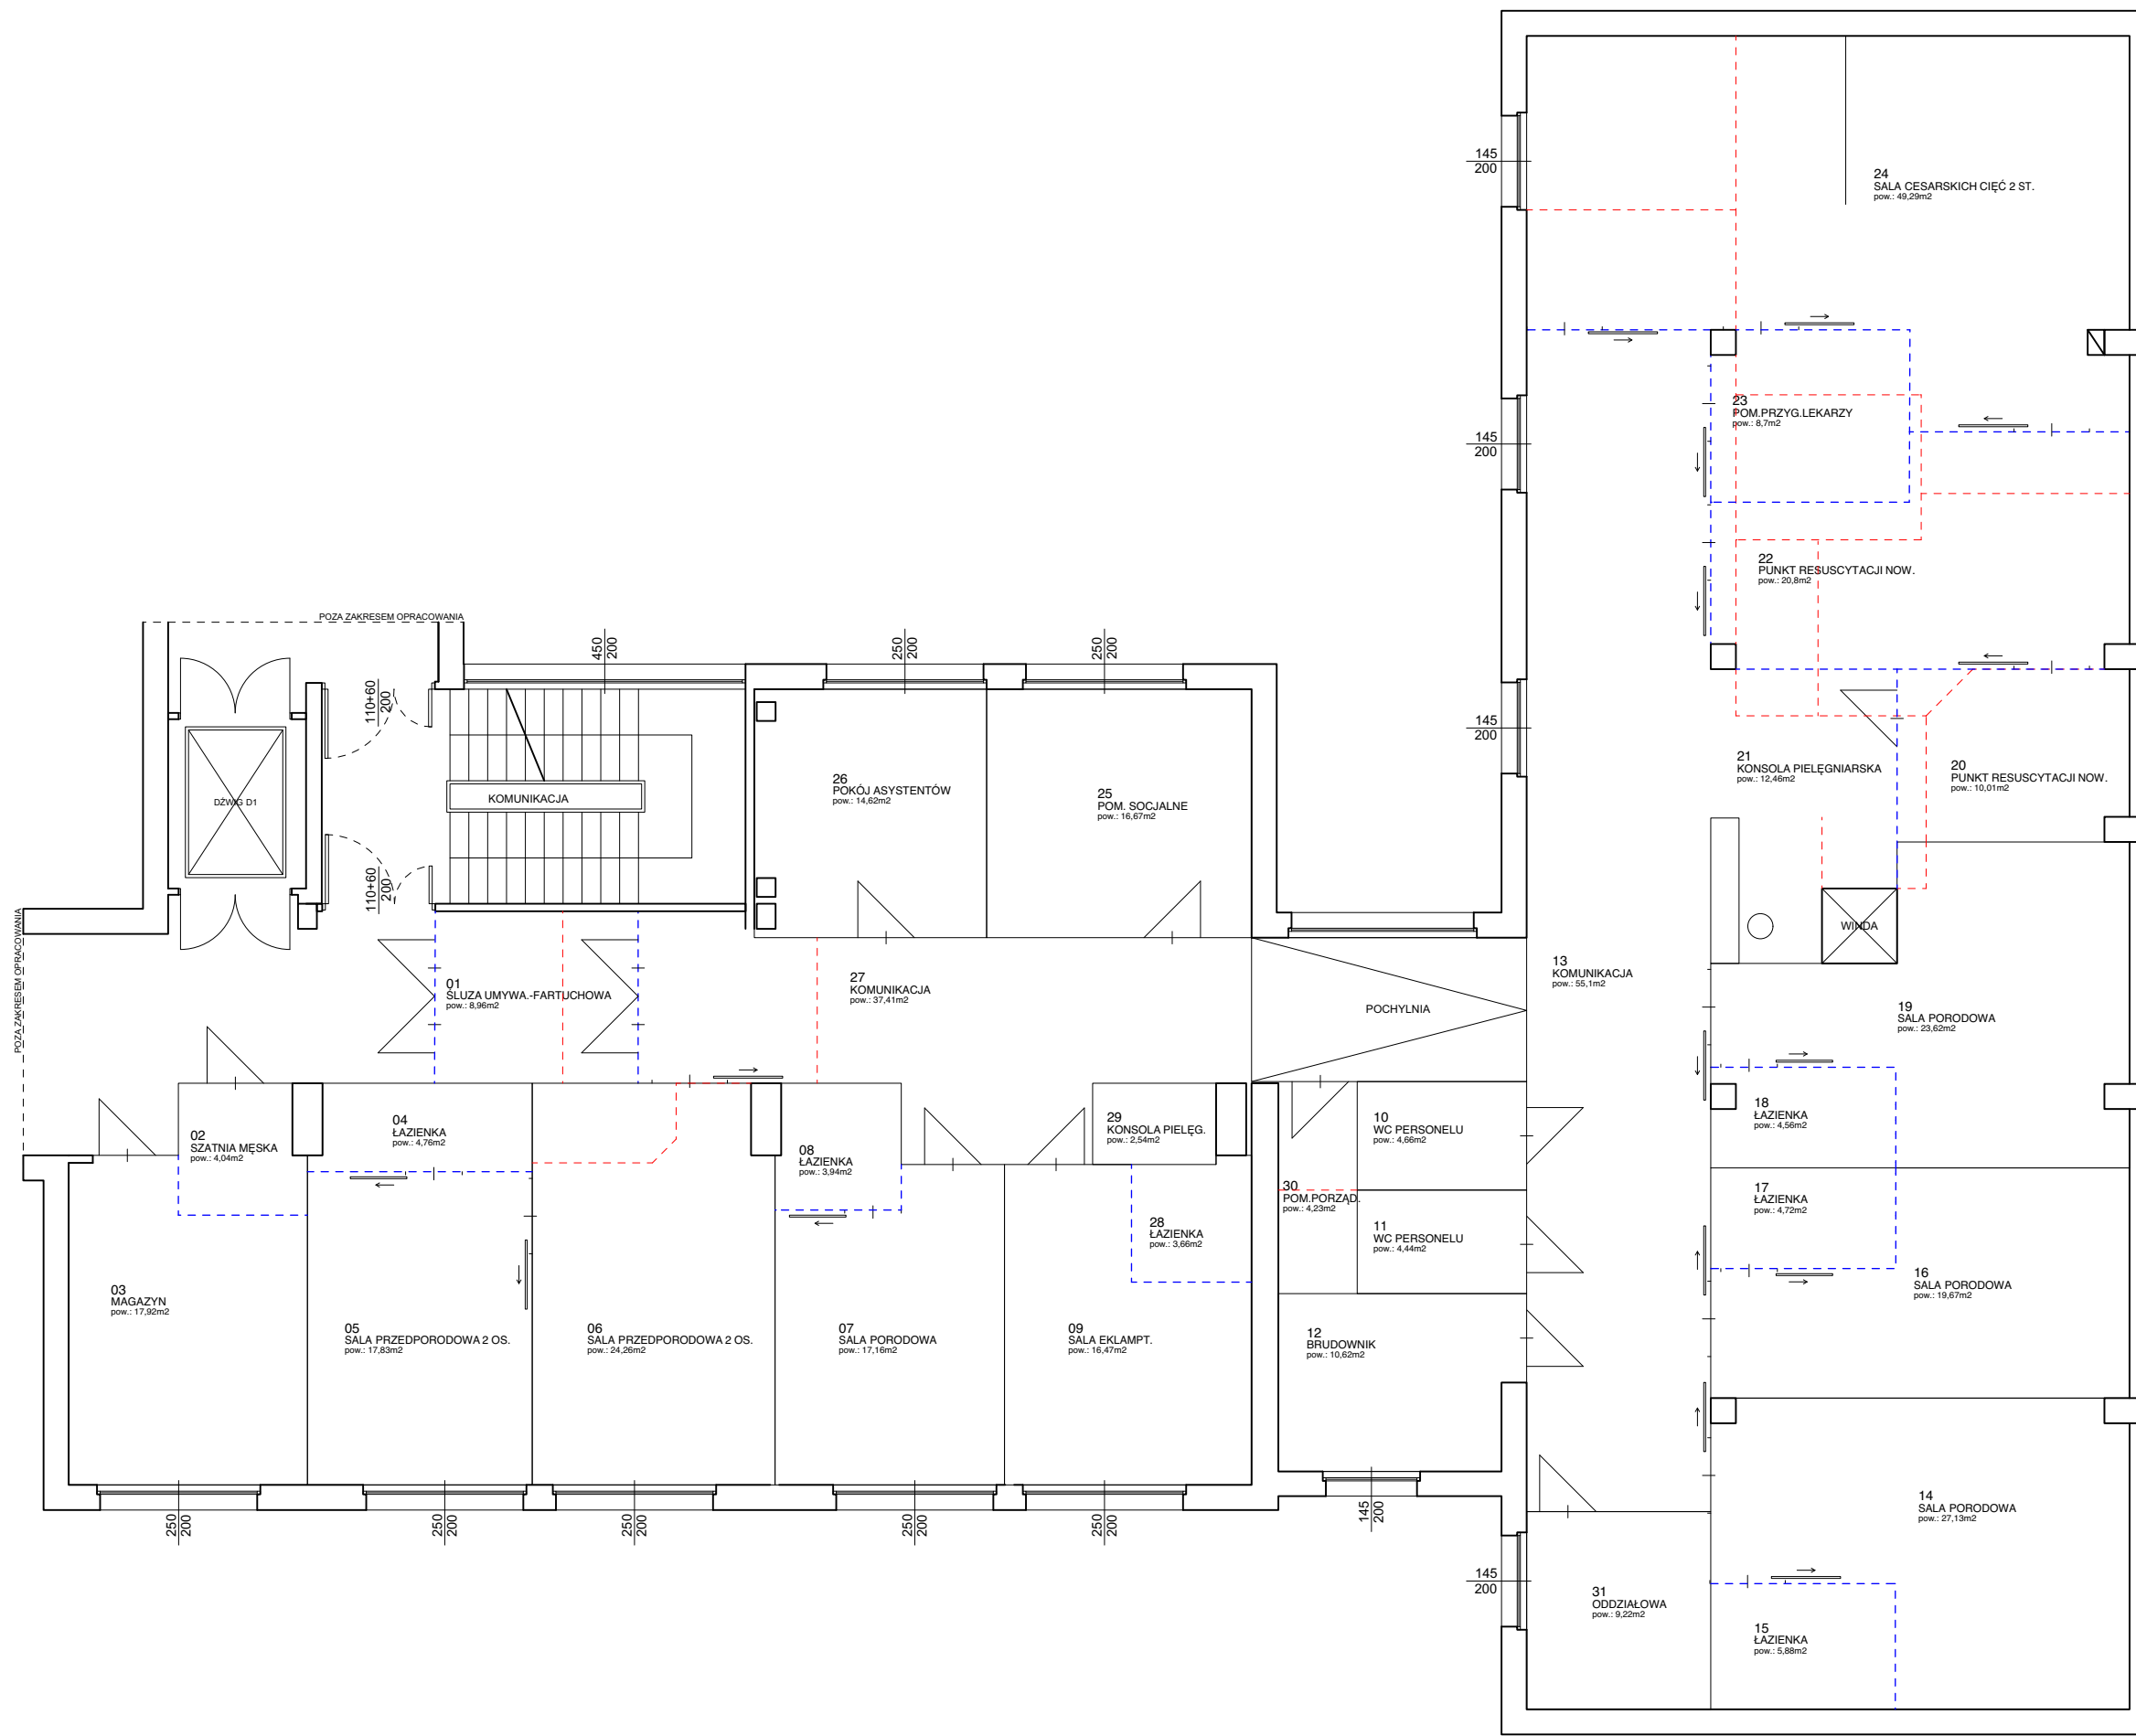

nr pom.	nazwa pom.	pow.[m2]
01	SŁUZA UMYWA.-FARTUCHOWA	9,0
02	SZATNIA MĘSKA	4,0
03	MAGAZYN	17,9
04	ŁAZIENKA	4,8
05	SALA PRZEDPORODOWA 2 OS.	17,8
06	SALA PRZEDPORODOWA 2 OS.	24,3
07	SALA PORODOWA	17,2
08	ŁAZIENKA	3,9
09	SALA EKLAMPT.	16,5
10	WC PERSONELU	4,7
11	WC PERSONELU	4,4
12	BRUDOWNIK	10,6
13	KOMUNIKACJA	55,1
14	SALA PORODOWA	27,1
15	ŁAZIENKA	5,9
16	SALA PORODOWA	19,7
17	ŁAZIENKA	4,7
18	ŁAZIENKA	4,6
19	SALA PORODOWA	23,6
20	PUNKT RESUSCYTACJI NOW.	10,0
21	KONSOLA PIELEŃNIARSKA	12,5
22	PUNKT RESUSCYTACJI NOW.	20,8
23	POM.PRZYG.LEKARZY	8,7
24	SALA CESARSKICH CIĘĆ 2 ST.	49,3
25	POM. SOCJALNE	16,7
26	POKÓJ ASYSTENTÓW	14,6
27	KOMUNIKACJA	37,4
28	ŁAZIENKA	3,7
29	KONSOLA PIELEŃ.	2,5
30	POM.PORZĄD.	4,2
31	ODDZIAŁOWA	9,2
<b>suma</b>		<b>465,4</b>

**LEGENDA:**

- ściany wyburzane
- ściany projektowane
- ściany istniejące