



# LEGENDA

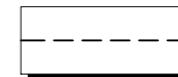


PROJ. LINIA KABLOWA nN  
KABEL TYPY YAKXS 4x25 mm<sup>2</sup> + FeZn 25x4mm

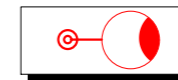

PROJ. SŁUP OŚWIETLENIA DROGOWEGO H=7m, R=1M, Z OPRAWĄ LED O MOCY 60W, 10000lm - OPTYKA DROGOWA

Uwagi:

- Każdy słup wyposażyc w typowe tabliczki zaciskowe - bezpiecznikowe z zabezpieczeniami gF 2A
- Rozdział sieci z TN-C na TN-S osobno w każdym słupie
- Zasilanie oświetlenia z istn. szafki oświetleniowej SO-29 Nadmorska.

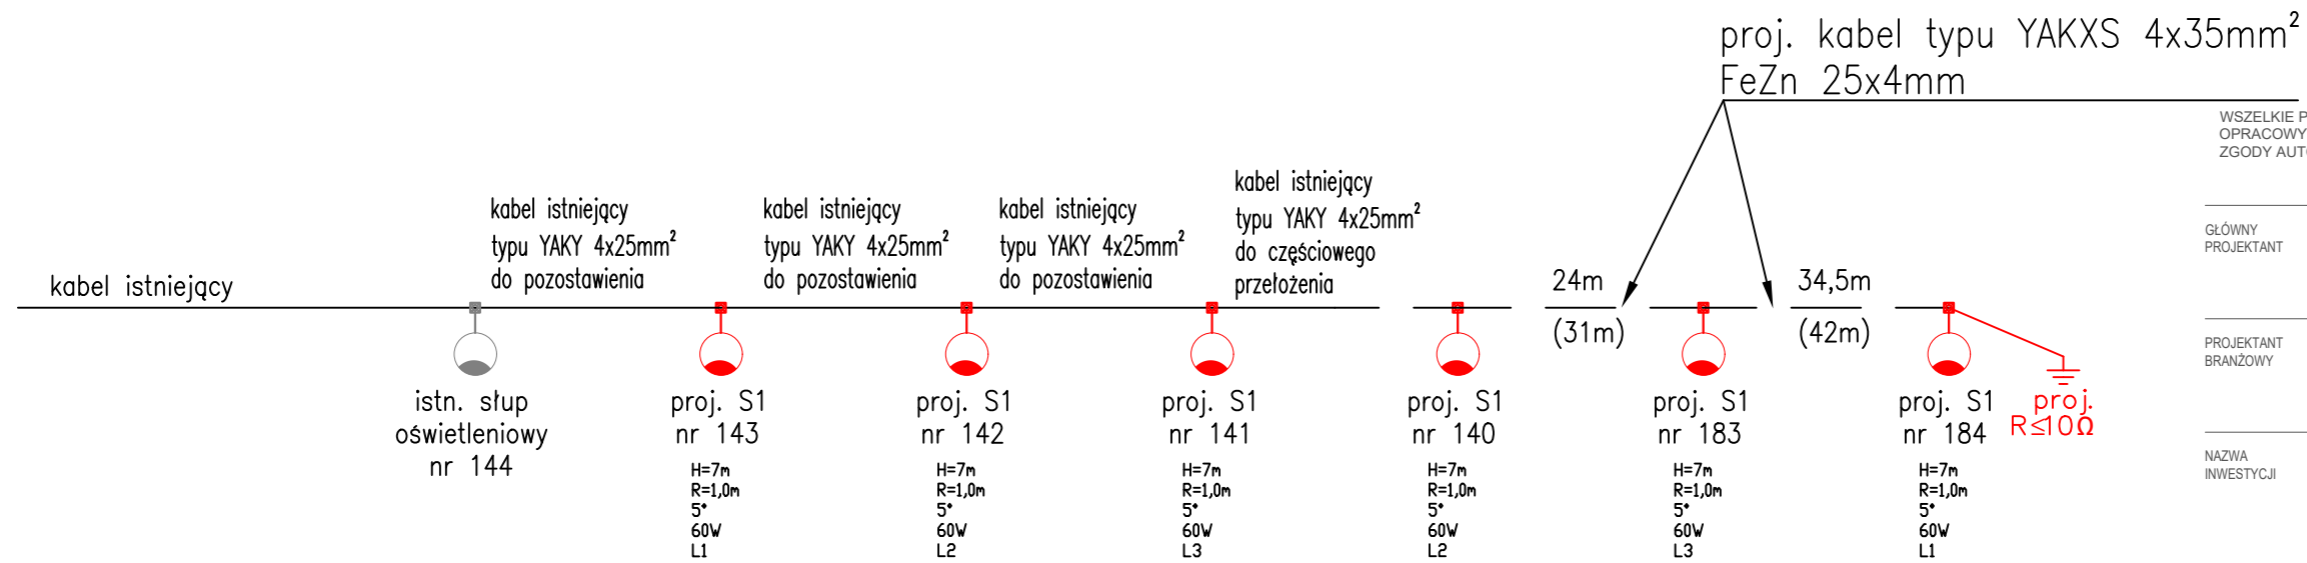

WSZELKIE PRAWA, W TYM PRAWA AUTORSKIE ZASTRZEŻONE.  
OPRACOWYWANIE, KOPIOWANIE I WYKORZYSTYWANIE BEZ PISEMNEJ ZGODY AUTORA ZABRONIONE

GLÓWNY PROJEKTANT  
**JAAS STUDIO**  
Sp. z o.o.  
ul. Piastowska 5/11  
80-332 Gdańsk



PROJEKTANT BRANŻOWY  
**PROEN Piotr Ochocki**  
ul. Rogozińskiego 5/65  
83-000 Pruszcz Gd.



NAZWA INWESTYCJI  
Zespół budynków użyteczności publicznej wraz z zagospodarowaniem terenu i infrastrukturą towarzyszącą, w tym infrastrukturą turystyczno-rekreacyjną i komunikacyjną na terenie przystani morskiej w Mechelinie i terenach przyległych ul. Nadmorska, 81-198 Mechelinie  
Gmina Kosakowo  
identyfikatory działek ewidencyjnych:  
221105\_2.0002.69/11, 221105\_2.0002.99/3,  
221105\_2.0002.99/6, 221105\_2.0002.102/2,  
221105\_2.0002.102/11, 221105\_2.0002.214/2,  
221105\_2.0002.214/6, 221105\_2.0002.214/7,  
221105\_2.0002.230

INWESTOR  
Gmina Kosakowo  
ul. Żeromskiego 69, 81-198 Kosakowo

BRANŻA  
ELEKTRYCZNA

FAZA  
PROJEKT WYKONAWCZY

PROJEKTANT  
mgr inż. MIROSLAW PROCIŃSKI  
upr. nr 3879/Gd/89  
**w specjalności elektrycznej bez ograniczeń**

SPRAWDZENIE PROJEKTU  
mgr inż. JACEK PROCIŃSKI  
upr. nr POM/0159/POE/07  
**w specjalności elektrycznej bez ograniczeń**

OPRACOWAŁ  
INŻ. PIOTR OCHOCKI

DATA OPRAC./SPR.  
LIPIEC 2022

SKALA  
-

RYSUNEK  
SCHEMAT OŚWIETLENIA ULICZNEGO - PROJEKTOWANE

## Szczegół A

Projektowana oprawa	→	PROJ.S1
Numeracja słupów	→	1/1
wys. słupa	→	H=7m
dl. wysięgnika	→	R=1m
nachylenie oprawy	→	5°
Moc oprawy	→	60W

# E-PZT-2.2