



Studnia kontrolna SK2

Przekrój A-A

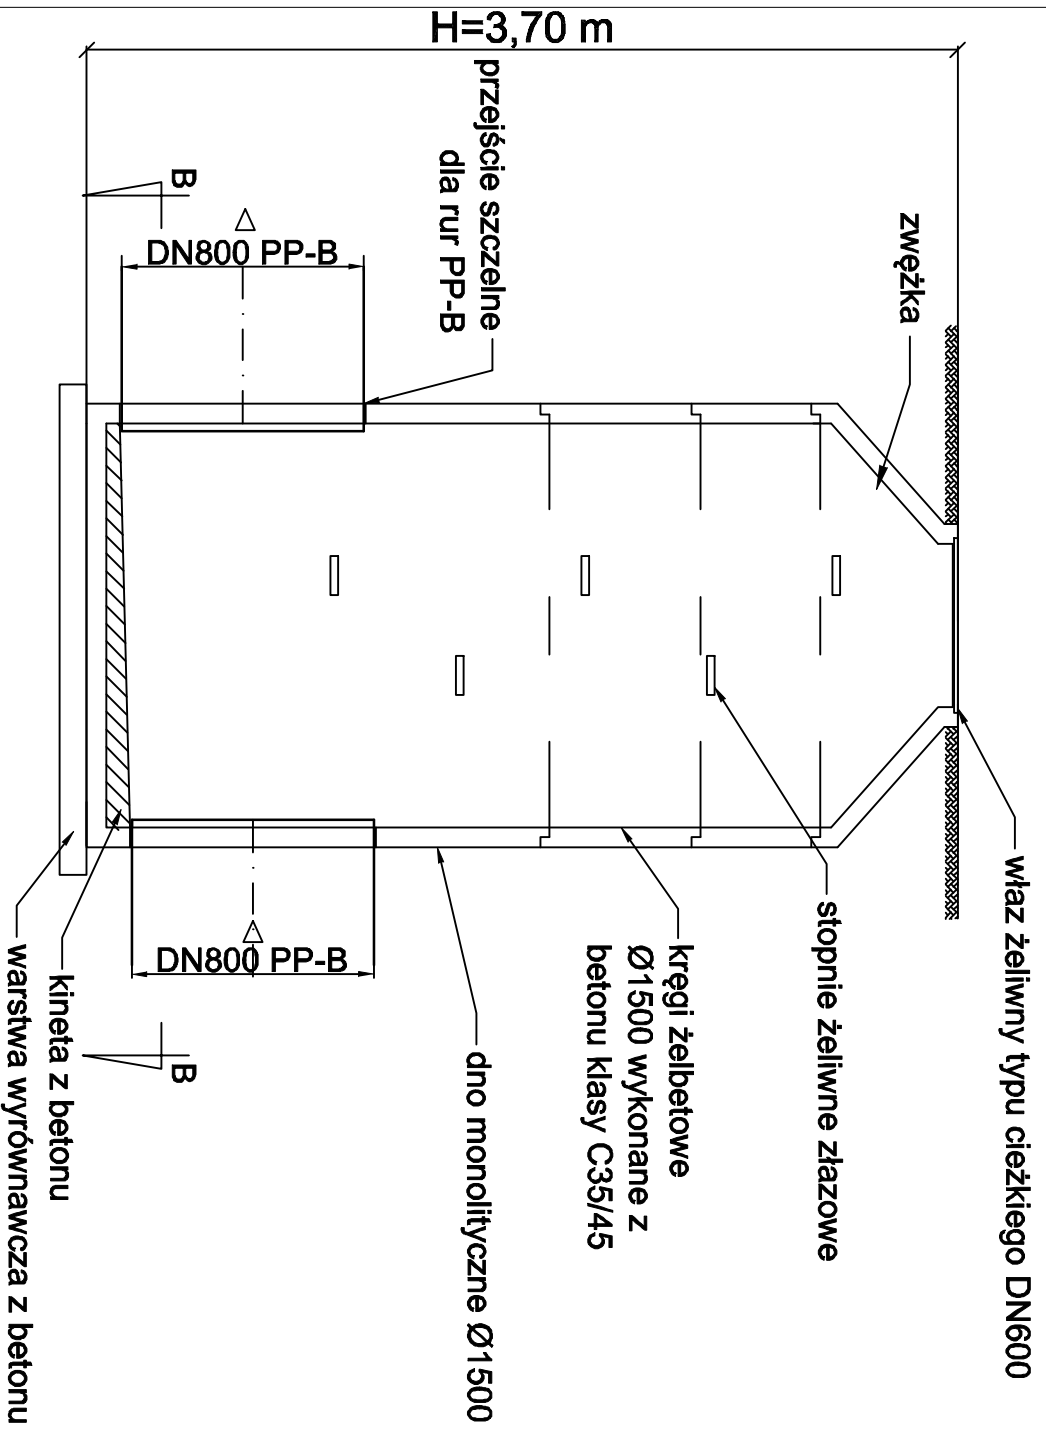

Przekrój B-B

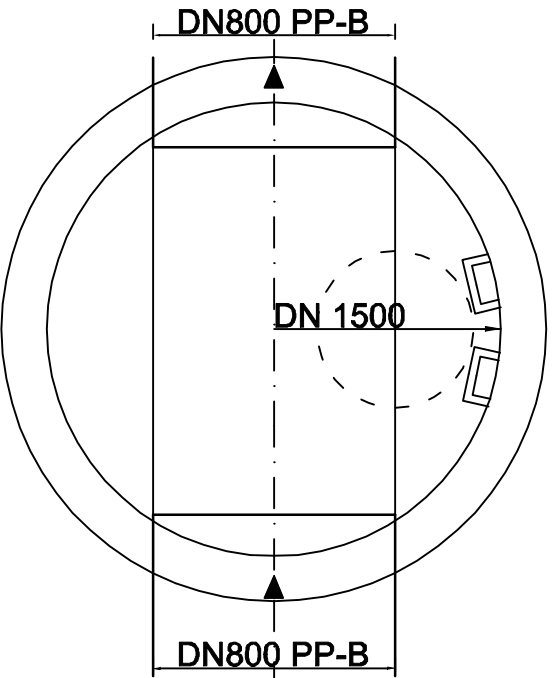

MM-PROJEKT Małgorzata Mazurkiewicz 84-300 Łębork, ul. Gdańska 36, mmprojekt@onet.pl	
PROJEKT WYKONAWCZY TOM I	
kanalizacja deszczowa w ul. Pułaskiego	
S8	
Schemat studni kontrolnej SK2	
INWESTOR:	Gmina Miasto Łębork ul. Armii Krajowej 14, 84-300 Łębork
LOKALIZACJA:	dz. nr 120, obr. 4 Łębork; dz. nr 281 obr. 8 Łębork
PROJEKTANT:	mgr inż. Małgorzata Mazurkiewicz upr. bud. nr BK.II.F.7342/460/98
OPRACOWAŁA:	mgr inż. Urszula Mundzia
Łębork, grudzień 2016r.	