
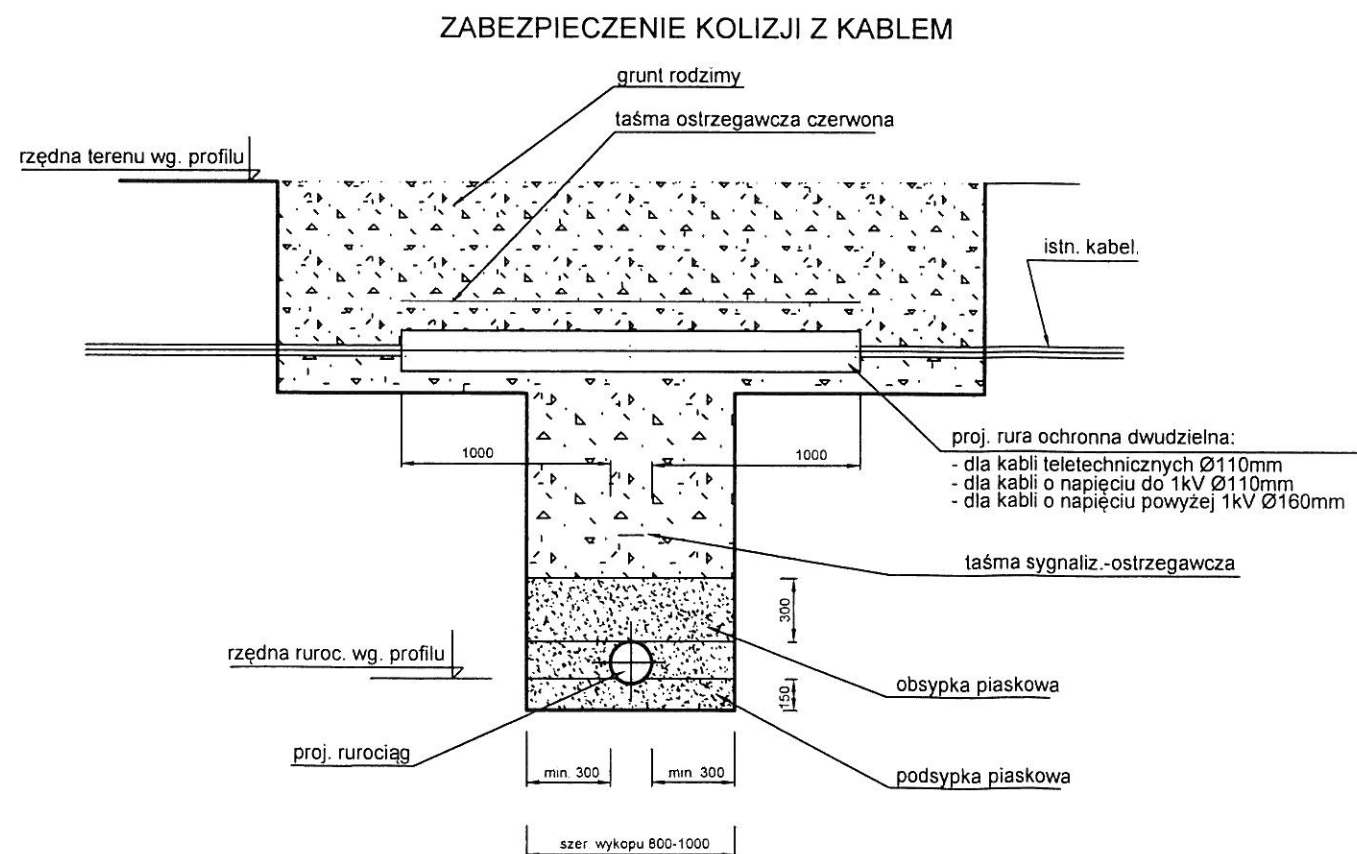


INWESTOR		Gmina Rozprza Al. 900 lecia 3 97-340 Rozprza	
TYTUŁ OPRACOWANIA			
BUDOWA KANALIZACJI SANITARNEJ W UL. SPORTOWEJ W MSC. NIEHCICE GMINA ROZPRZA			
GENERALNY PROJEKTANT		ZISPINI H. i D. GĘDEK s.c. ul. Słowackiego 9; 97-300 Piotrków Tryb. tel.: (044) 647 39 70 e-mail: zispini@interia.pl	
IMIĘ I NAZWISKO	NR UPRAWNIENI	PODPIS:	
ASYTENT PROJ.:			
PROJEKTANT: tech. Henryk Gędek	GP.IV.7342/58/94		
FAZA		OZNACZENIE FAZY	
PROJEKT BUDOWLANO - WYKONAWCZY		PB-W	
TYTUŁ RYSUNKU		OZNACZENIE BRANŻY OGÓLNE	
SCHEMAT STUDNI REWIZYJNEJ PE "WZ" Ø1000mm		SANITARNA	
PODTYTUŁ RYSUNKU		OZNACZENIE RYSUNKU SZCZEGÓŁOWE	
		RP	
SKALA	NR RYSUNKU	REWIZJA	
B/S	RP-IS-1	00	
DATA			
2019.07			

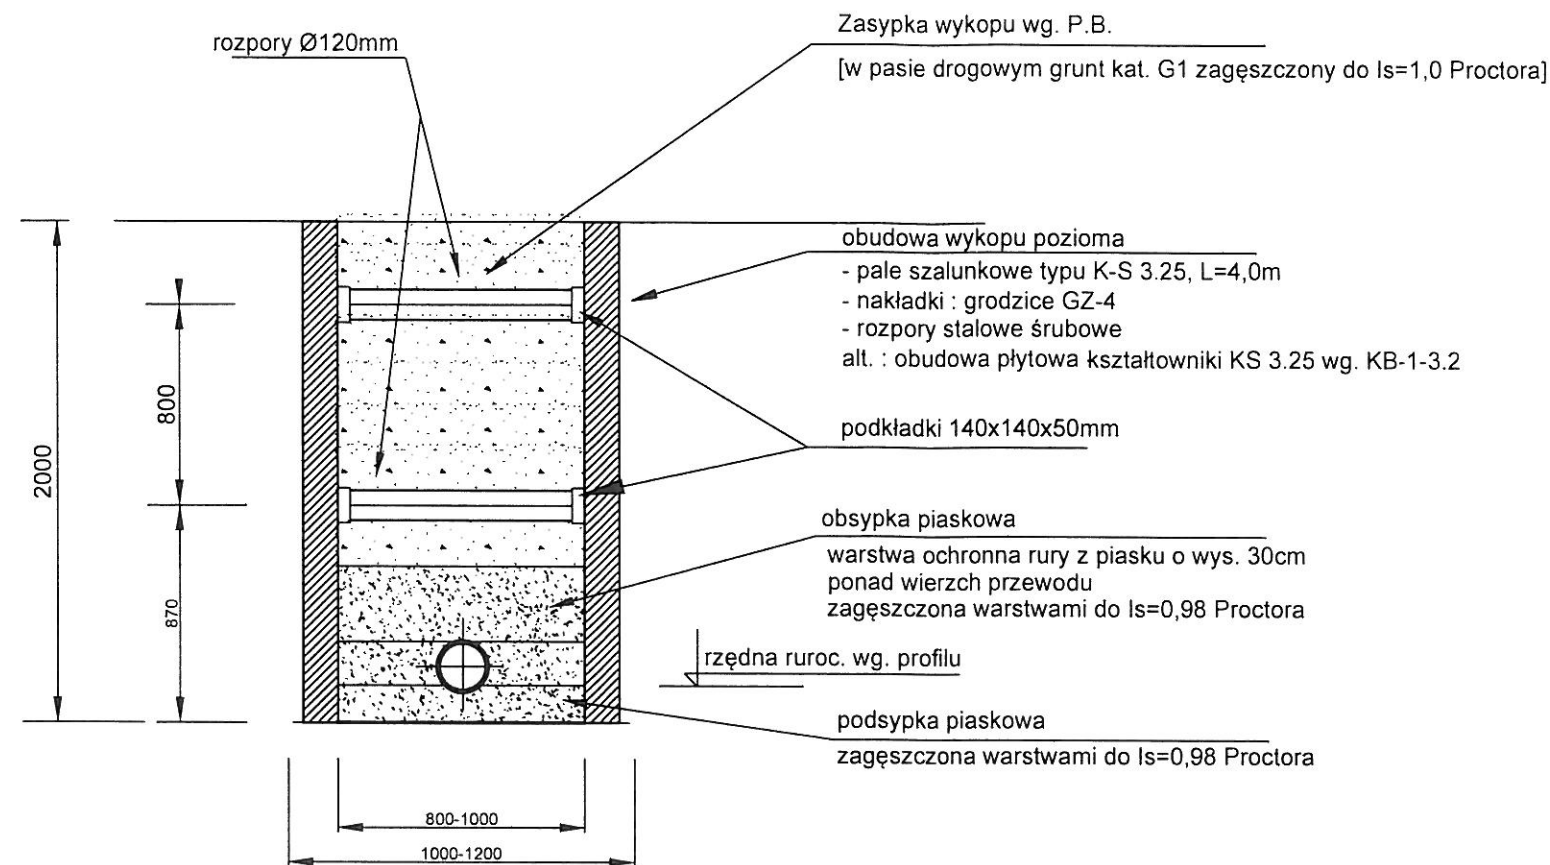

INWESTOR		Gmina Rozprza Al. 900 lecia 3 97-340 Rozprza	
TYTUŁ OPRAWIANIA			
BUDOWA KANALIZACJI SANITARNEJ W UL. SPORTOWEJ W MSC. NIECHCICE GMINA ROZPRZA			
GENERALNY PROJEKTANT		ZISPINI H. i D. GĘDEK s.c. ul. Słowackiego 9; 97-300 Piotrków Tryb. tel.: (044) 647 39 70 e-mail: zispini@interia.pl	
IMIĘ I NAZWISKO	NR UPRAWNIEN	PODPIS:	
ASYTENT PROJ.:			
PROJEKTANT:    tech. Henryk Gędek	GP.IV.7342/58/94		
FAZA		OZNACZENIE FAZY	
PROJEKT BUDOWLANO - WYKONAWCZY		PB-W	
TYTUŁ RYSUNKU		OZNACZENIE BRANŻY OGÓLNE	
SZALOWANIE WYKOPU, ZABEZPIECZENIE KOLIZJI		SANITARNA	
PODTYTUŁ RYSUNKU		OZNACZENIE RYSUNKU SZCZEGÓŁOWE	
		RP	
SKALA	NR RYSUNKU	REWIZJA	
B/S	RP-IS-2	00	
DATA			
2019.07			