


POMIESZCZENIA POMOCNICZE -  
SZATNIE PERSONELU, POMIESZCZENIA TECHNICZNE

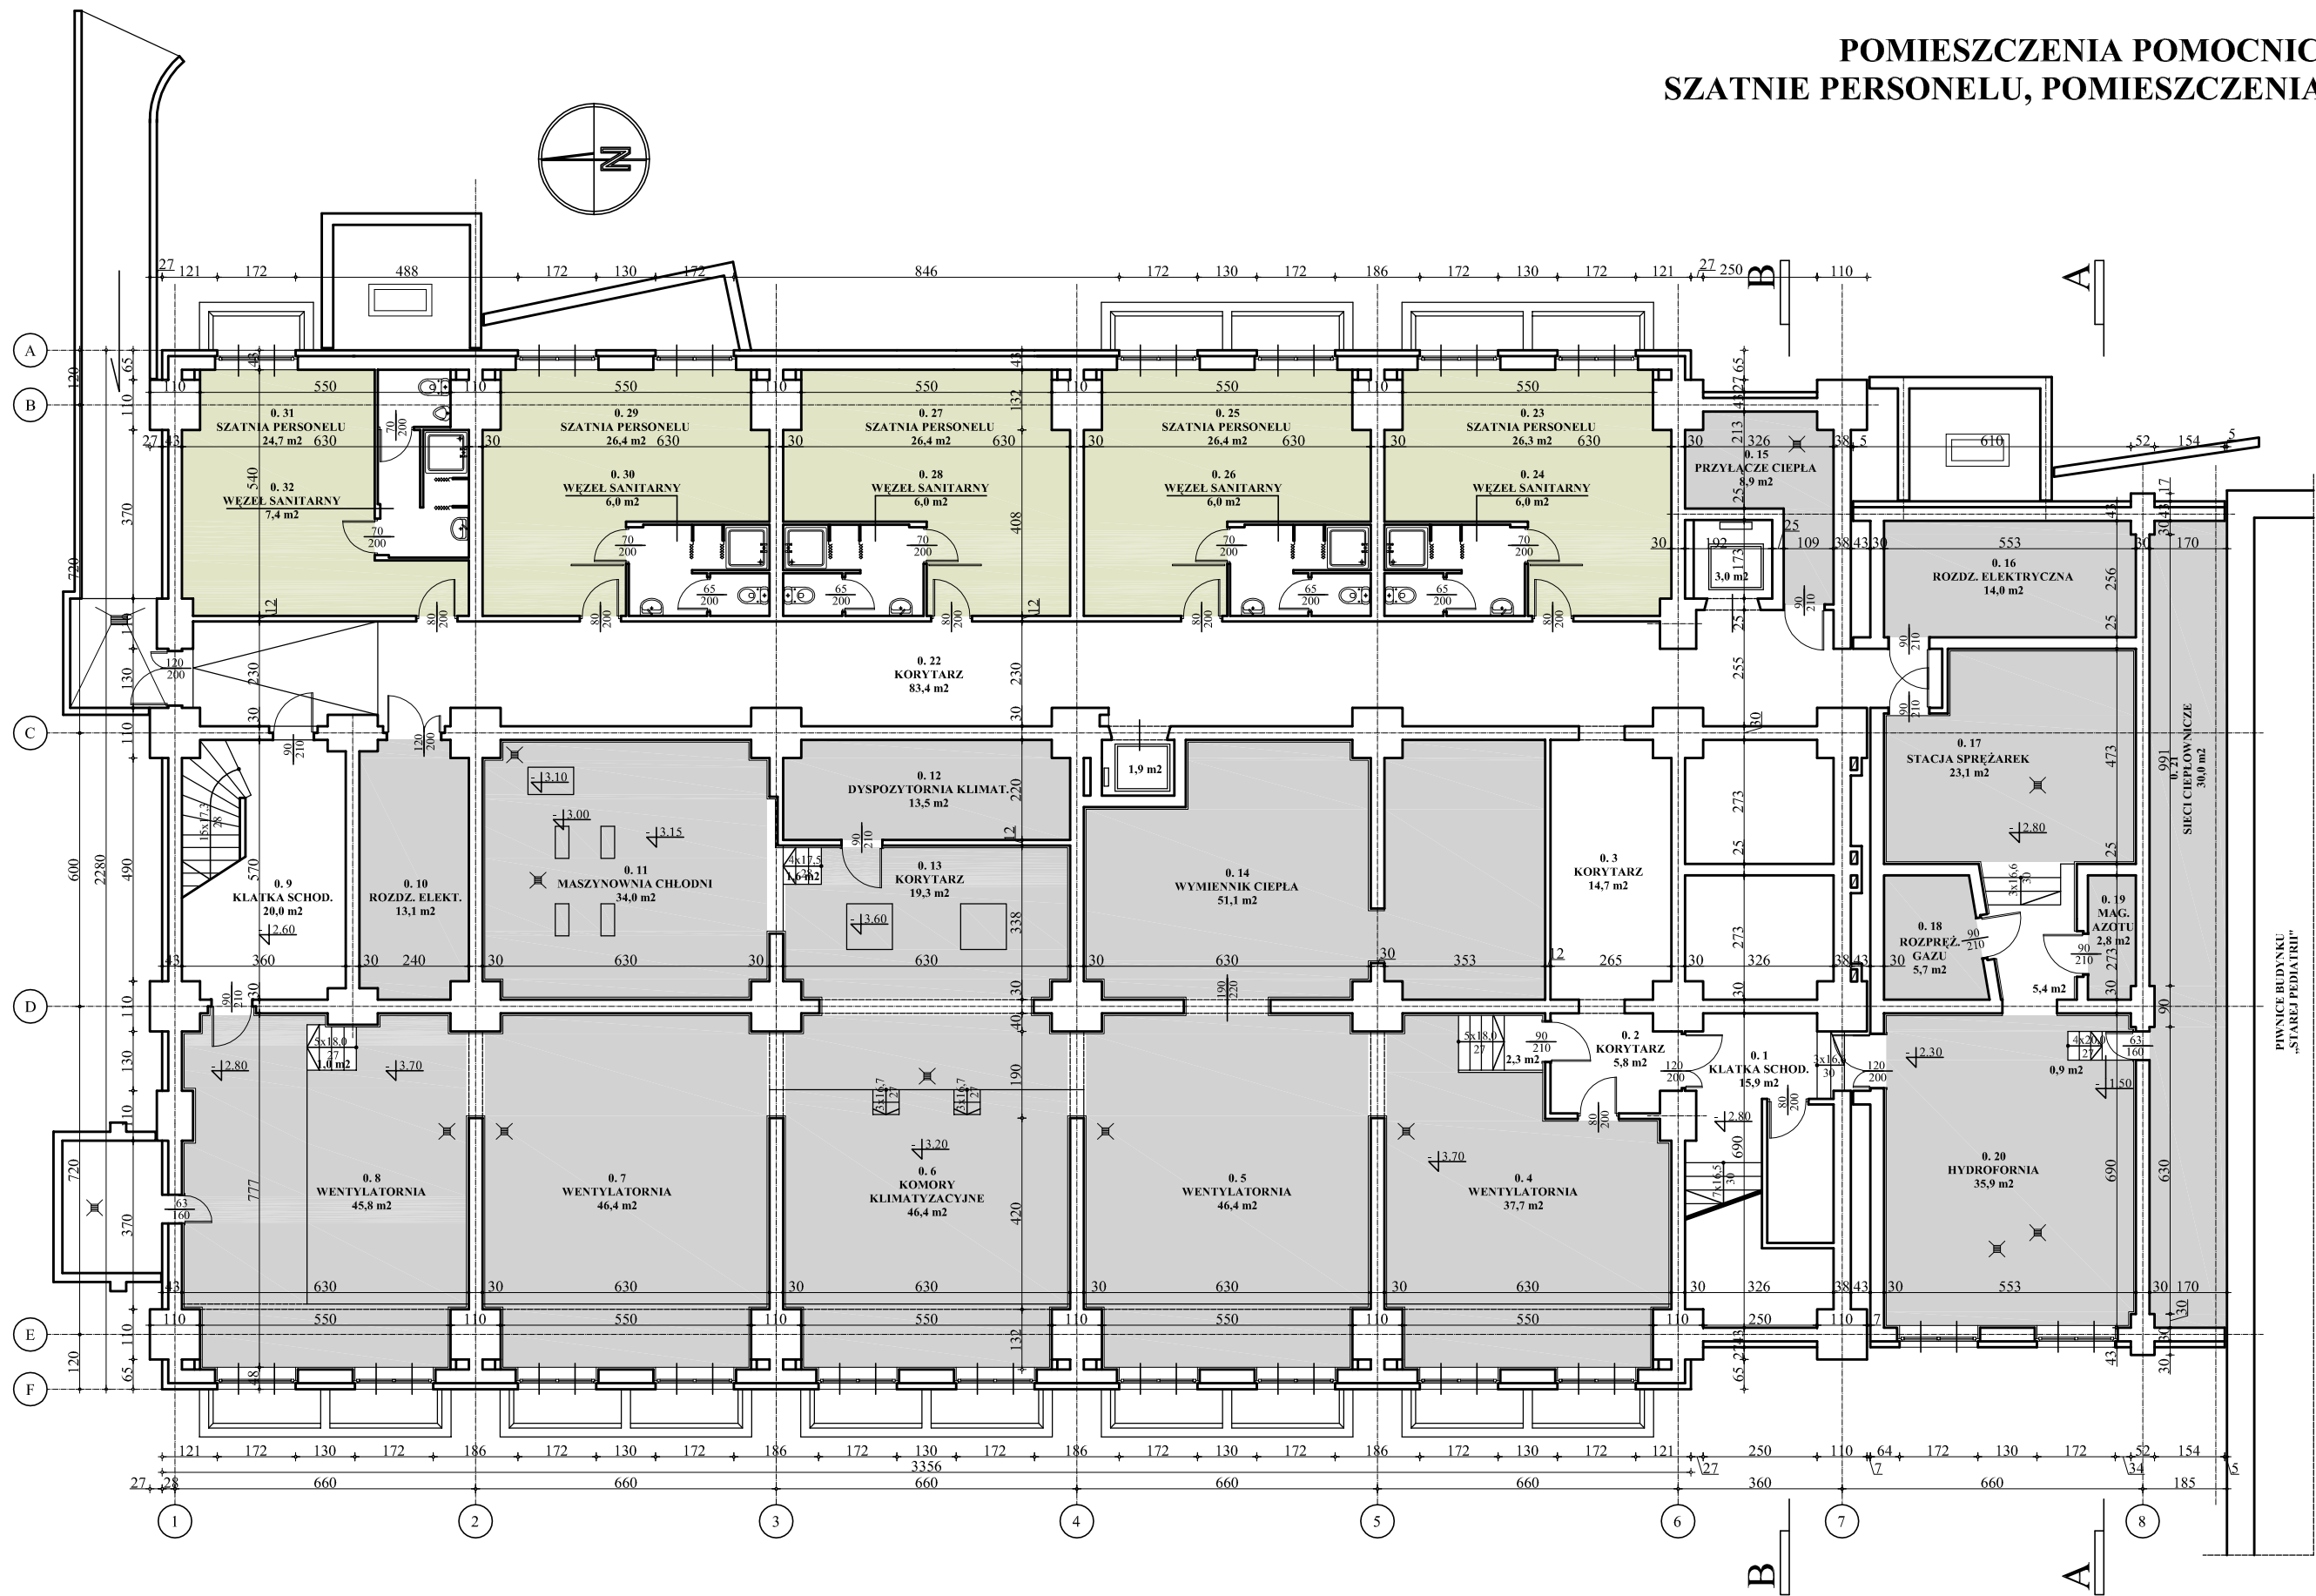

WSKAŹNIKI POWIERZCHNIOWE

POWIERZCHNIA CAŁKOWITA KONDYGNACJI - 994,58 m<sup>2</sup>  
POWIERZCHNIA UŻYTKOWA PODSTAWOWA -  
POWIERZCHNIA UŻYTKOWA POMOCNICZA - 161,6 m<sup>2</sup>  
POWIERZCHNIA UŻYTKOWA RAZEM - 161,6 m<sup>2</sup>  
POWIERZCHNIA USŁUGOWA - 456,70 m<sup>2</sup>  
POWIERZCHNIA RUCHU - 173,30 m<sup>2</sup>  
POWIERZCHNIA KONDYGNACJI NETTO - 791,60 m<sup>2</sup>

LEGENDA

POMIESZCZENIA TECHNICZNE  
 SZATNIE PERSONELU

TEMAT PROJEKTU: <b>PROGRAM FUNKCJONALNO-UŻYTKOWY KONCEPCJA PRZEBUDOWY BUDYNKU 1a</b>			RYSUNEK: <b>RZUT PIWNIC STAN ISTNIEJĄCY</b>			
LOKALIZACJA: BUDYNEK NA TERENIE S.P. SZPITALA KLINICZNEGO nr 1 S.U.M. w Katowicach z siedzibą w Zabrze Ul. 3-go Maja 13-15, 41-800 Zabrze, DZIAŁKA nr 3845/14		PROJEKTANT: mgr inż. arch. EWA OLSZEWSKA - DZIK upr. bud. nr 27/04/SLOKK/II	PODPIS:	DATA: wrzesień 2009	SKALA: <b>1:150</b>	NR RYSUNKU <b>I-2</b>
ZAMAWIAJĄCY: SAMODZIELNY PUBLICZNY SZPITAL KLINICZNY nr 1 S.U.M. w Katowicach z siedzibą w Zabrze Ul. 3-go Maja 13-15, 41-800 Zabrze		OPRACOWAŁ: mgr inż. arch. KAROL BOGUSŁAWSKI		P R A C O W N I A ARCHITEKTONICZNA architekci: EWA OLSZEWSKA-DZIK / KAROL BOGUSŁAWSKI		