

MAPA DO CELÓW PROJEKTOWYCH
SKALA 1:500

Województwo: Wielkopolskie
Powiat: Ostrowski
Jednostka ewidencyjna: Gmina Ostrow Wielkopolski
Gmina Raszków

Obręb ewidencyjny: 301704_2.0022, Szczurzy
301706_5.0021, Szczurawice
301706_5.0013, Moszczanka

Miejscowość: Szczurzy, Szczurawice, Moszczanka
Numer ewidencyjny zgłoszenia pracy geodezyjnej: GGO.6640.178.2020
Numer księgi wykonawcy: 16g/2020

Nazwa układu współrzędnych prostokątnych płaskich: "2000" strefa 6
Nazwa układu wysokości: "Kronsztadt"
Seksja: 6.162.19.11.1.2; 6.162.19.11.2.1; 6.162.19.11.2.2

Obszar aktualizacji:
Informacje o służebnościach gruntowych mających wpływ na zagospodarowanie gruntów, zlokalizowanych w granicach projektowanej inwestycji: nie badano

Ostrow Wielkopolski, dnia 30 lipca 2020 r.

Ark 4(9)

WYKONAWCA

GEODEZJA
ul. Powstania Listopadowego 16
63-400 Ostrow Wielkopolski
tel. 503-72-74-62
NIP: 622-228-87-95 N: 300143747

GEODETA UPRAWNIONY
mgr inż. Maciej Klakulak
upr. 16w nr 18867
tel. 503-72-74-62

Oświadczam, że aparat techniczny zawierający rezultaty prac geodezyjnych i kartograficznych w wyniku których powstał niniejszy dokument uzyskał pozytywny wynik weryfikacji. Jednocześnie informuję, że jestem świadomy odpowiedzialności karnej za złożenie fałszywego oświadczenia.


Identyfikator prac geodezyjnych: GGO.6640.178.2020

Organ Służby Geodezyjnej i Kartograficznej, który otrzymał zgłoszenie prac geodezyjnych: Starosta Ostrowski

Wykonawca prac geodezyjnych: GEODEZJA ul. Powstania Listopadowego 16 63-400 Ostrow Wielkopolski REGON 38014787

Numer oraz data sporządzenia dokumentu potwierdzającego wynik pozytywny weryfikacji: GGO.6640.178.2020 11.09.2020

Imię i nazwisko oraz numer uprawnień zawodowych kierownika prac geodezyjnych: Maciej Klakulak upr. 16w nr 18867

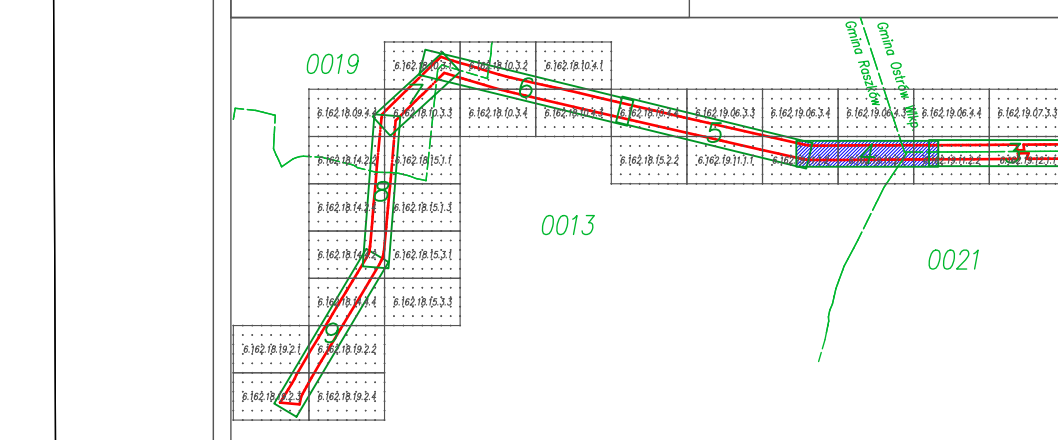

| LEGENDA: | | | | | |
|--|------------------|---|--|---------------|--|
| | D-6 proj. | ZNAKI PIONOWE PROJEKTOWANE | | | |
| | D-6 | ZNAKI PIONOWE ISTNIEJĄCE - wymiana tarczy i słupka | | | |
| | D-6 | ZNAKI PIONOWE ISTNIEJĄCE - demontaż tarczy i słupka | | | |
| | U-14 proj. | BARIERY OCHRONNE STALOWE | | | |
| | U-11a proj. | BALUSTRADA | | | |
| | P-4 10,2m | ZNAKI POZIOME PROJEKTOWANE | | | |
| | JEZDNIA | JEZDNIA z betonu asfaltowego | | | |
| | CHODNIK | CHODNIK z kostki brukowej betonowej | | | |
| | SCIEZKA ROWEROWA | ŚCIEŻKA ROWEROWA z betonu asfaltowego | | | |
| | SCIEZKA PIESZO | ŚCIEŻKA PIESZO - ROWEROWA z betonu asfaltowego | | | |
| | ZATOKA | ZATOKA AUTOBUSOWA z kostki brukowej betonowej | | | |
| | ZIAZD | ZIAZD z kostki brukowej betonowej | | | |
| | KRAWIEZNIK | KRAWIEZNIK BETONOWY 15*30 cm wyniesiony 12 cm | | | |
| | KRAWIEZNIK | KRAWIEZNIK BETONOWY 15*30 cm wyniesiony 0-4 cm | | | |
| | OPORNIK | OPORNIK BETONOWY 12*25 cm | | | |
| | OBRZEZIE | OBRZEZIE BETONOWE 8*30 cm | | | |
| Tytuł rysunku: PROJEKT STAŁEJ ORGANIZACJI RUCHU | | | | | |
| Temat: Przebudowa ciągu dróg nr 5288P i 5292P Raszków - Szczurzy na odcinku długości około 7 800 m | | | | | |
| Lokalizacja: Jedn. ew. gmi. Raszków obr. ew. 201706_5.0013 Moszczanka dz. nr 106, 109, 239 obr. ew. 301706_5.0019 Skrzewów dz. nr 241, 162, 230/1, 230/2, 238, obr. ew. 301706_5.0021 Szczurawice dz. nr 134 Jedn. ew. gmi. Ostrow Wielkopolski obr. ew. 201704_2.0022 Szczurzy dz. nr 11, 103, 130/2, 252 | | | | | |
| Inwestor: Powiatowy Zarząd Dróg w Ostrowie Wielkopolskim ul. Staszica 1 63-400 Ostrow Wielkopolski | | Branża: DROGOWA | | Data: 09.2020 | |
| Projektant: mgr inż. Paweł Urbaniak | | Wzrosty i składowe: UAN 7342-42/91 WKP/BD/5341/01 | | Skala: 1:500 | |
| Numer rys.: | | 2.6 | | Numer rys.: | |