


Niniejsze opracowanie jest chronione Ustawą o Prawie Autorskim. Jego kopiowanie, powielanie lub publikowanie w części lub całości bez zgody Autorów jest ZABRONIONE ! (Dz.U. Nr 24, poz.83, art.1 punkt 2 z dnia 24.04.1994 r. z późniejszymi zmianami)

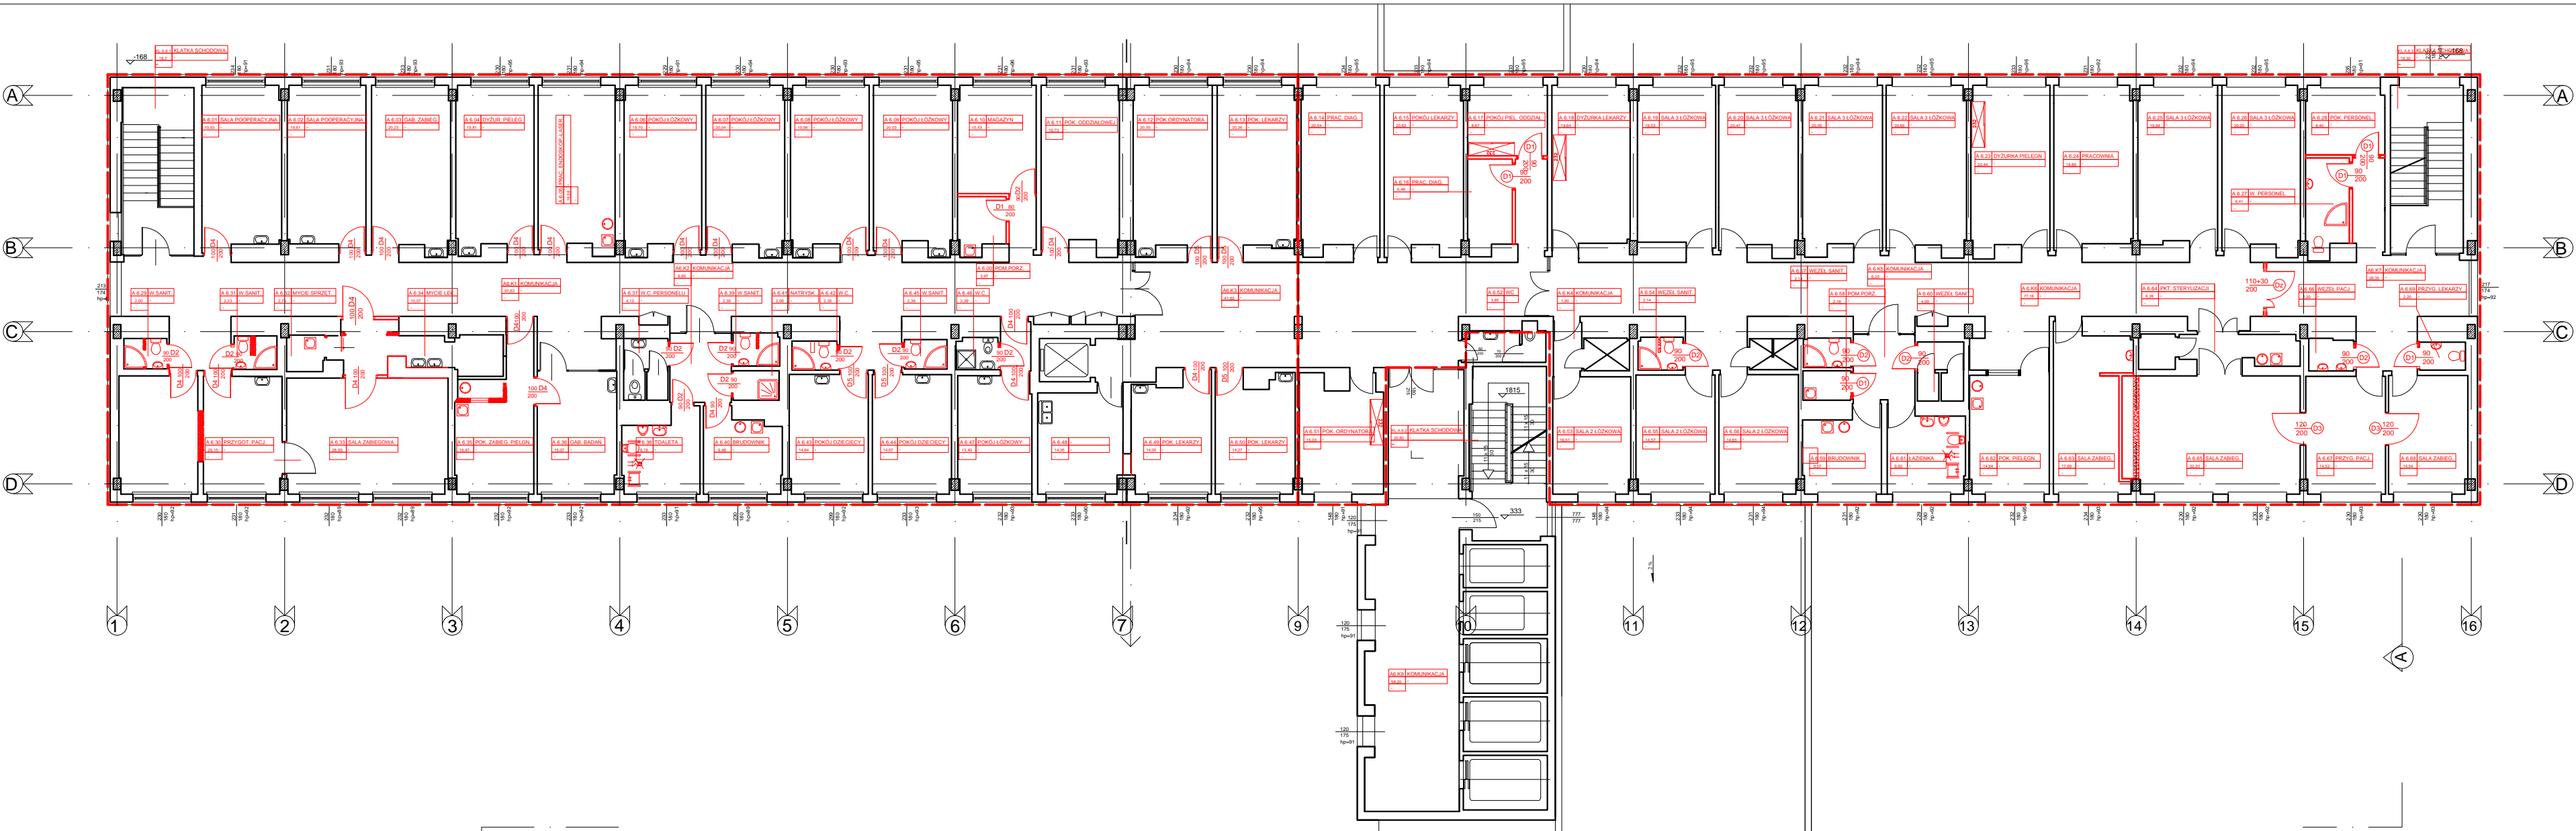

NUMER_POMIESZCZENIA	NAZWA_POMIESZCZENIA	POWIERZCHNIA
A 6.00	POM.PORZ.	3,97
A 6.01	SALA POOPERACYJNA	19,93
A 6.02	SALA POOPERACYJNA	19,61
A 6.03	GAB. ZABIEG.	20,23
A 6.04	DYŻUR. PIELEG.	19,81
A 6.05	PRAC. ENDOSKOP.-LASER	19,58
A 6.06	POKÓJ ŁÓŻKOWY	19,70
A 6.07	POKÓJ ŁÓŻKOWY	20,04
A 6.08	POKÓJ ŁÓŻKOWY	19,98
A 6.09	POKÓJ ŁÓŻKOWY	20,03
A 6.10	MAGAZYN	15,53
A 6.11	POK. ODDZIAŁOWEJ	19,73
A 6.12	POK.ORDYNATORA	20,35
A 6.13	POK. LEKARZY	20,26
A 6.14	PRAC. DIAG.	20,54
A 6.15	POKÓJ LEKARZY	20,62
A 6.16	PRAC. DIAG.	6,46
A 6.17	POKÓJ PIEL. ODDZIAŁ.	8,67
A 6.18	DYŻURKA LEKARZY	19,64
A 6.19	SALA 3 ŁÓŻKOWA	19,53
A 6.20	SALA 3 ŁÓŻKOWA	20,47

A 6.21	SALA 3 ŁÓŻKOWA	20,56
A 6.22	SALA 3 ŁÓŻKOWA	20,69
A 6.23	DYŻURKA PIELĘGN.	20,44
A 6.24	PRACOWNIA	19,86
A 6.25	SALA 3 ŁÓŻKOWA	19,94
A 6.26	SALA 3 ŁÓŻKOWA	20,20
A 6.27	W. PERSONEL.	6,41
A 6.28	POK. PERSONEL.	8,40
A 6.29	W.SANIT.	2,00
A 6.30	PRZYGOT. PACJ.	29,15
A 6.31	W.SANIT.	2,23
A 6.32	MYCIE SPRZĘT.	2,75
A 6.33	SALA ZABIEGOWA	28,93
A 6.34	MYCIE LEK.	10,07
A 6.35	POK. ZABIEG. PIELGN.	16,47
A 6.36	GAB. BADAŃ	15,07
A 6.37	W.C. PERSONELU	4,13
A 6.38	TOALETA	9,19
A 6.39	W.SANIT.	2,39
A 6.40	BRUDOWNIK	9,48
A 6.41	NATRYSK	2,06
A 6.42	W.C.	2,39
A 6.43	POKÓJ DZIECIĘCY	14,64
A 6.44	POKÓJ DZIECIĘCY	14,67
A 6.45	W.SANIT.	2,39
A 6.46	W.C.	2,39

A 6.47	POKÓJ ŁÓŻKOWY	13,49
A 6.48	-	14,05
A 6.49	POK. LEKARZY	14,05
A 6.50	POK. LEKARZY	14,27
A 6.51	POK. ORDYNATORA	15,03
A 6.52	WC	3,85
A 6.53	SALA 2 ŁÓŻKOWA	16,51
A 6.54	WĘZEL SANIT.	2,14
A 6.55	SALA 2 ŁÓŻKOWA	14,57
A 6.56	SALA 2 ŁÓŻKOWA	14,65
A 6.57	WĘZEL SANIT.	2,14
A 6.58	POM.PORZ.	2,18
A 6.59	BRUDOWNIK	9,57
A 6.60	WĘZEL SANIT.	4,09
A 6.61	ŁAZIENKA	9,92
A 6.62	POK. PIELĘGN.	14,64
A 6.63	SALA ZABIEG.	17,69
A 6.64	PKT. STERYLIZACJI	8,26
A 6.65	SALA ZABIEG.	32,20
A 6.66	WĘZEL PACJ.	2,20
A 6.67	PRZYG. PACJ.	14,52
A 6.68	SALA ZABIEG.	14,54
A 6.69	PRZYG. LEKARZY	2,20
A 6.K4	KOMUNIKACJA	1,90
A 6.K5	KOMUNIKACJA	6,20
A 6.K6	KOMUNIKACJA	77,16

A6.K1	KOMUNIKACJA	97,62
A6.K2	KOMUNIKACJA	6,65
A6.K3	KOMUNIKACJA	41,60
A6.K7	KOMUNIKACJA	28,35
A6.K8	KOMUNIKACJA	58,20
KL A.5.1	KŁATKA SCHODOWA	18,7
KL A.5.3	KŁATKA SCHODOWA	18,30
KL A.6.1	KŁATKA SCHODOWA	18,7
KL A.6.2	KŁATKA SCHODOWA	20,80
KL A.6.3	KŁATKA SCHODOWA	18,30

Inwestor

Wojewódzki Szpital Specjalistyczny we Wrocławiu ul. H. Kamieńskiego 73a

Temat

System numeracji pomieszczeń szpitala

Obiekt

Budynek nr 1

Opracowanie:

mgr Joanna Lesiak
mgr inż. arch. Rafał Tamowicz
mgr inż. arch. Jurand Szela
mgr inż. arch. Marta Jaszczuk

Skala

1:200

Nr rysunku

08

Data

wrzesień 2013

Tytuł rysunku

POMIESZCZENIA PIĘTRO 06