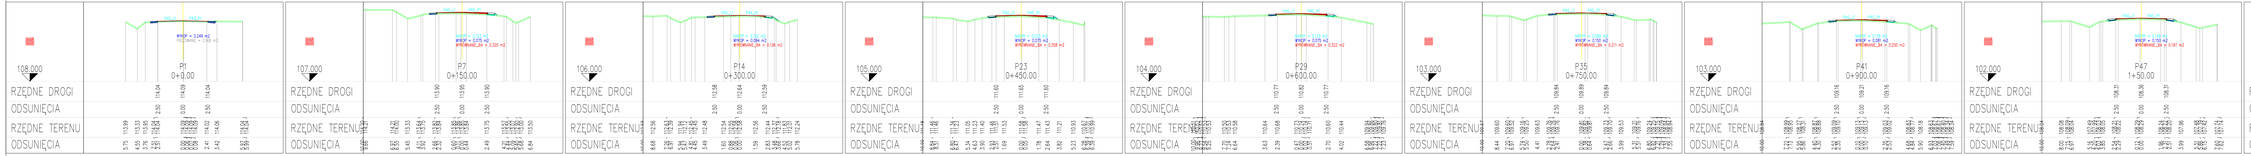

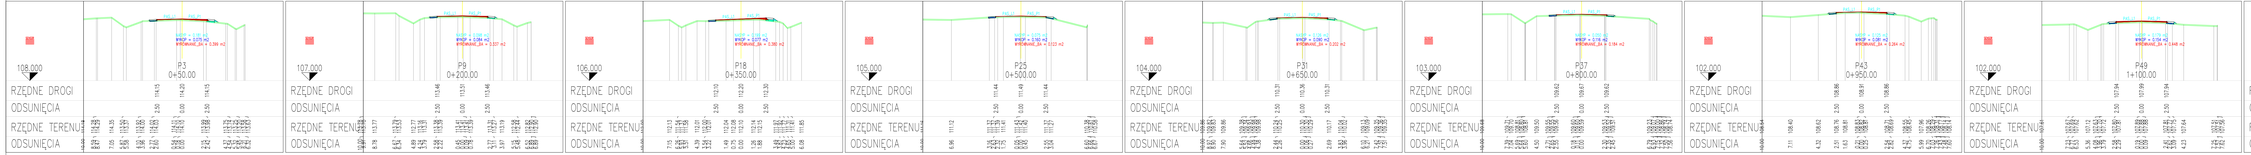

Projekt techniczny			
Remont drogi powiatowej nr 4311P w m. Czermin			
Przekroje poprzeczne	Rysunek nr: 4.1	Data: 07 2023 r.	Skala: 1:200
Adres inwestycji	Jednostka ewid. Czermin obszar wiejski obręb Czermin dz. nr: 195/2, 250, 177, 251, 223/1, 225/2, 223/3, 141, 221, 219, 143, 217, 215, 213, 145, 210, 159, 206/1, 208/2		
Inwestor	Zarząd Dróg Powiatowych w Pleszewie, ul. Gen. Hallera 54, 63-300 Pleszew		
	Zespół projektu	Nr uprawnień budowlanych	Podpis
Projektant: b. drogowa	mgr inż. Lech Marciniak	WKP/0391/POOD/19 spec. drogowa	