


RZUT PIĘTRA-INWENTARYZACJA

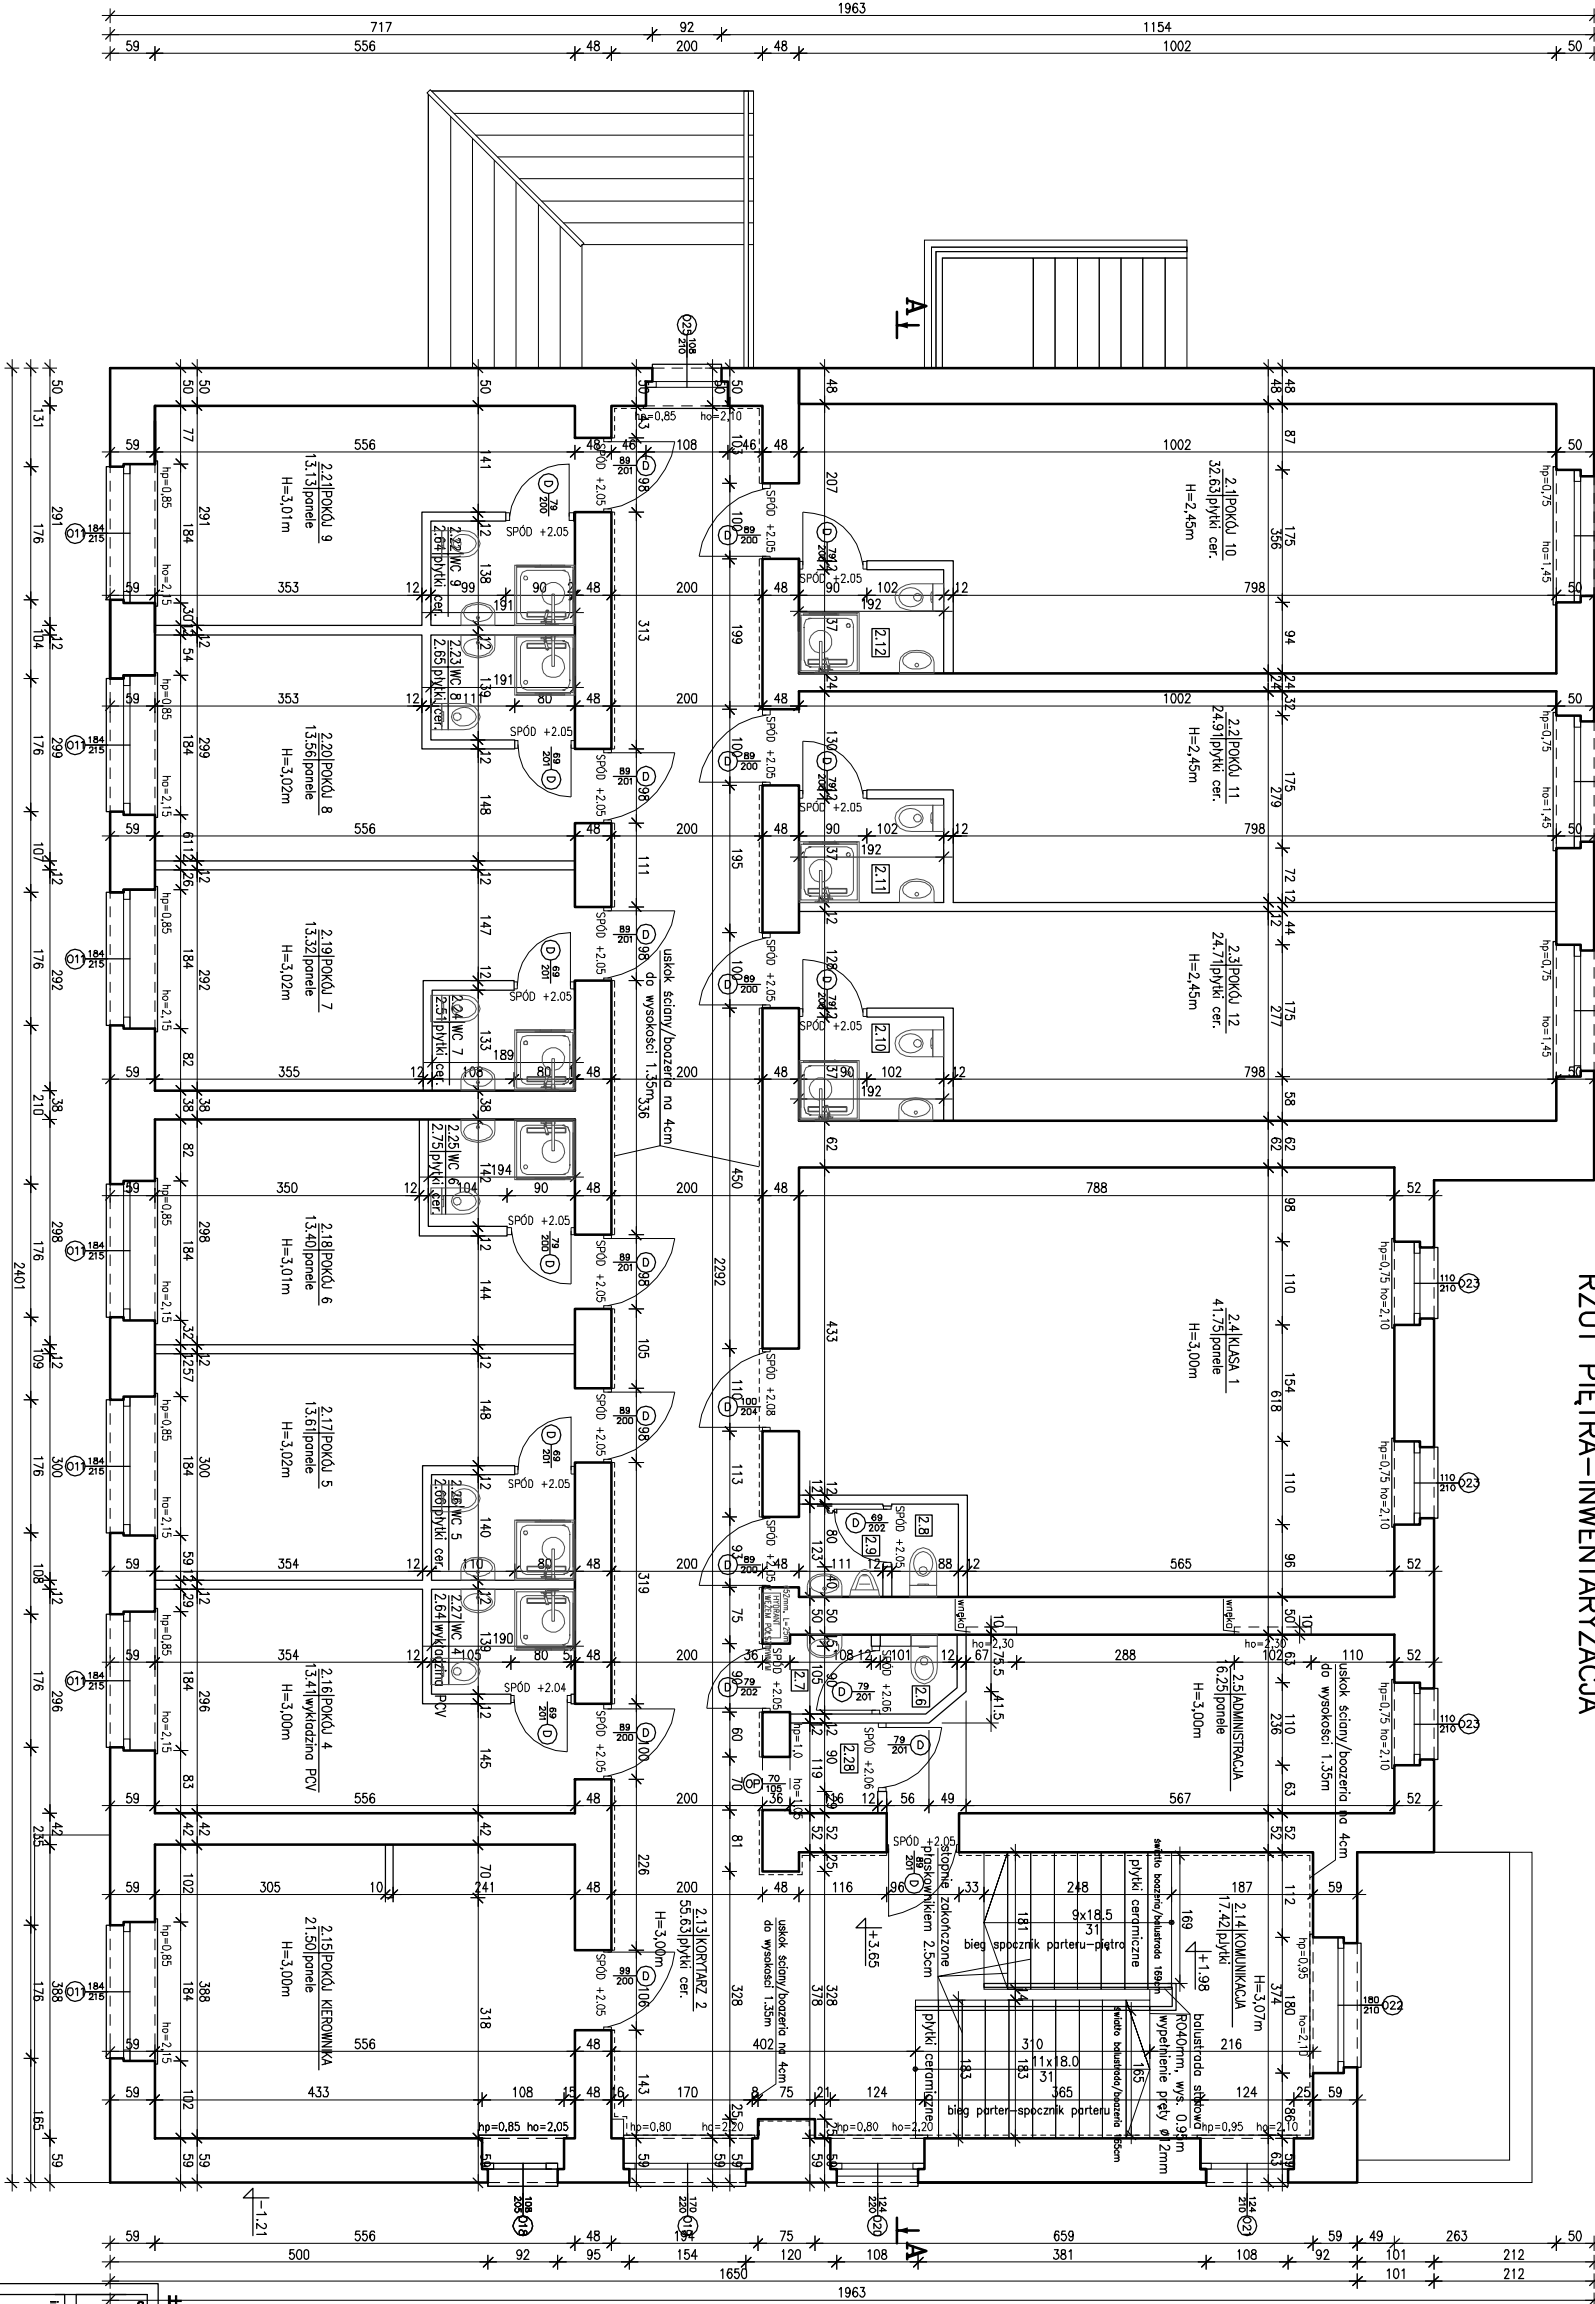


LEGENDA

- KRATA ŚCIEKOWA
- ZŁEZ DŹWIĘKOPROPY
- UWYWAŁKA
- USIŁ
- PRYSZNIC
- WEJŚCIE DO BUDYNKU

UWAGA:

SPOSÓB OZNACZENIA OTWORÓW DRZWIOWYCH
100-swiatło w ścianie

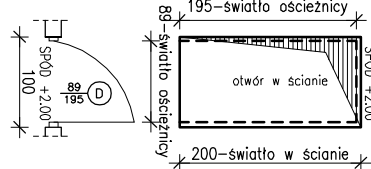

ŚCIANY ISTNIEJĄCE

±0.00m=66.50m n.p.m. - zgodnie ze stanem istniejącym

Przebudowa i modernizacja budynku. Ośrodka szpitala i wyczerpania" OHP w Szamotach, położonego na działce nr 420/2, ul. Szkolna 11, 64-820 Szamoty

BIURO PROJEKTOWO-USŁUGOWE KONSTRUKCJE
Krzyżof Klimkiewicz, PI. Wolności 28, 64-820 Szamoty, tel. 601 440 124

nazwa projektu				nr rys.	
RZUT PIĘTRA - INWENTARYZACJA				I-3	
branża	tytuł	skala	data	48	
ARCHITEKTURA+KONSTRUKCJA	PB	1:100	09.2017		