


Rys 1
Układ graficzny systemu oświetlenia - Czarny Bór - Arkusz 1

Legenda

- granice działek
- proponowane projekcyjne białezone sąpa oświetleniowego
-

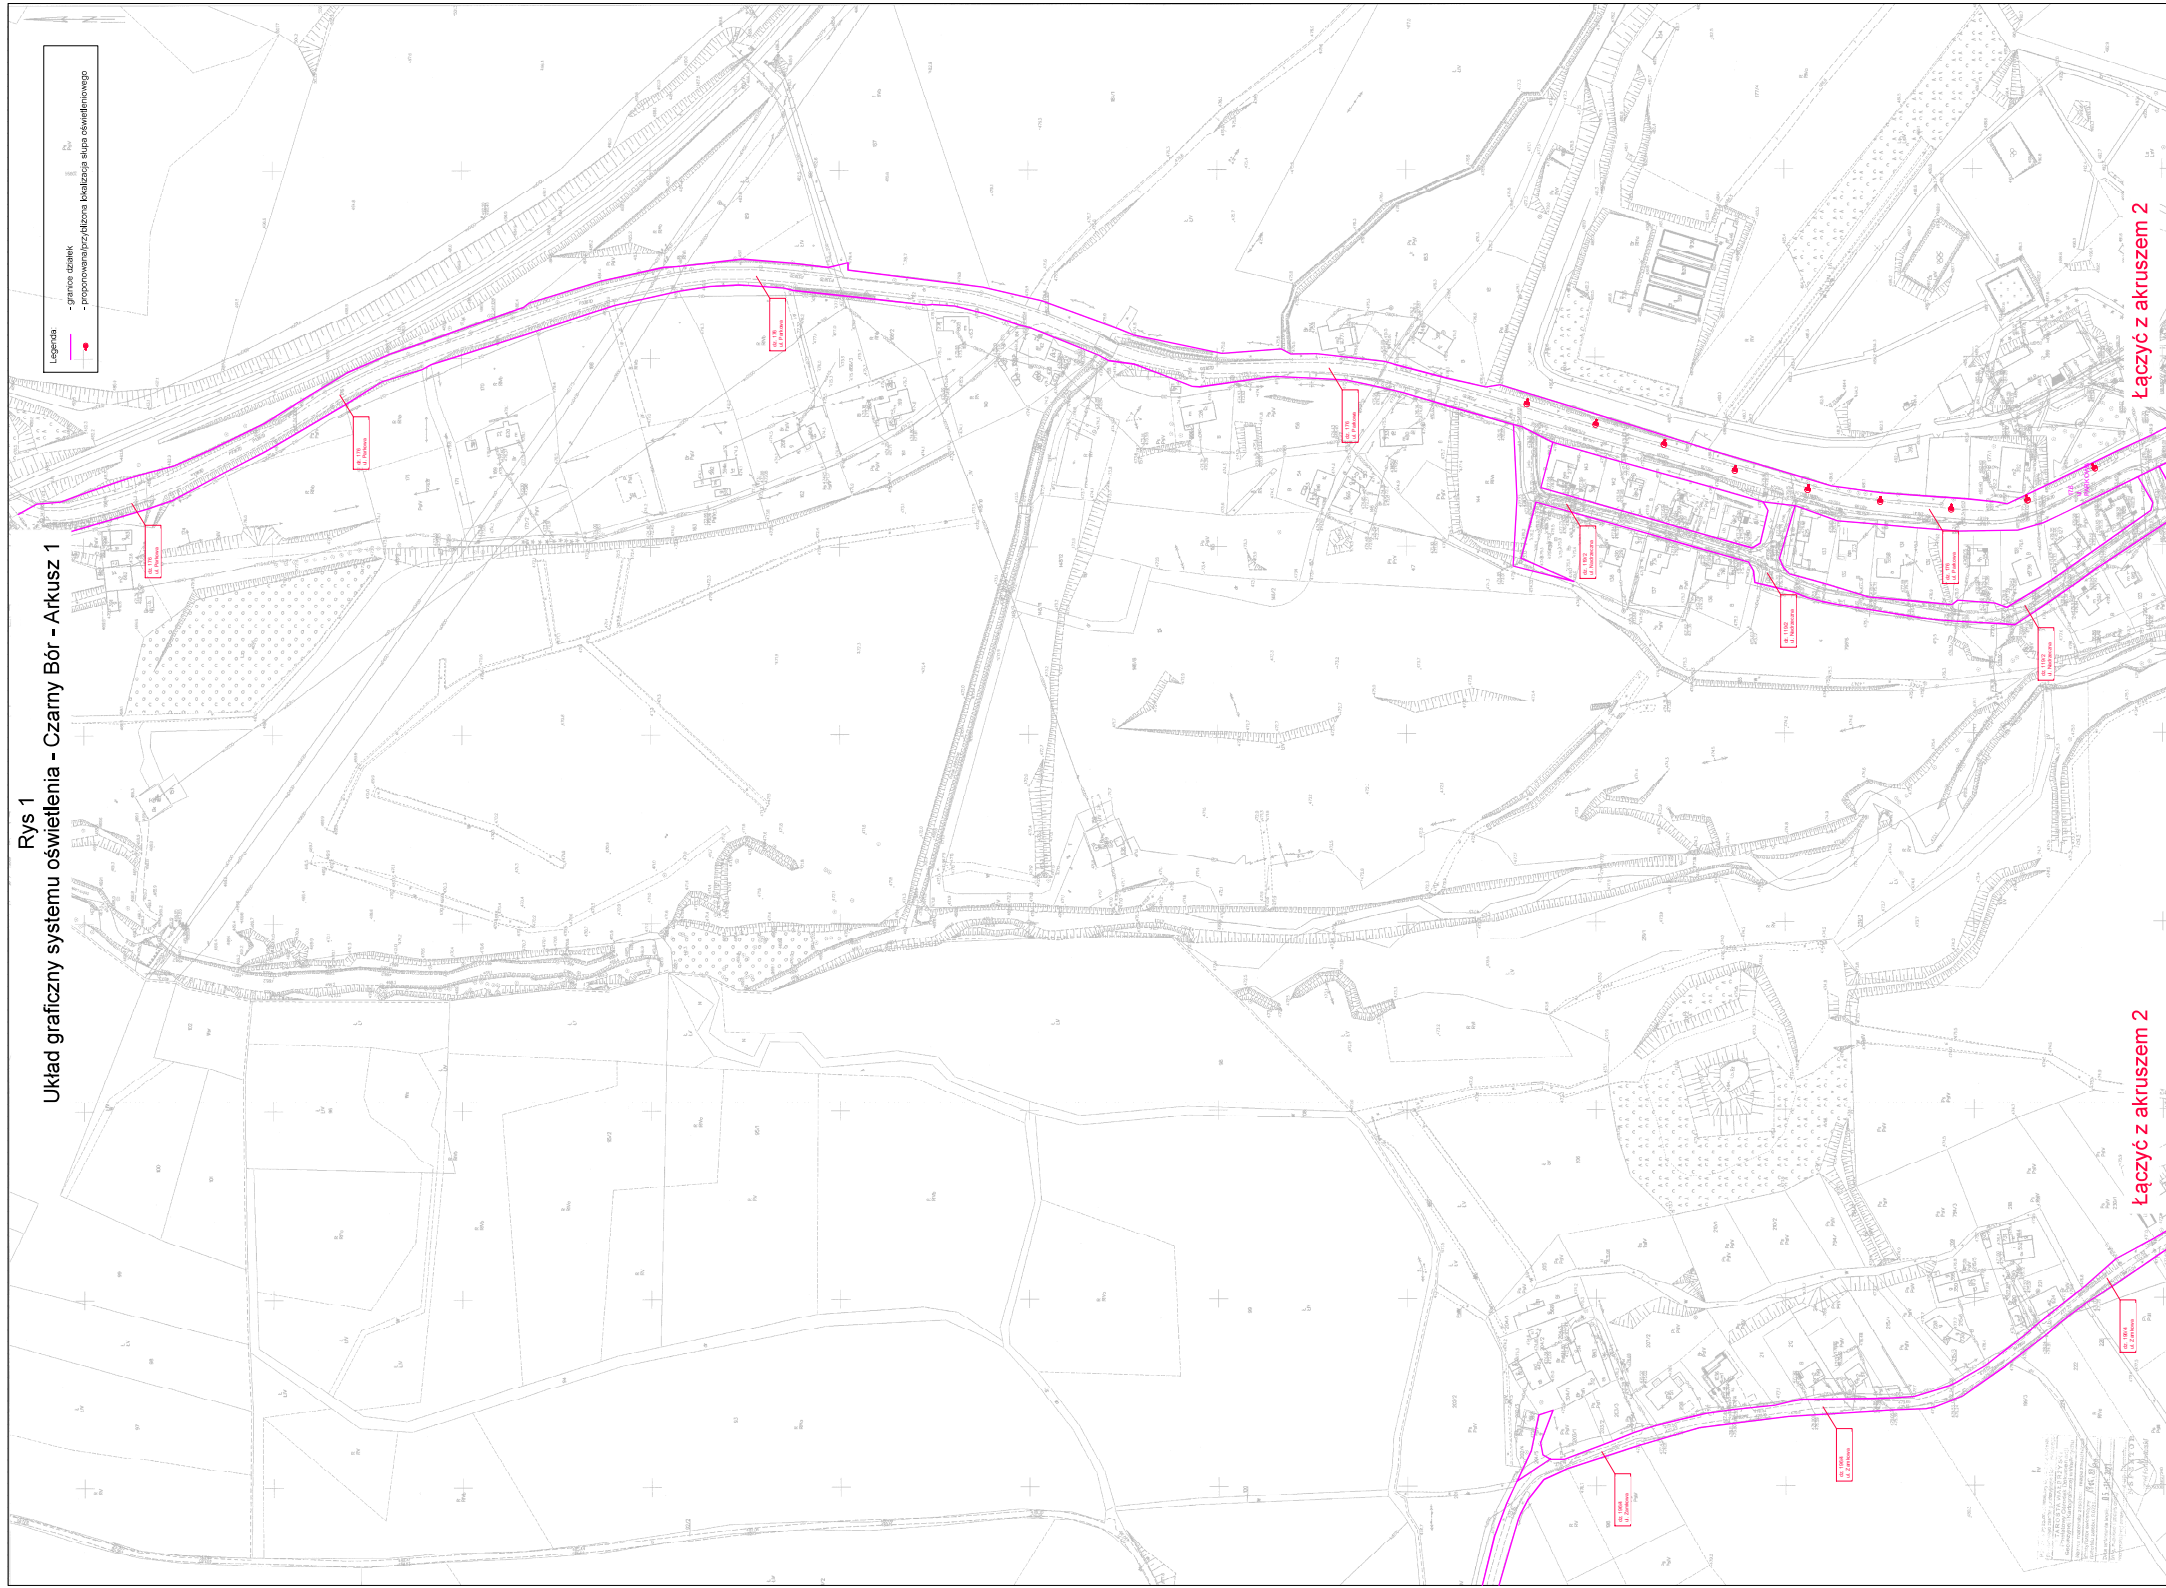

Łączyć z akuszem 2

Łączyć z akuszem 2


Łączyć z akruszem 1

Rys 2
Układ graficzny systemu oświetlenia – Czarny Bór – Arkusz 2

Łączyć z akruszem 1


Legenda

- granice działek
- proponowana linia lokalizacji słupa oświetleniowego

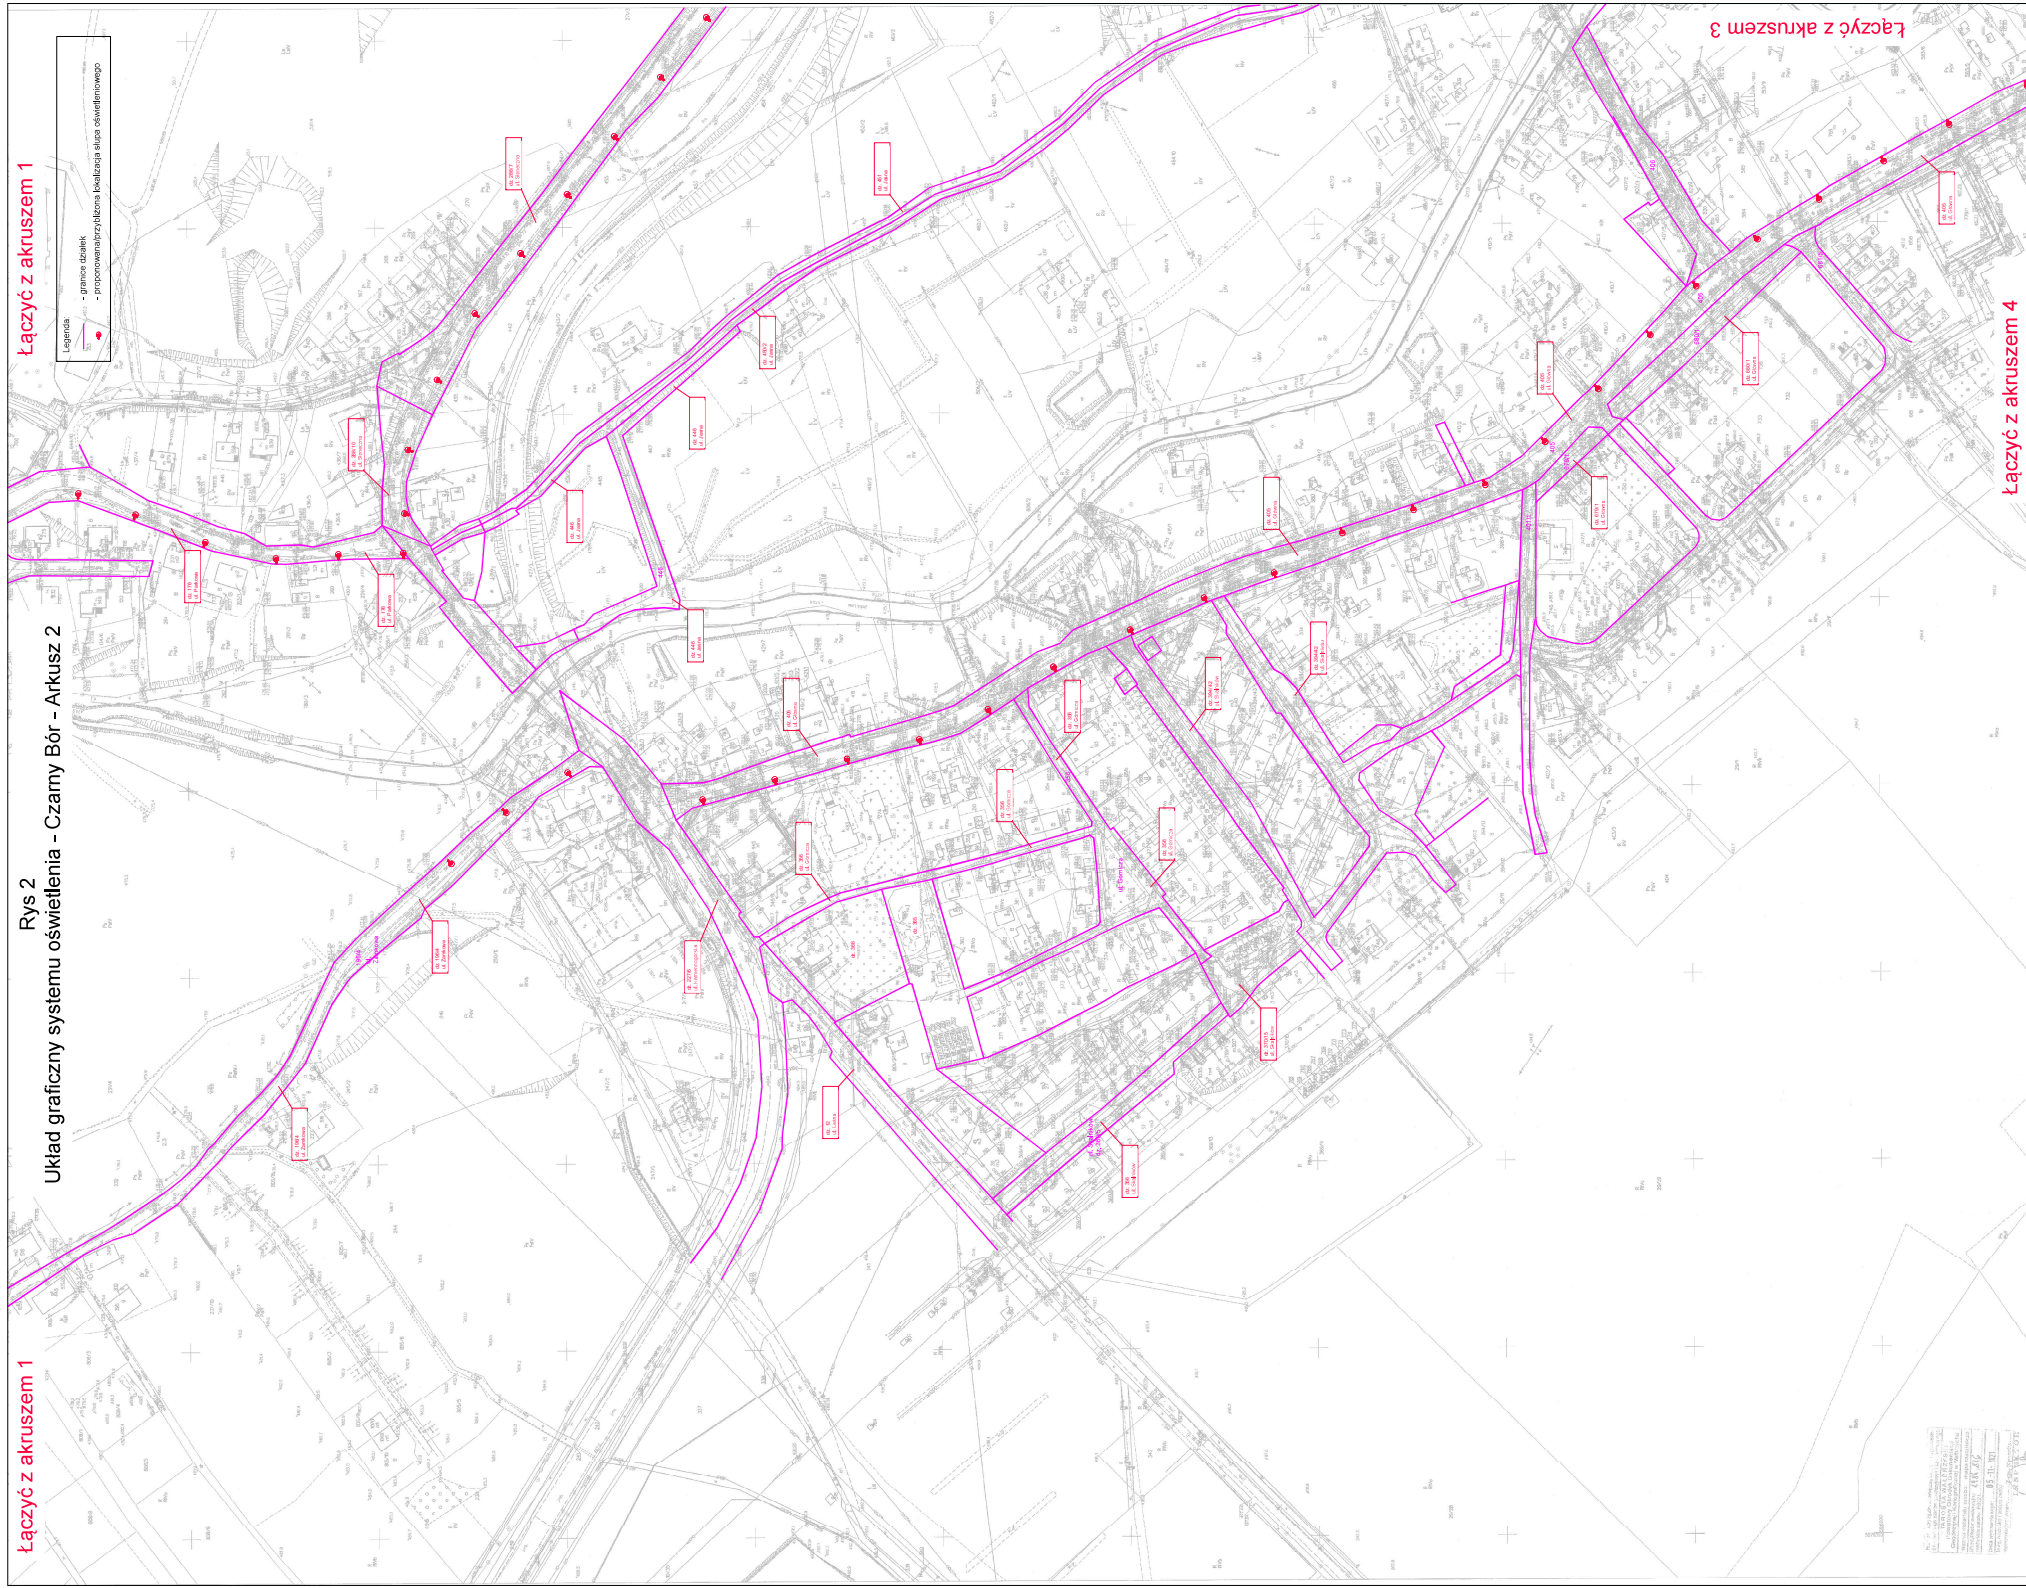

Układ graficzny systemu oświetlenia – Czarny Bór – Arkusz 2
Rys 2
1:500


Rys 3
Układ graficzny systemu oświetlenia - Czarny Bór - Arkusz 3

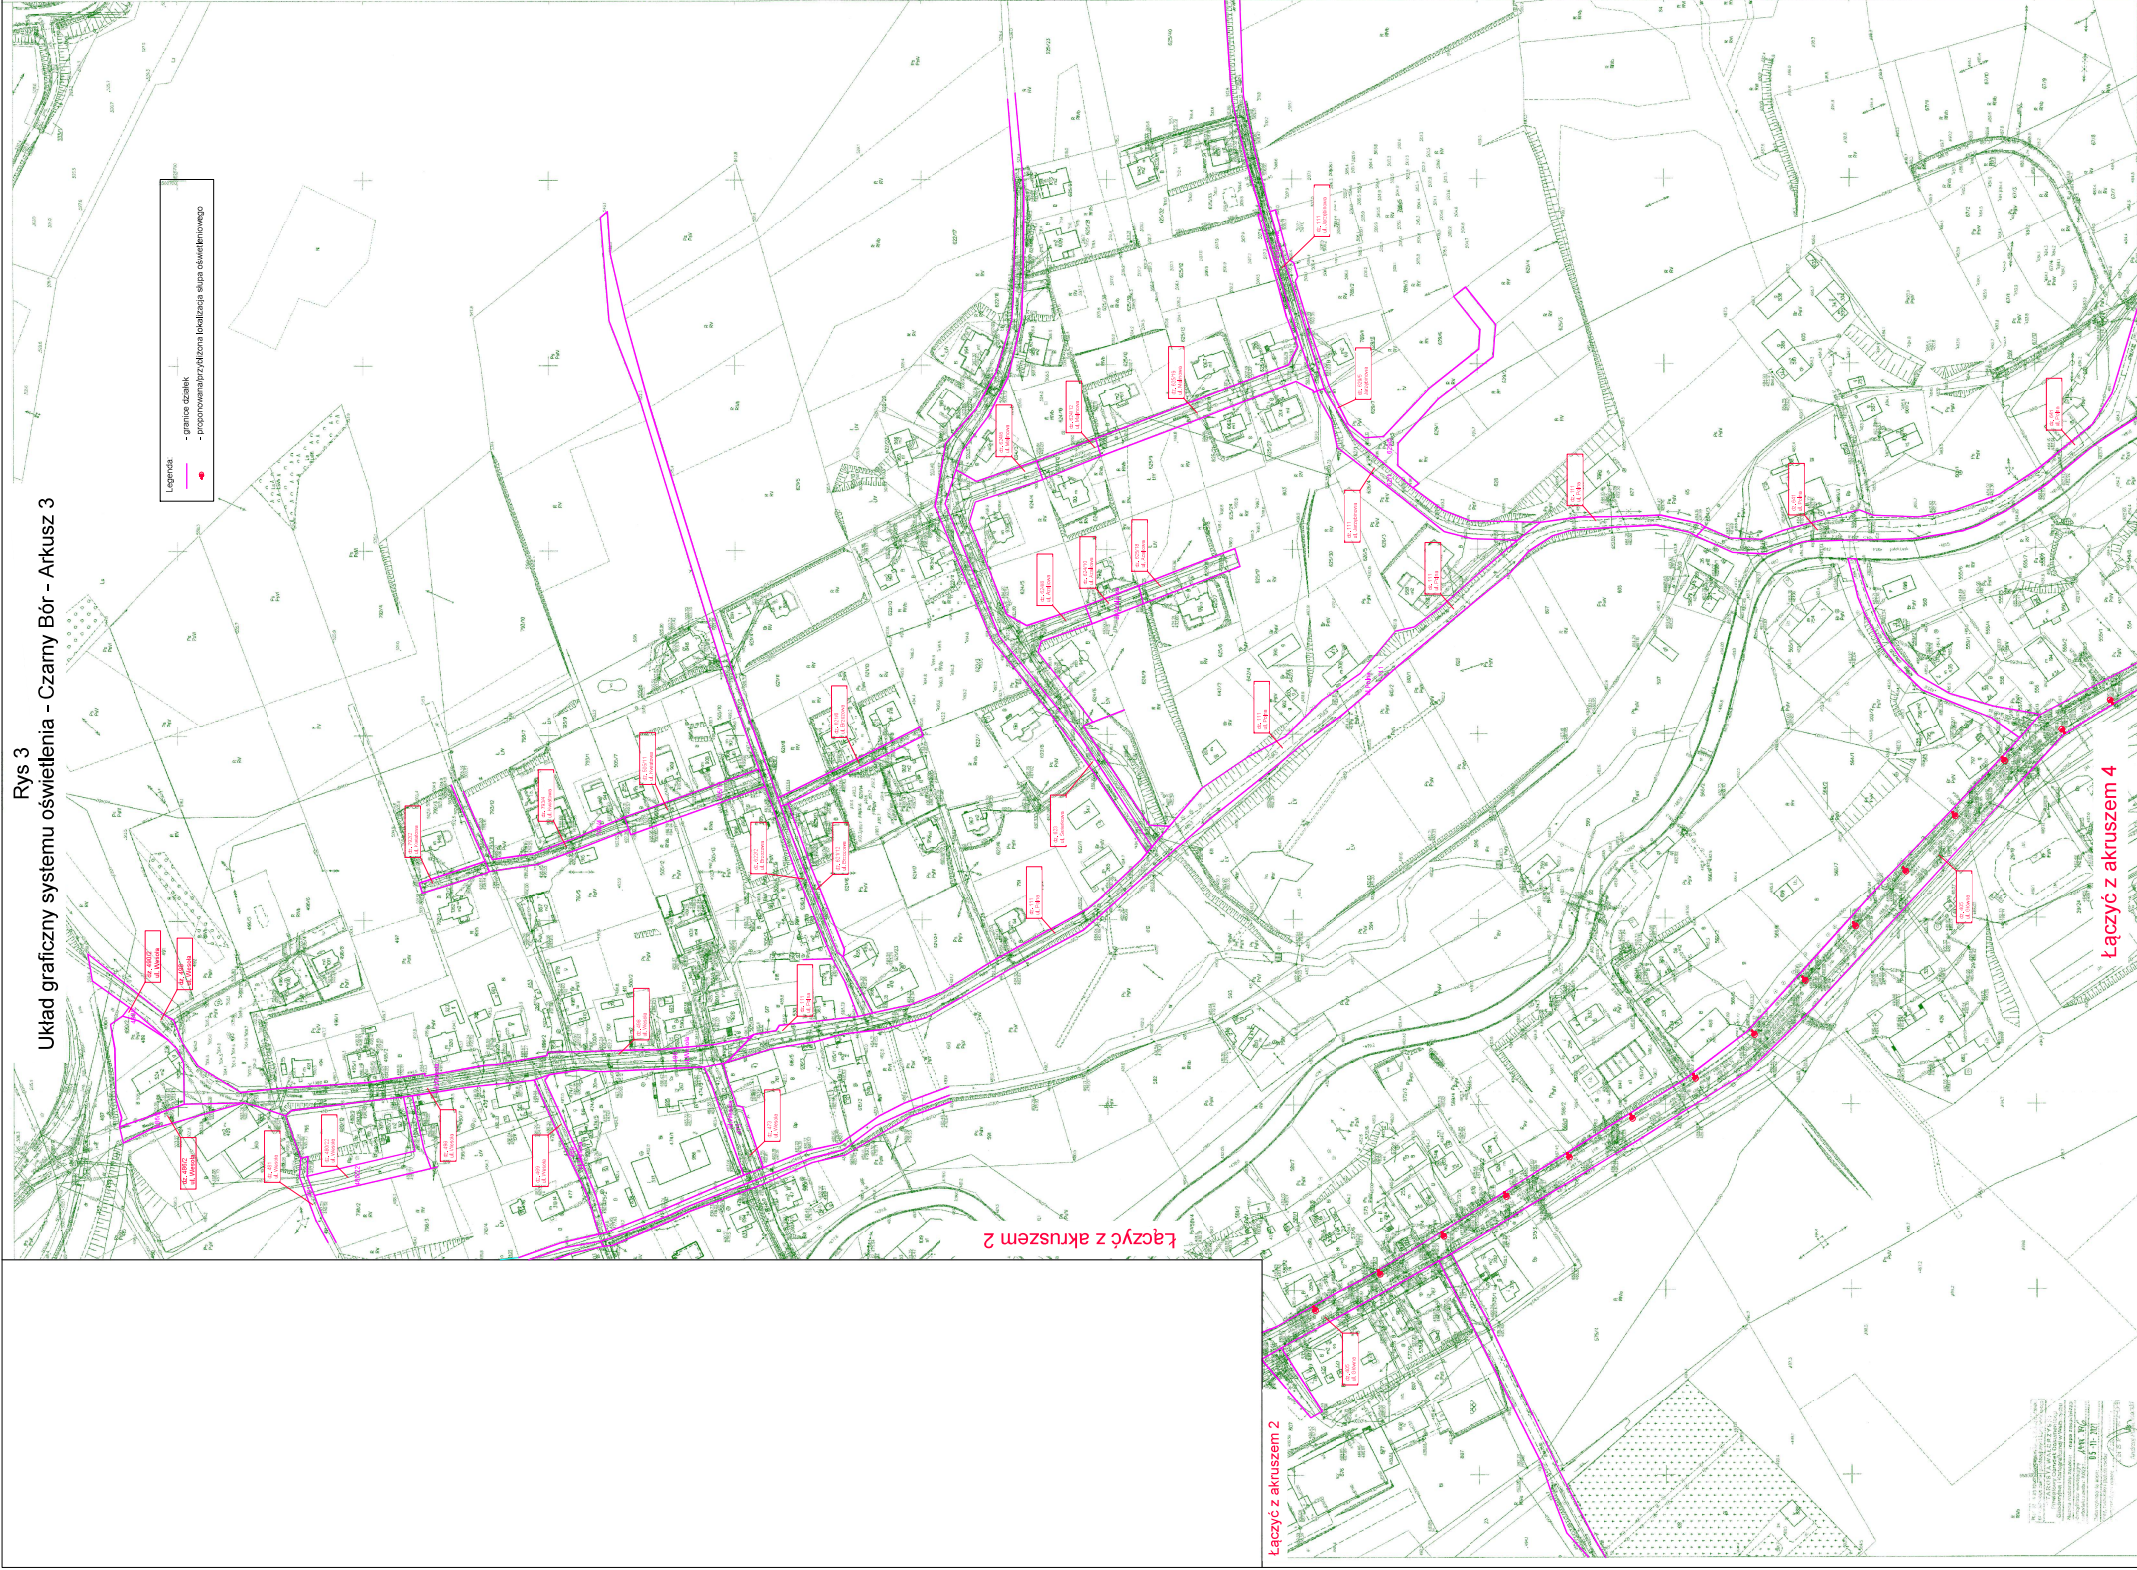


Rys 4
Układ graficzny systemu oświetlenia - Czarny Bór - Arkusz 4

Łączyć z akruszem 3

- Legenda
- granice działek
 - proponowana przyłóżna lokalizacja słupa oświetleniowego

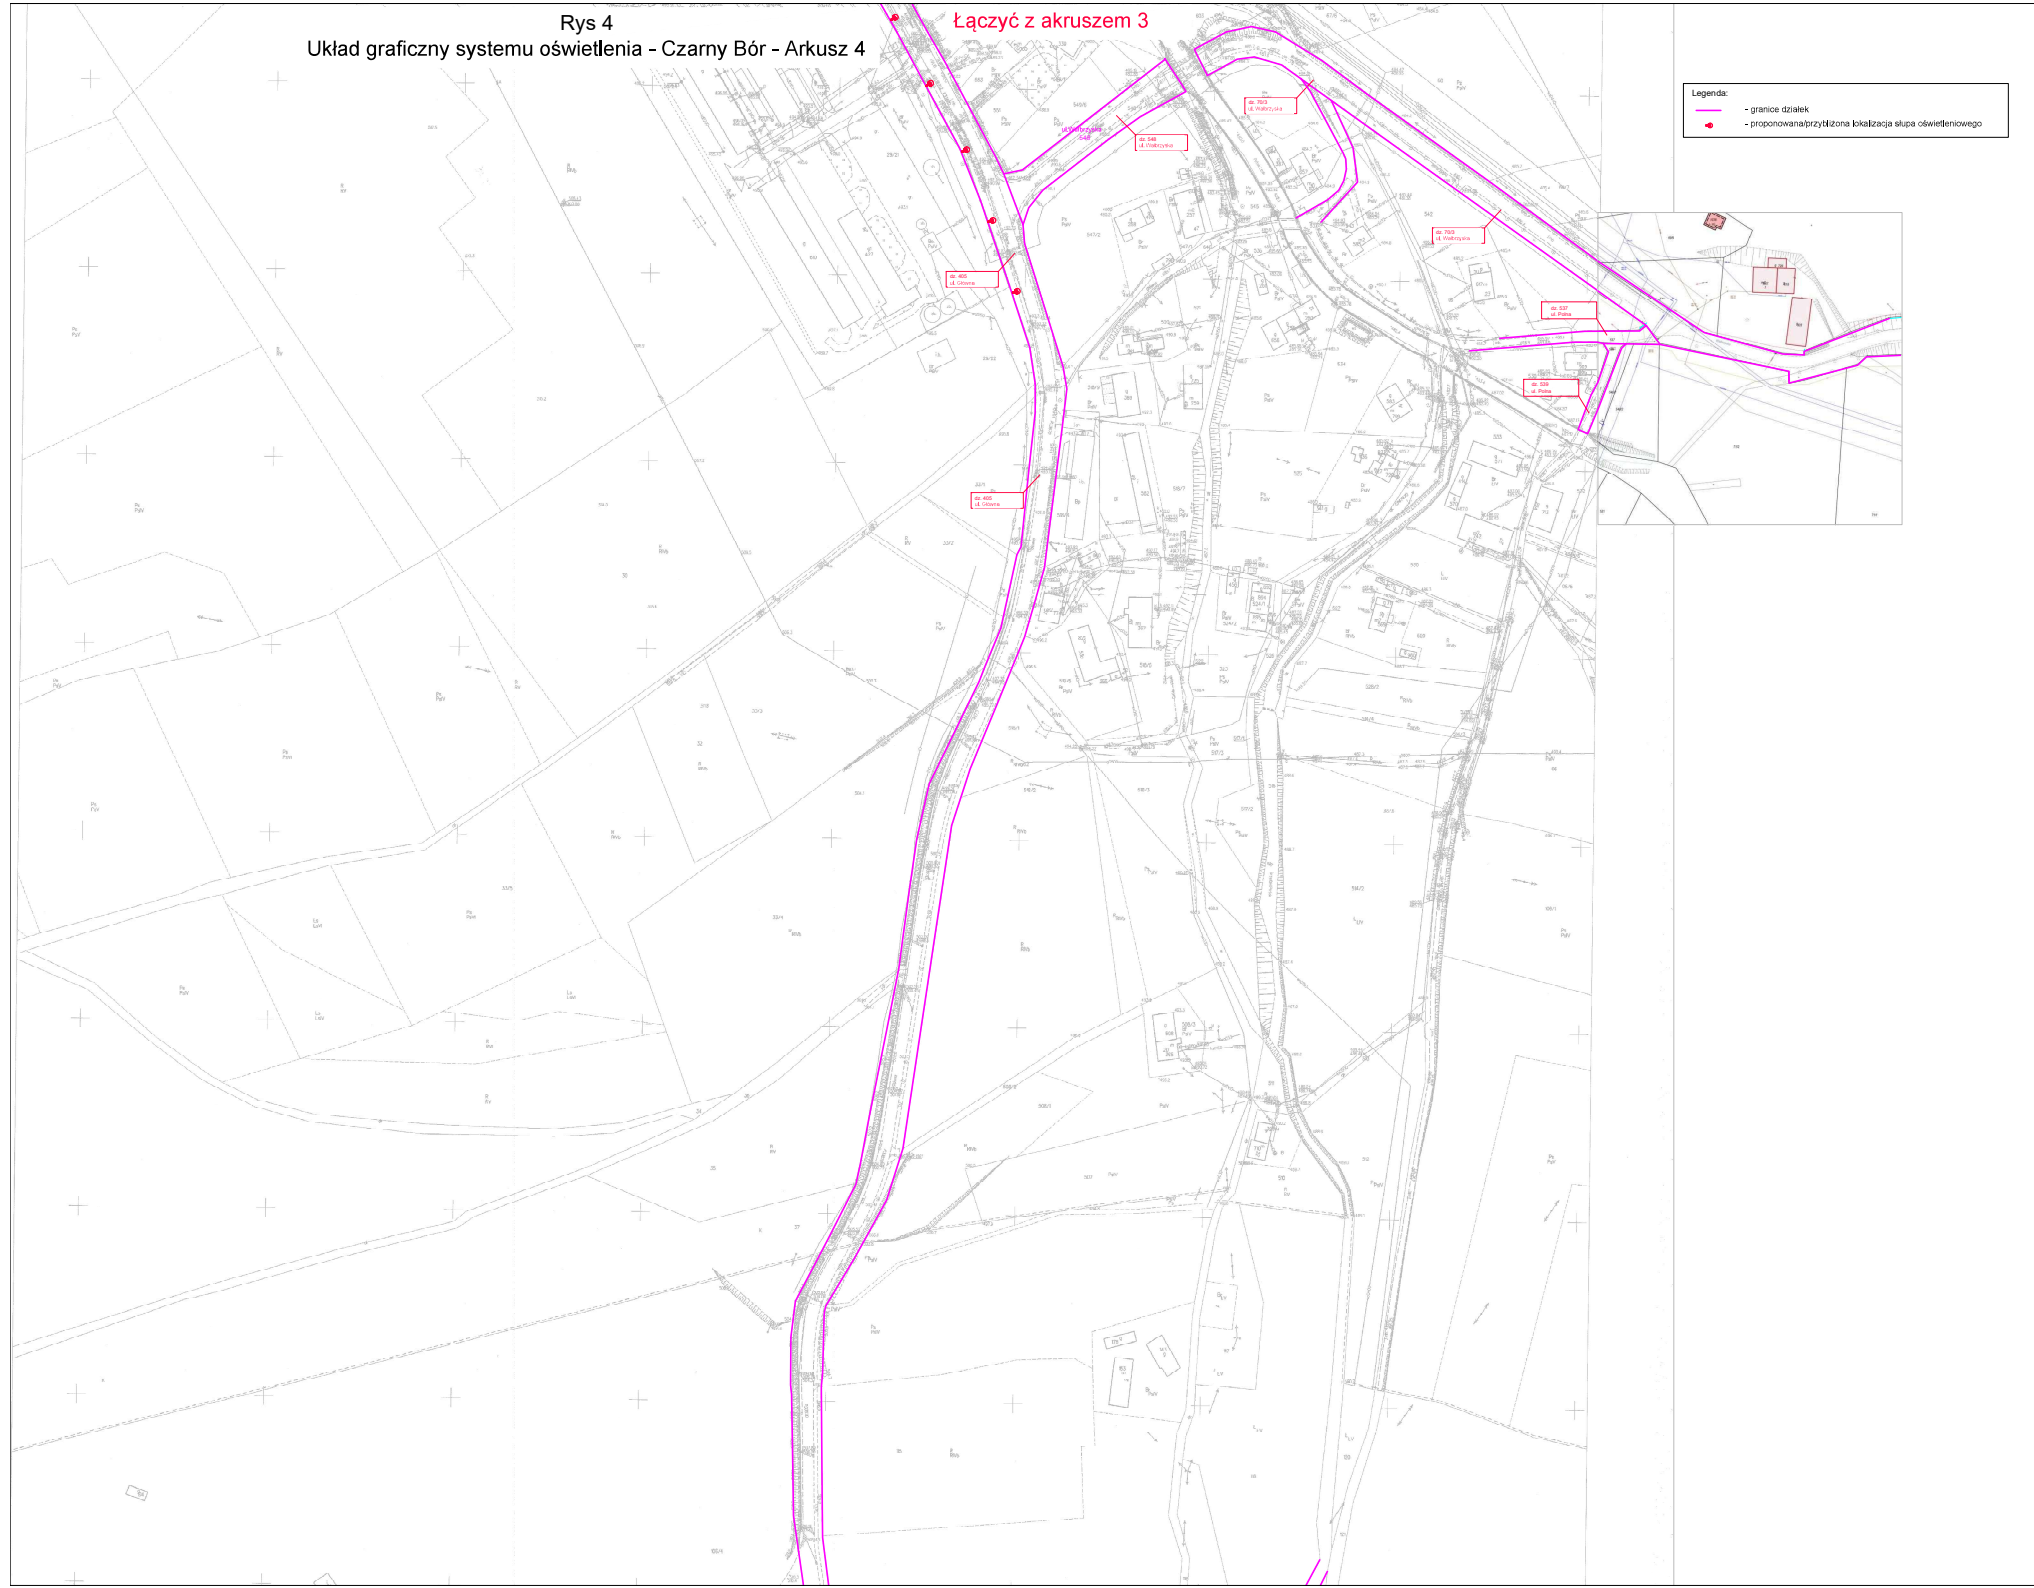


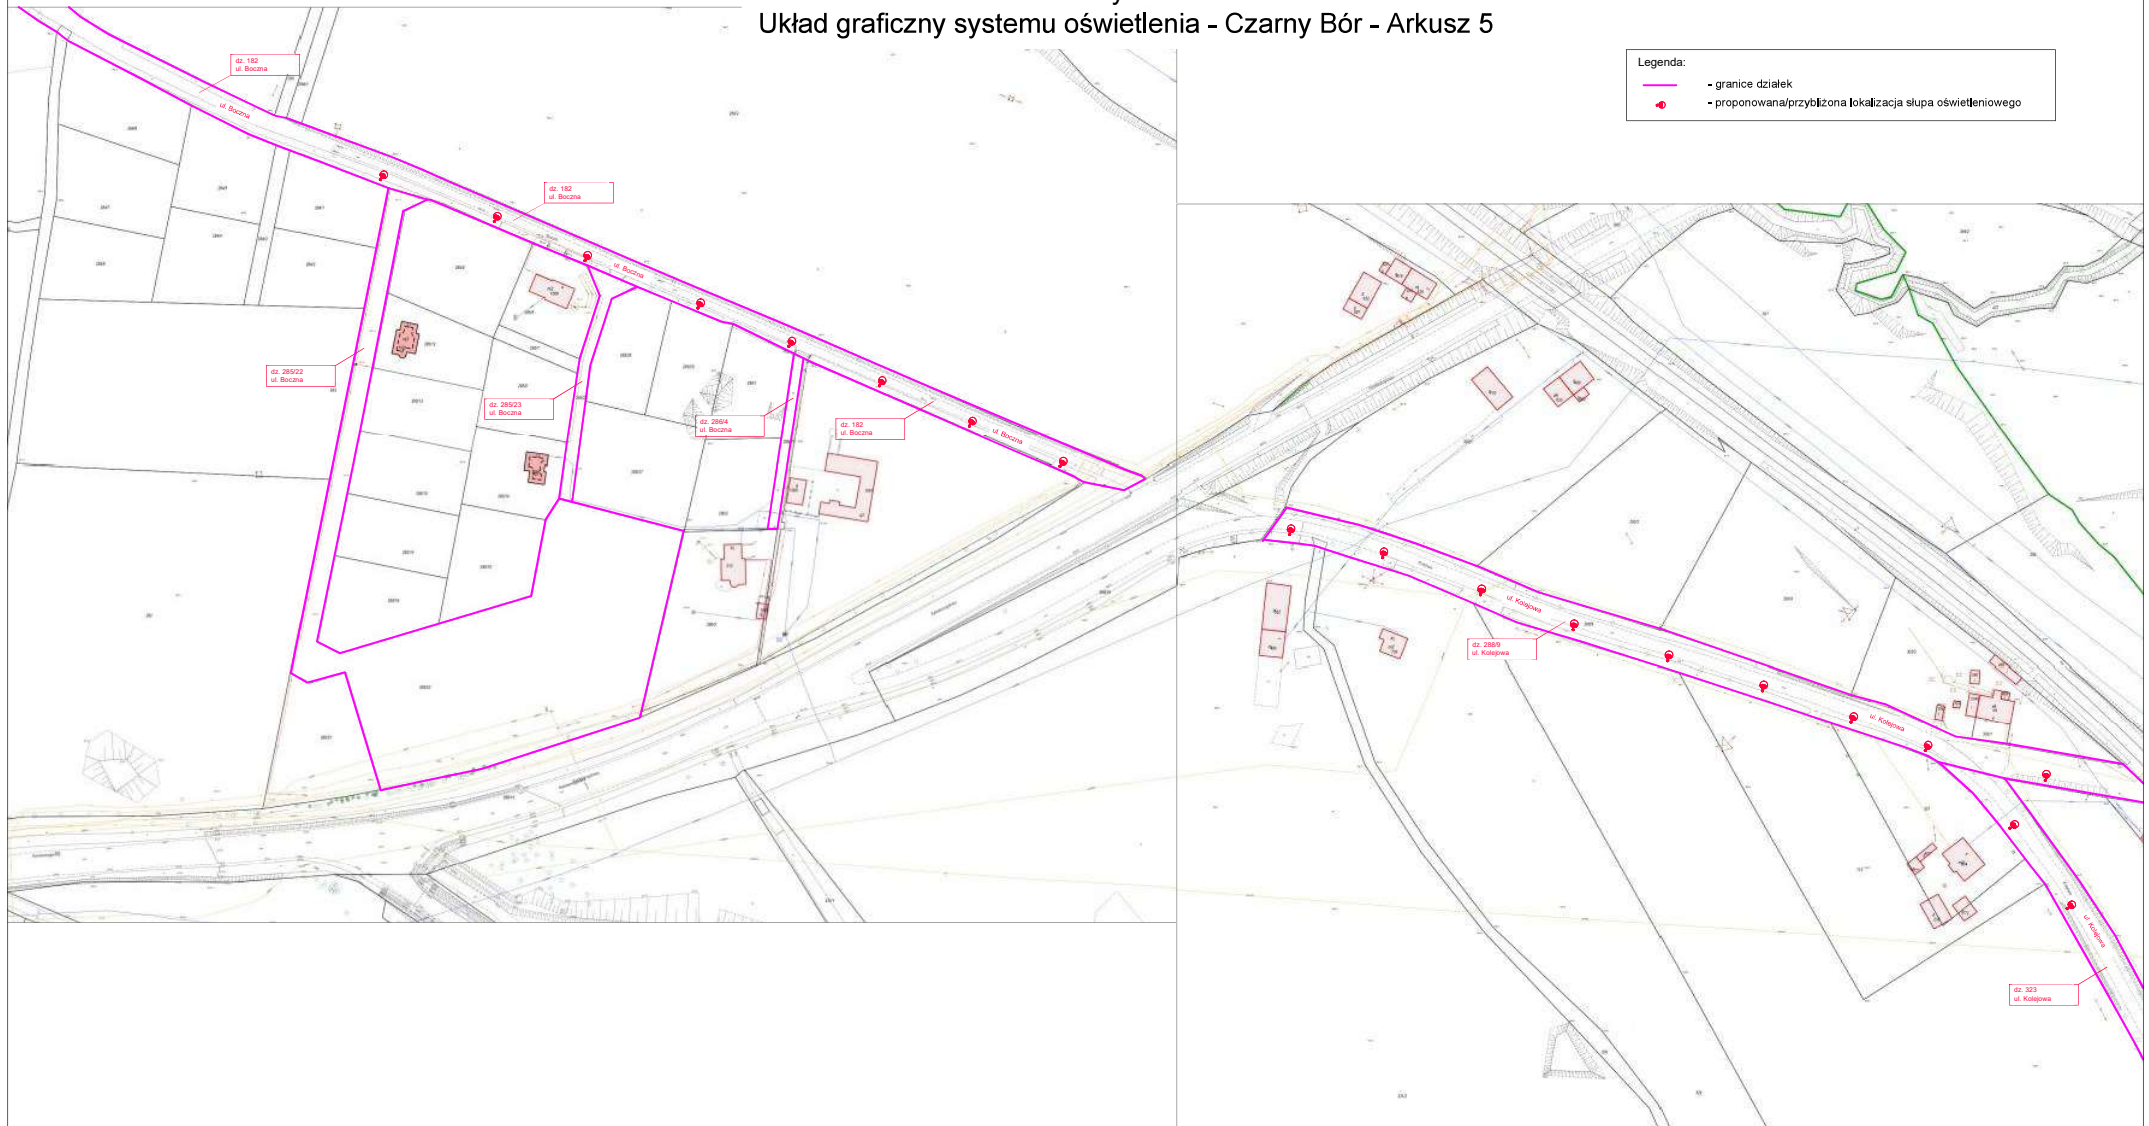

Rys 6
Układ graficzny systemu oświetlenia – Grzędy – Arkusz 1



Łączyć z arkuszem 2

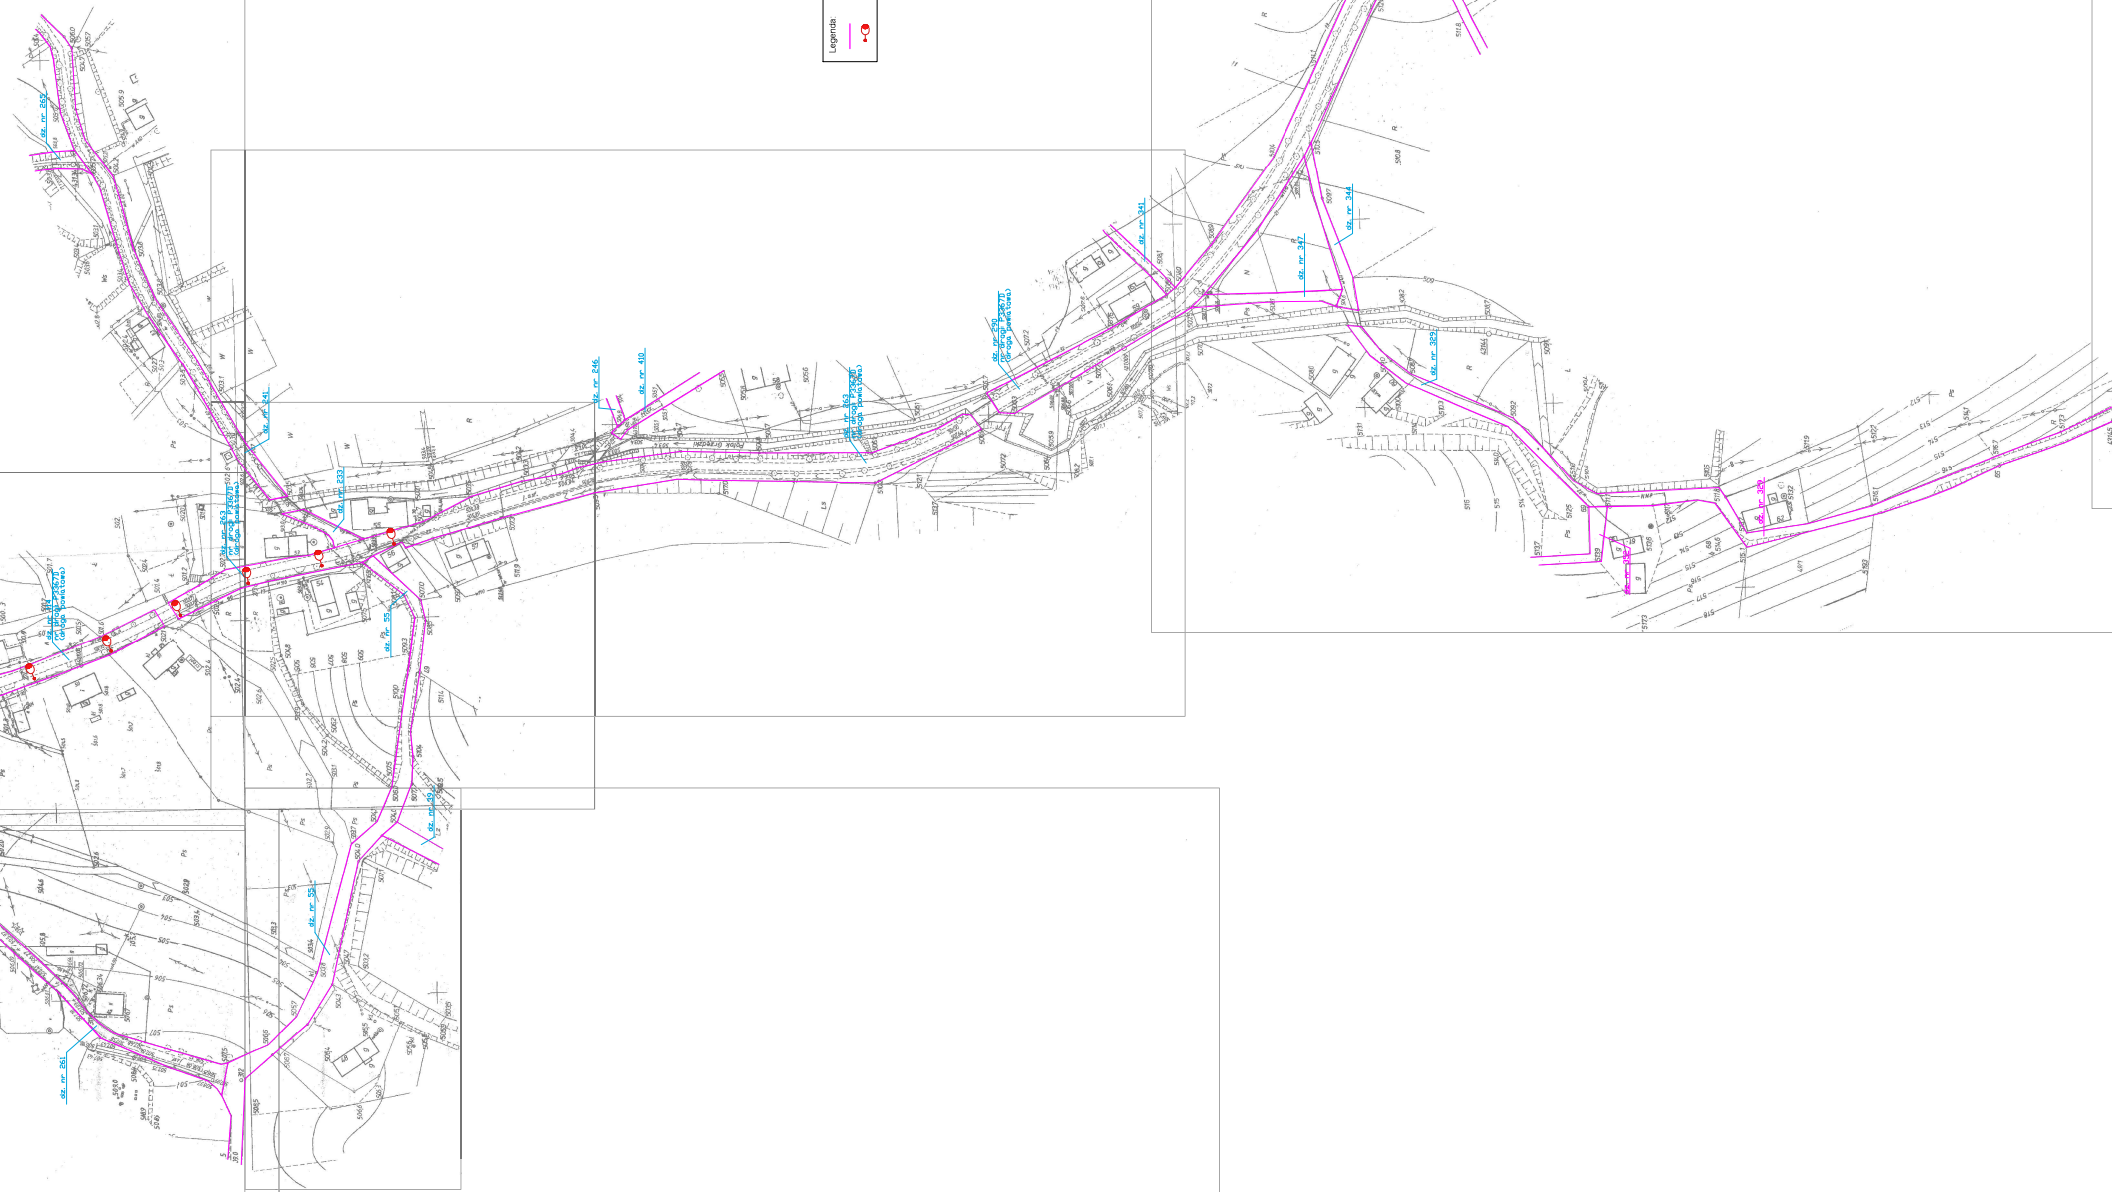


Rys 9
Układ graficzny systemu oświetlenia - Grzędę Górną - Arkusz 1

- Legenda
- granica obiektu
 - proponowana przyłączona kablówka słupa oświetleniowego
 -




Łącząc z arkuszem 2

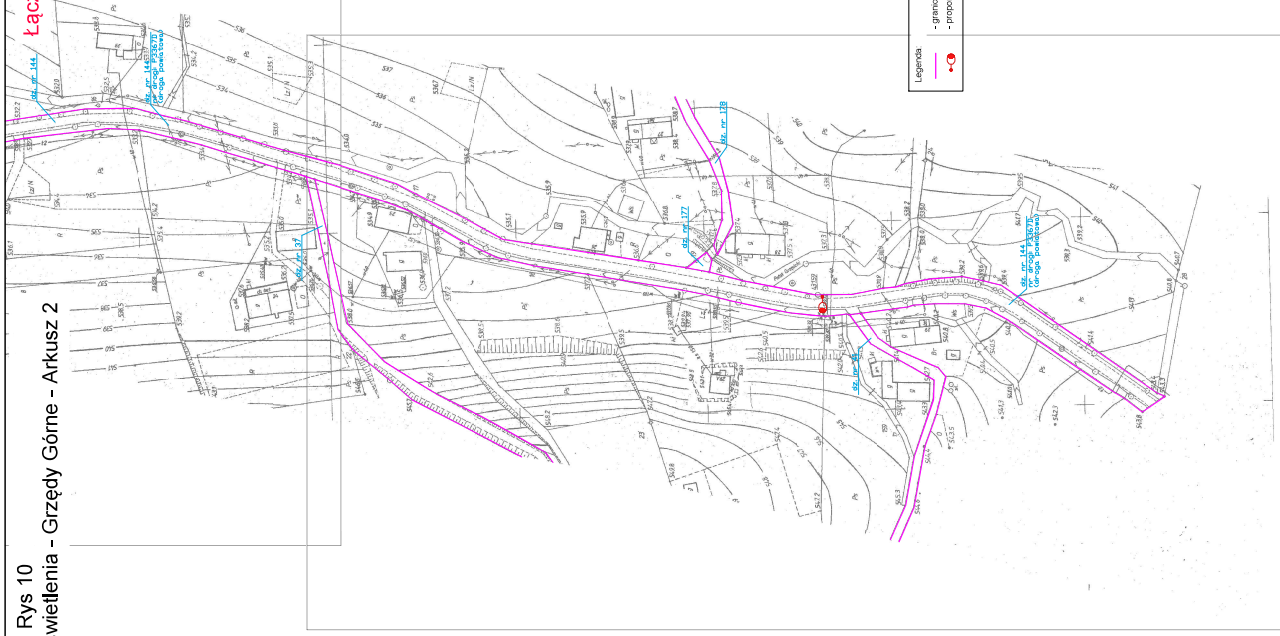

Rys 12
Układ graficzny systemu oświetlenia – Jaczków – Arkusz 2

- Legenda
- granice działek
 - Proponowane projekcje i lokalizacja słupów oświetlowych

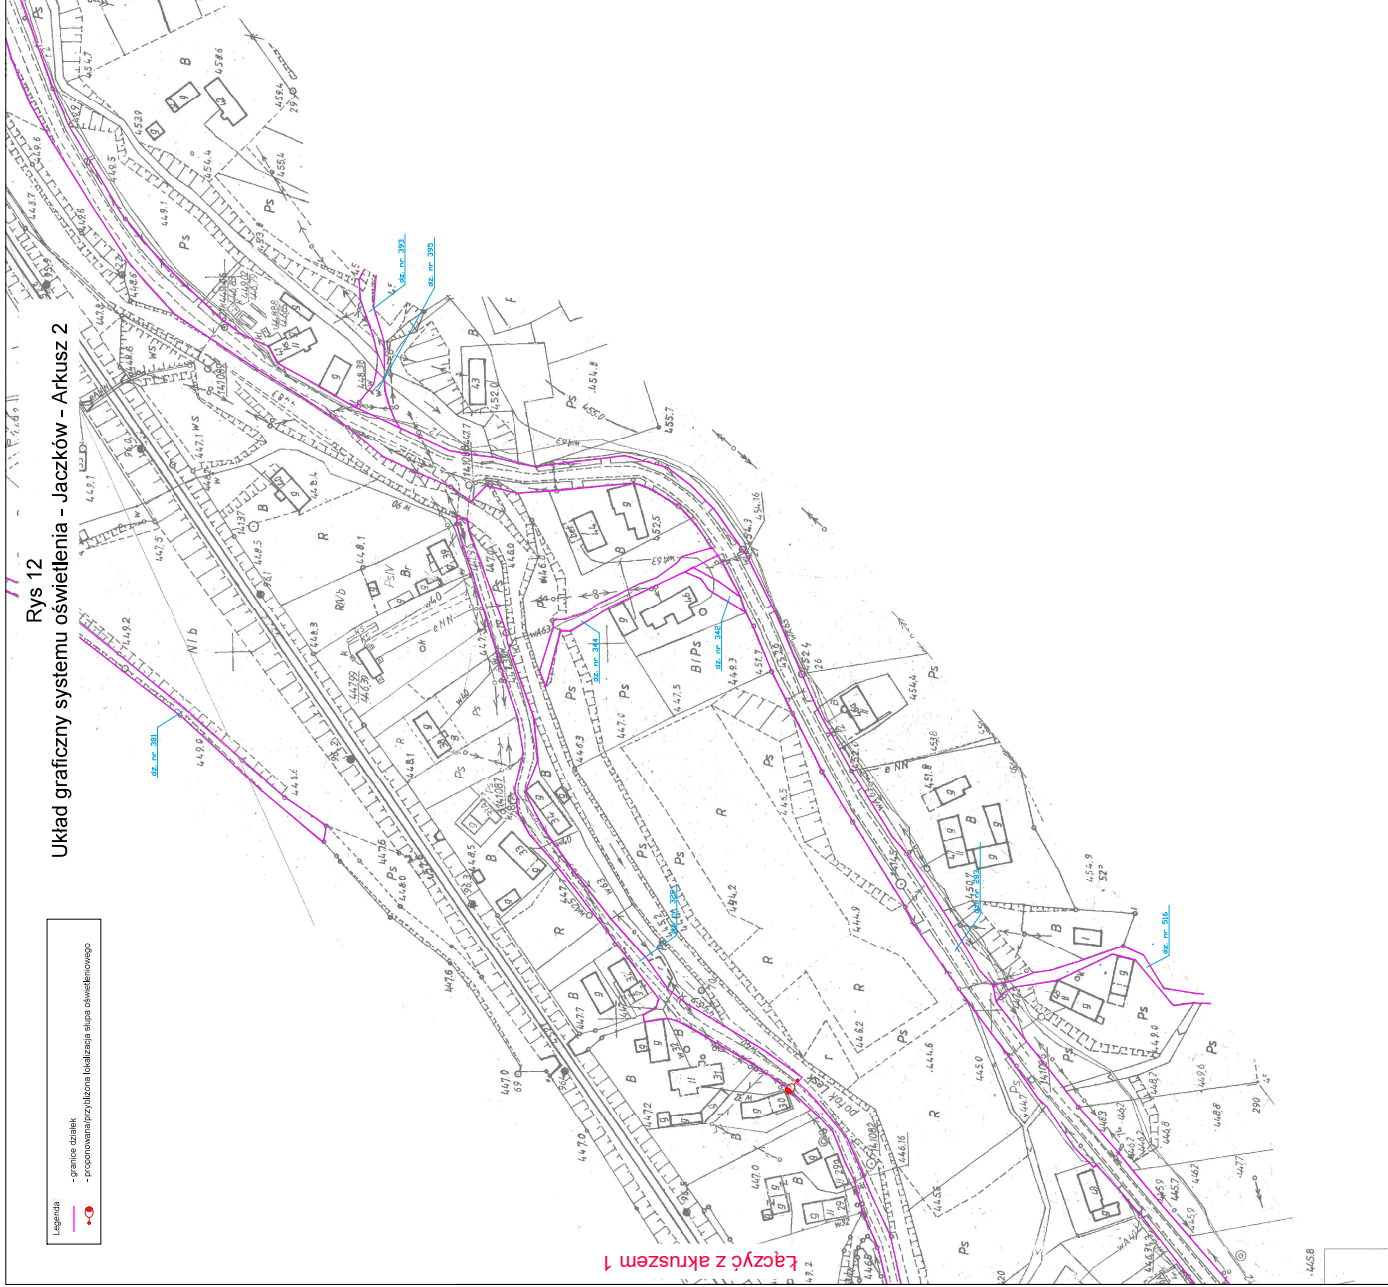


Łączyć z arkuszem 1

..4458


Rys 15
Układ graficzny systemu oświetlenia - Borówno - Arkusz 1

- Legenda:
- granice działek
 - proponowana/przybliżona lokalizacja słupa oświetleniowego

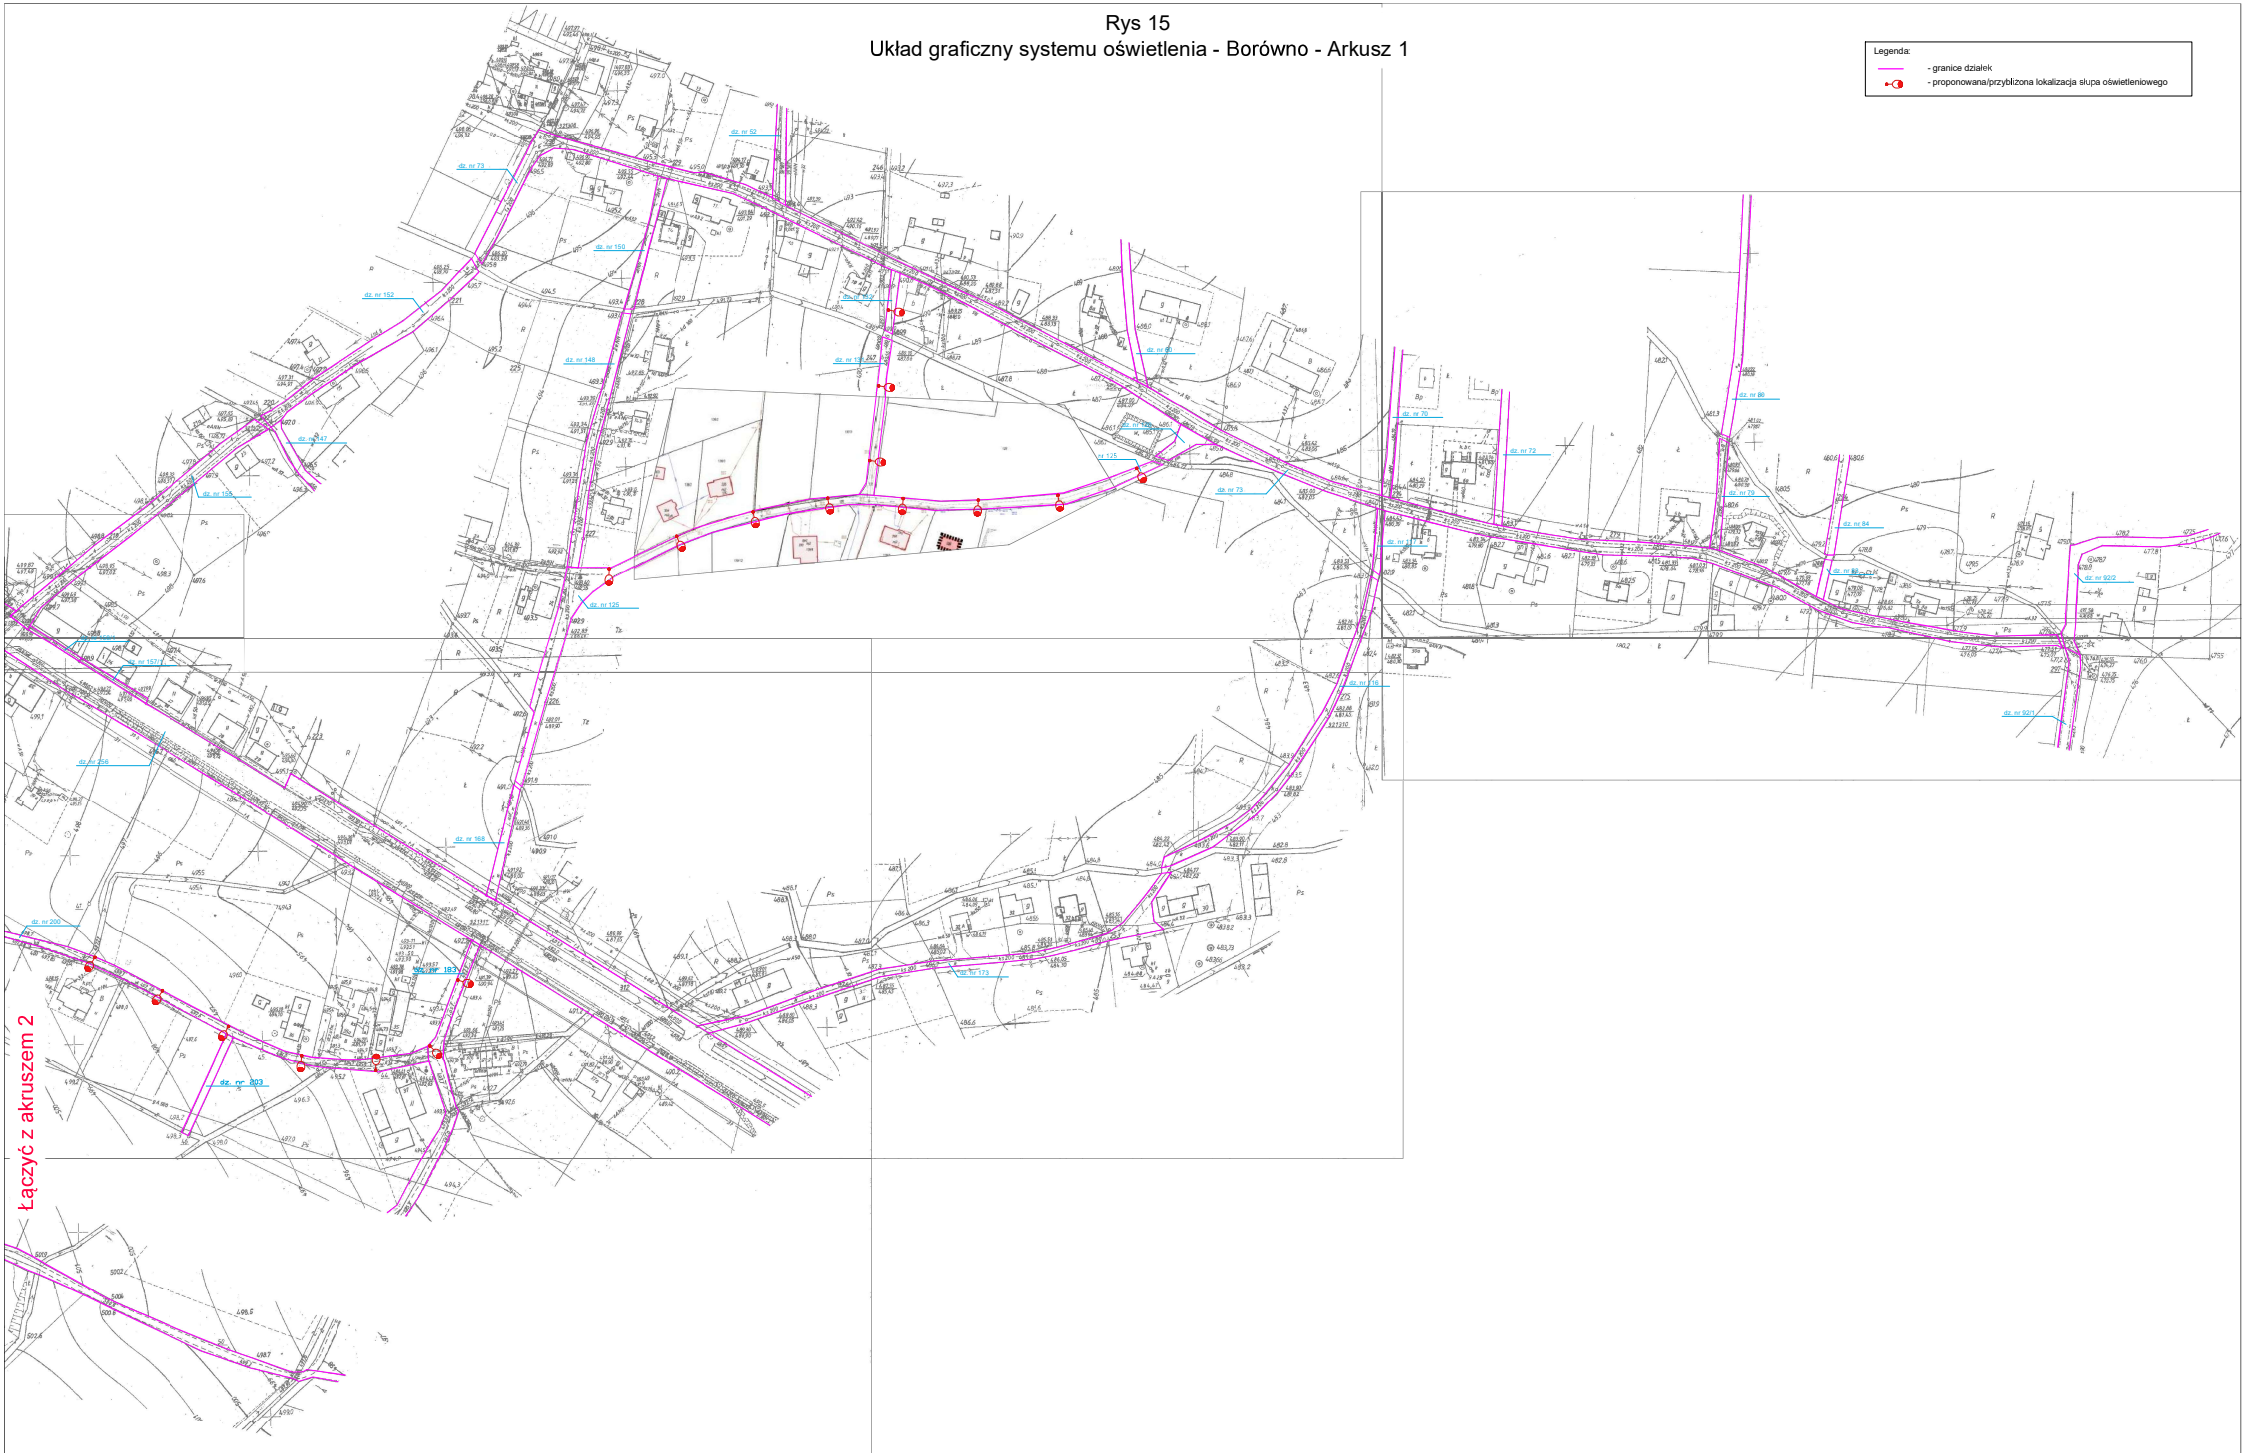

Łączyć z arkuszem 2

Rys 16
Układ graficzny systemu oświetlenia - Borówno - Arkusz 2

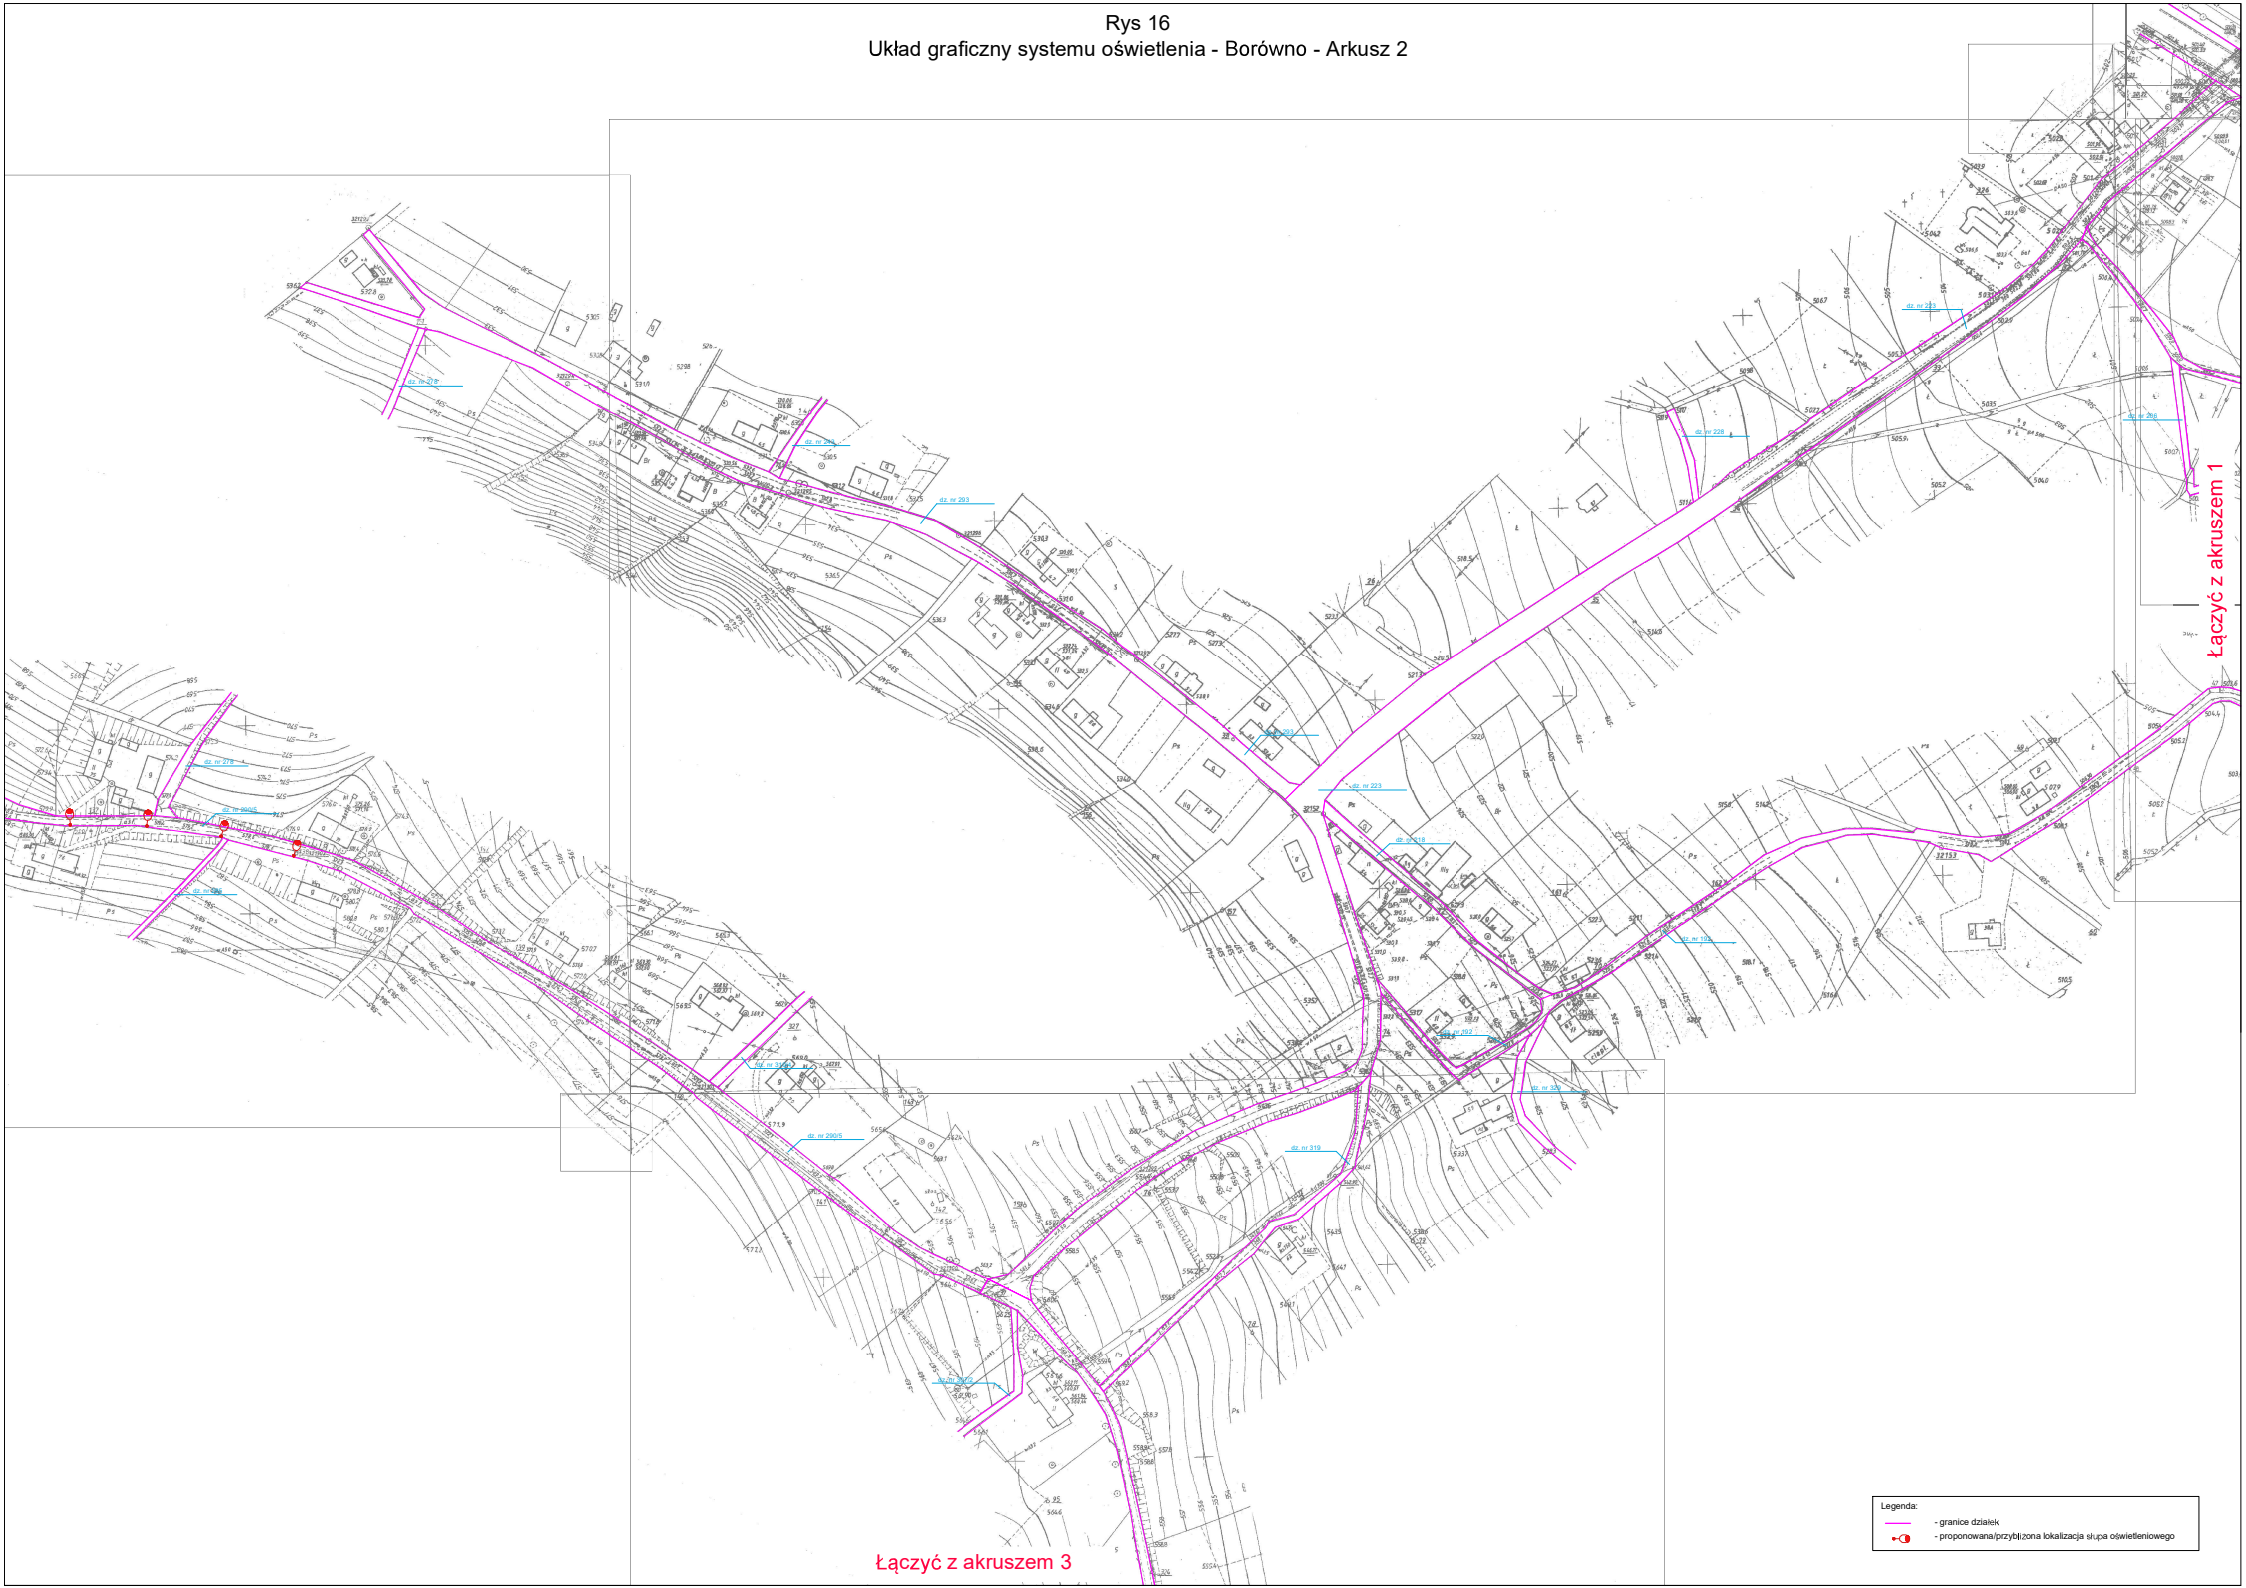

Łączyć z arkuszem 3

Łączyć z arkuszem 1

- Legenda:
- granice działek
 - proponowana/przybliżona lokalizacja słupa oświetleniowego

Łączyć z akruzem 2

Rys 17

Układ graficzny systemu oświetlenia - Borówno - Arkusz 3

Legenda:	
	- granice działek
	- proponowana/przybliżona lokalizacja słupa oświetleniowego

