


Dziurka ul. Morska – rzut podglądowy

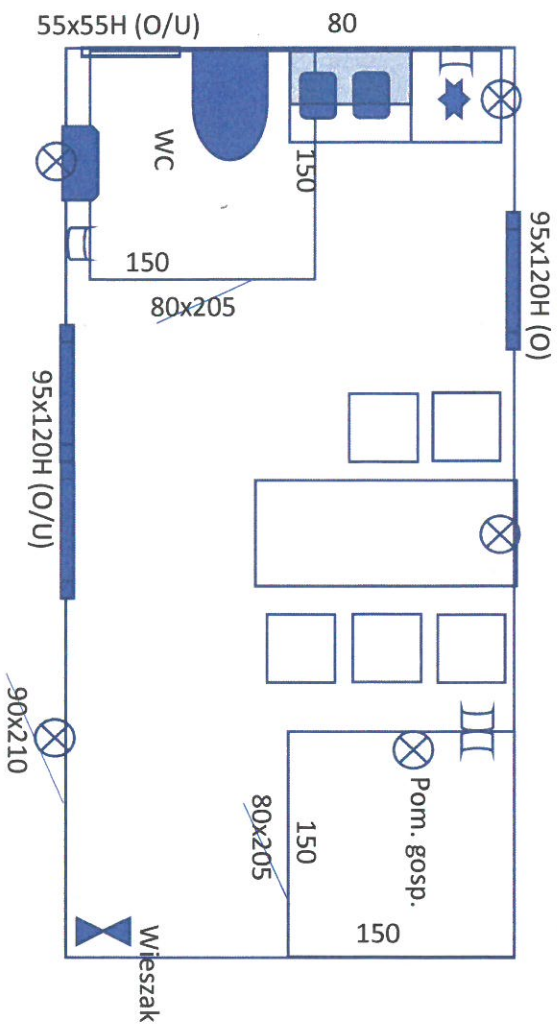

Skala: 1:50

- ☐ - gniazdo podw. - 6 szt, pojed. - 3 szt.
- ⊗ - punkt świetlny – 5 szt
- ★ - lodówka
- Podgrzanie wody – przepływowe (umywalka i zlewozmywak),
- Zasilanie niezależne od gniazad
- 1. – skrzynka bezpiecznikowa 2x12