



przekrój c-c

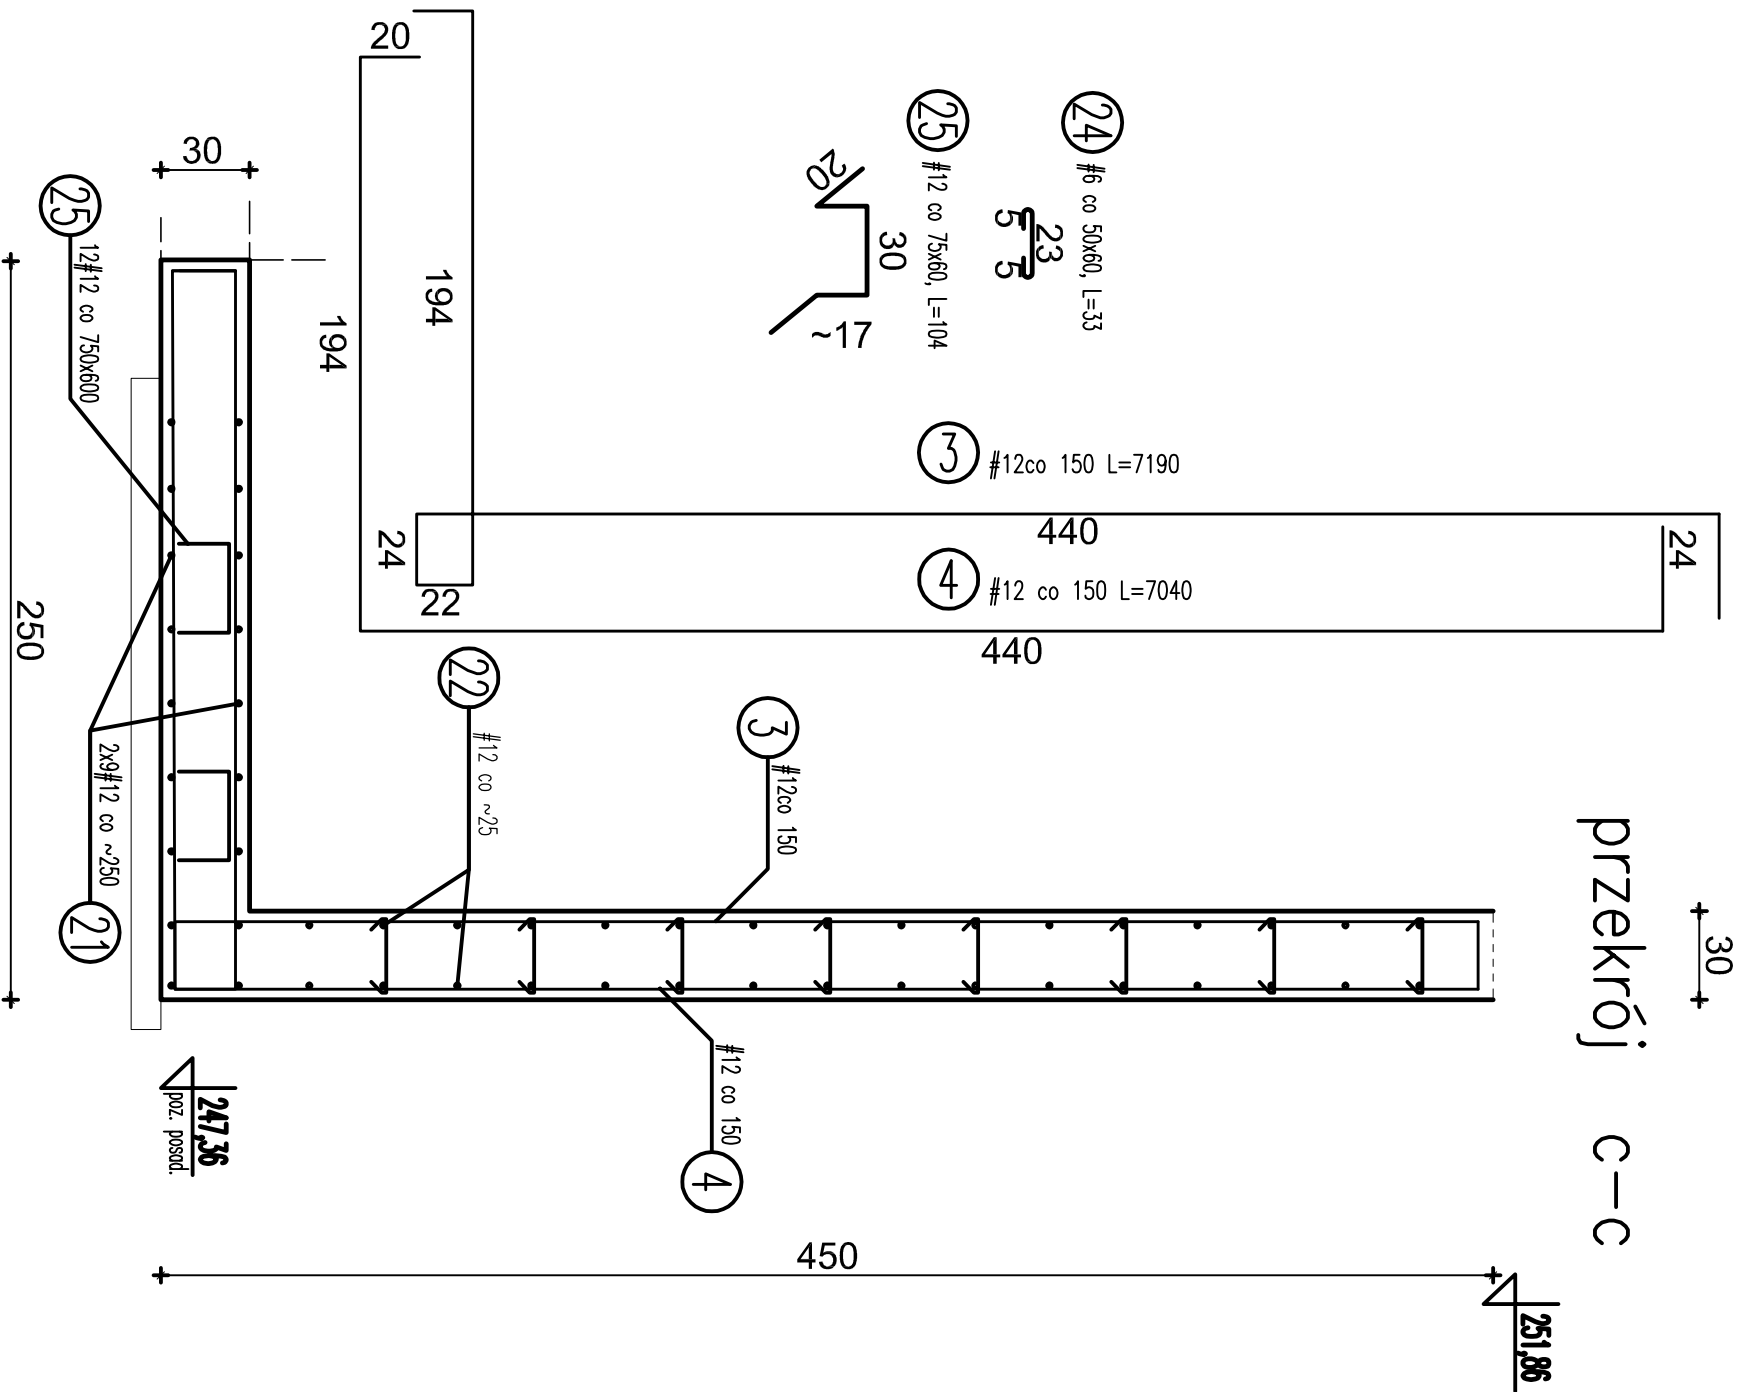

przekrój b-b

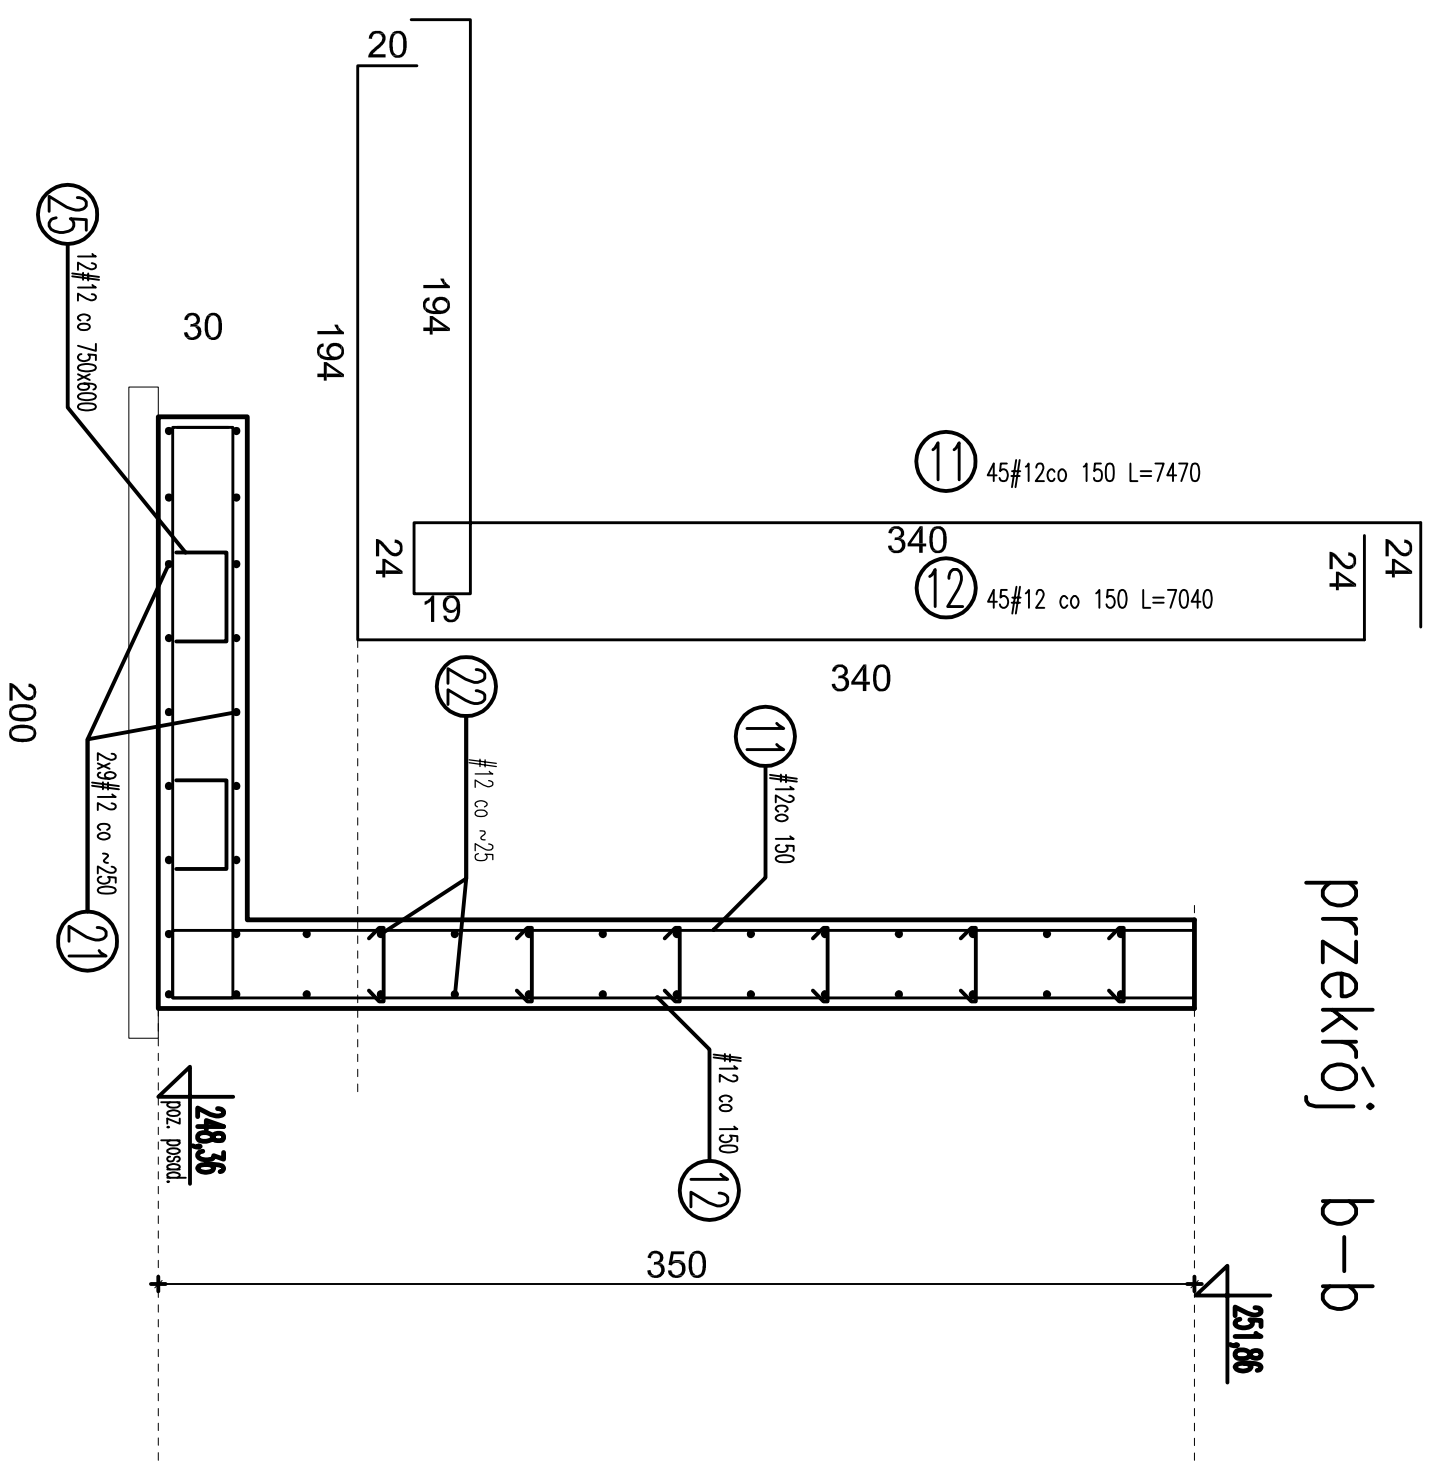

INWESTOR	Krakowskie Pogotowie Ratunkowe ul. Kazanża 14, 31 - 530 Kraków		
INWESTYCJA	Umocnienia - zabezpieczenia skarpy ciekła Młodówka w obszarze związany z posadowieniem budynku na dz. nr 724/47		
NAZWA RYSUNKU	KONSTRUKCJA OPOROWA WZDŁUŻ DROGI - przekrój b-b, c-c		
FUNKCJA	IMIĘ NAZWISKO	NR UPR.	SPECJALNOŚĆ
PROJEKTANT	mgr inż. Barbara PASTERNAK	410/87	KONSTRUKCYJNO- BUDOWLANA
SPRAWDZIL	mgr inż. Marek SKALKOWSKI		KONSTRUKCYJNO- BUDOWLANA
			PODPIS
			STADIUM
			PROJEKT TECHNICZNY
			DATA OPRACOWANIA
			05.2022
			SKALA
			1:50
			NR RYS.
			8/K