


PARTER

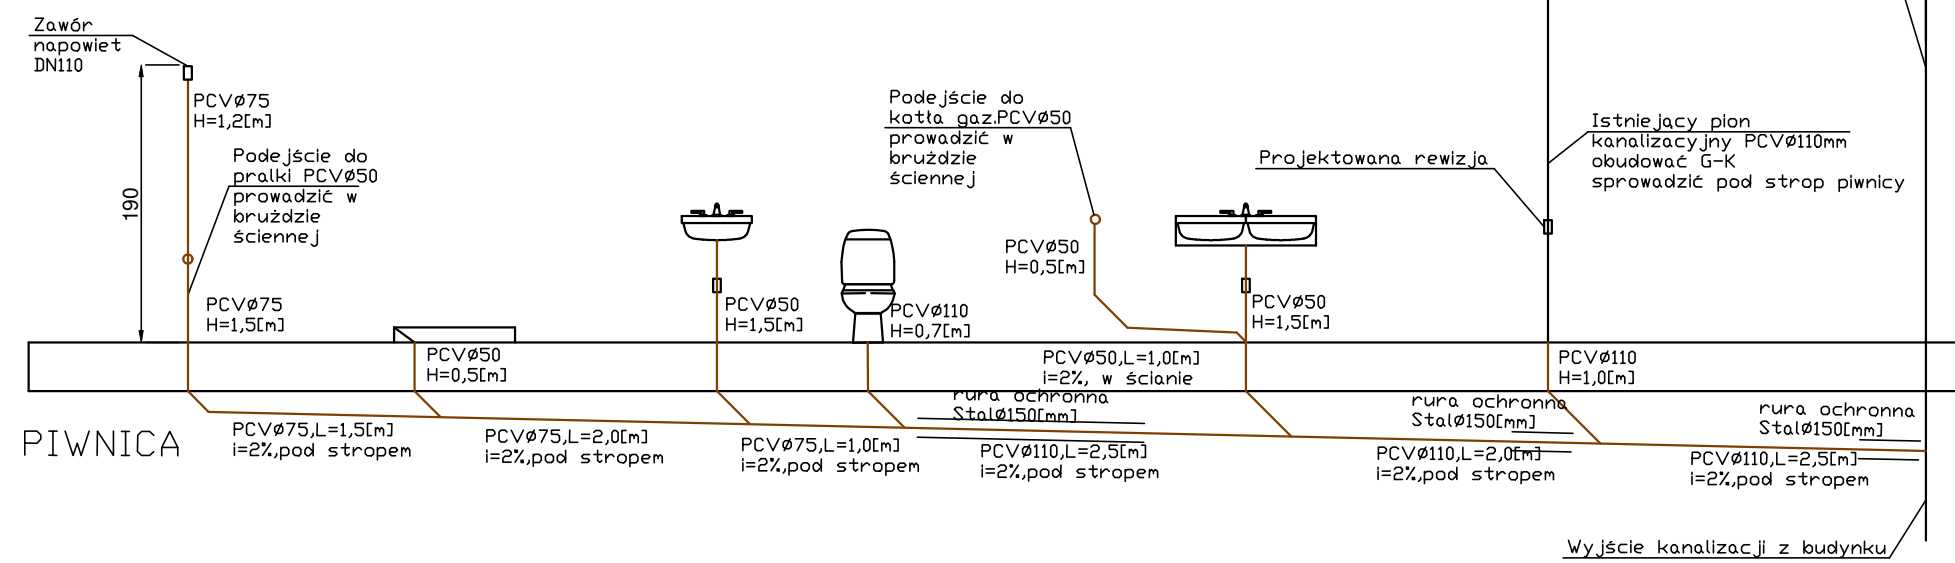

PIWNICA

<b>PRZEDSIĘBIORSTWO BUDOWLANO - INWESTYCYJNE "NAOS"</b>		
<b>INŻ. BOGUSŁAW DROŹDŹ</b>		
78-320 Polczyn Zdrój, ul. B. Chrobrego 24, tel., fax. 04 36 620 01/		
Investor:	Gmina Miasto Swinoujście - TBS Lokum sp. z o.o. Swinoujście	
Obiekt:	Lokal mieszkalny nr 8 w budynku mieszkalnym, wielorodzinnym	
Adres:	ul. Piłsudskiego 13/8, 72-600 Świnoujście, działka nr 291	
Investycja:	Przebudowa lokalu mieszkalnego nr 8 w budynku wielorodzinnym przy ul. Piłsudskiego 13 w Świnoujściu	
Stadium:	Projekt budowlany (instalacje sanitarne)	Data: <b>07.12.2020</b>
Treść rysunku:	<b>RZUT PIWNICY</b> / Instalacja kanalizacyjna /	Rys. nr: <b>2</b>
Projektował instalacje san:	mgr inż. Jan Drożdź	Nr uprawnień: <b>ZAP/0211/PWBS/18</b>
Skala: <b>1: 50</b>		