



# Przekroje

Skala: 1 : 25


Przekrój I-I

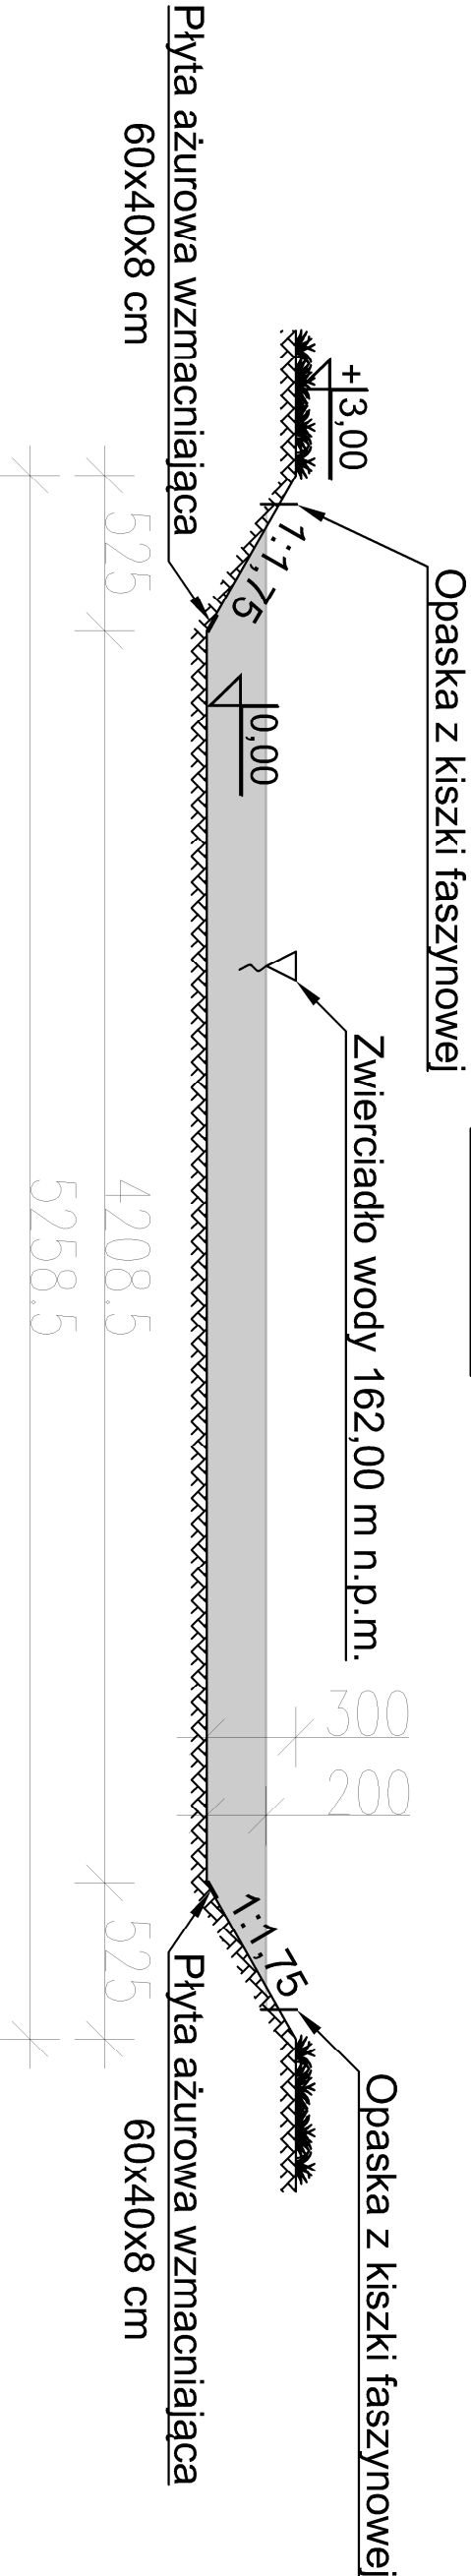

Przekrój II-II

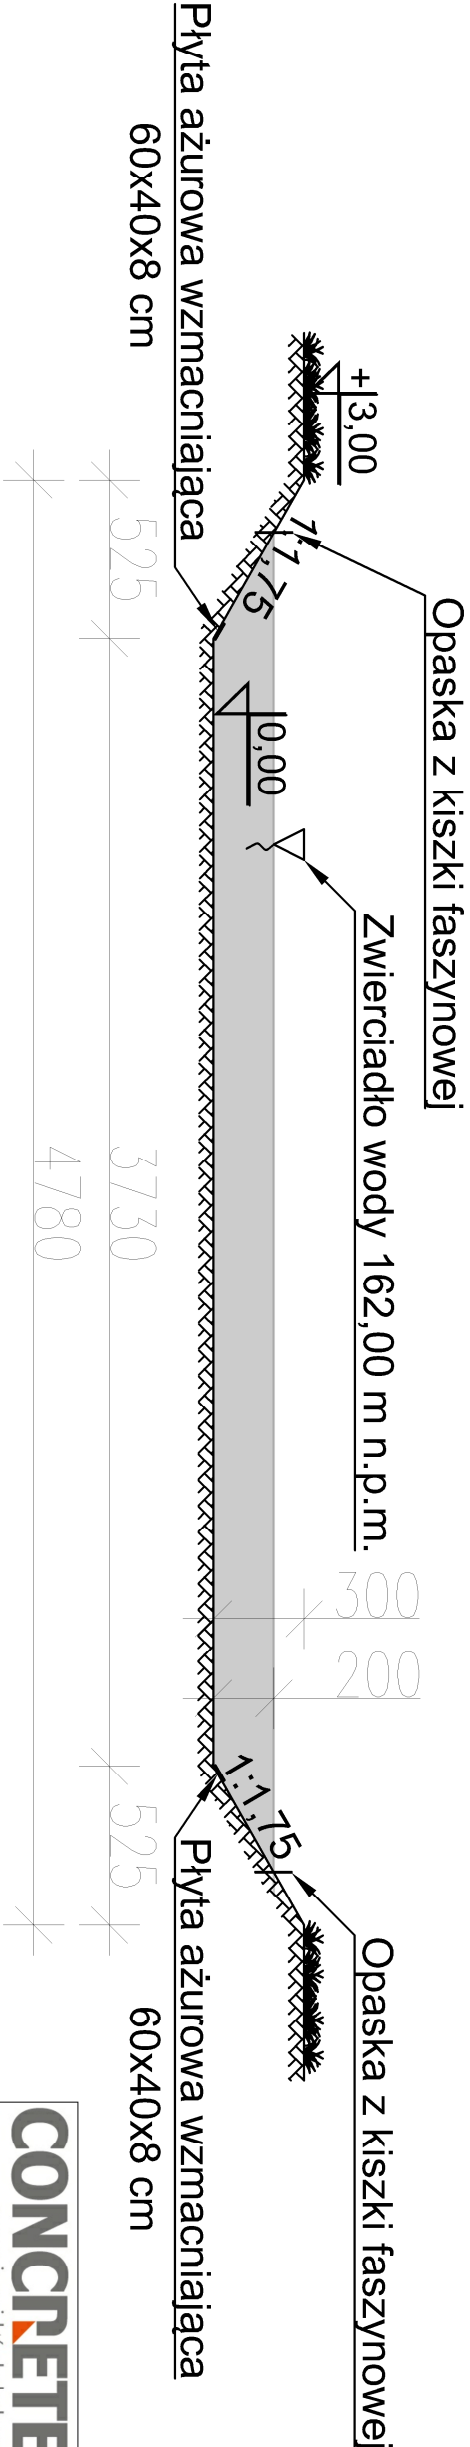

## Opaska z kieszki faszynowej

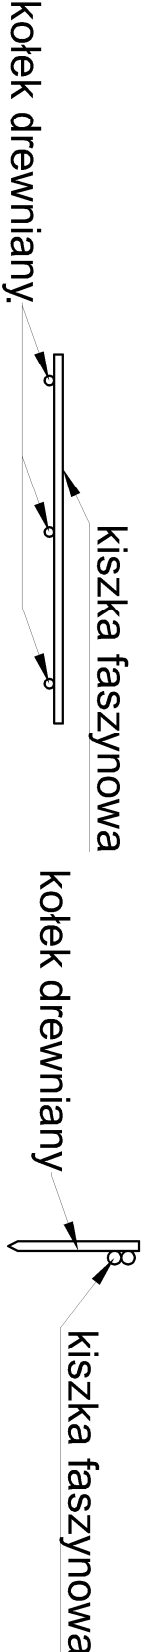

<div>CONCRETE</div> <div>pracownia projektów budowlanych</div>		<div>Data opracowania:</div> <div>Październik 2023 r.</div>	
<div>Inwestor:</div> <div>Gmina Człuchów</div> <div>ul. Szczyńska 33</div> <div>77-300 Człuchów</div>		<div>Adres inwestycji:</div> <div>Działka nr 354</div> <div>77-300 Nieżywiec</div>	
<div>Nazwa inwestycji:</div> <div>Przebudowa zbiornika wodnego na dz. nr 354</div> <div>w miejscowości Nieżywiec</div>			
<div>Projektant:</div>	<div>Nr uprawnie</div>	<div>Podpis:</div>	
<div>mgr inż. Ewa Zagórska</div>	<div>POM0353/POOK/12</div>		
<div>Nazwa rysunku:</div> <div>Przekroje</div>	<div>Skala:</div> <div>1 : 25</div>	<div>Nr rys:</div> <div>K-2</div>	