

BUDYNEK NR 89

BUDYNEK NR 91


PARTERU – ZESTAWIENIE POWIERZCHNI		PARTERU – ZESTAWIENIE POWIERZCHNI		PARTERU – ZESTAWIENIE POWIERZCHNI		PARTERU – ZESTAWIENIE POWIERZCHNI	
POMIESZCZENIE POW. UŻYTKOWA		POMIESZCZENIE POW. UŻYTKOWA		POMIESZCZENIE POW. UŻYTKOWA		POMIESZCZENIE POW. UŻYTKOWA	
0/1	komunikacja 22,2m <sup>2</sup>	0/15	komunikacja 21,8m <sup>2</sup>	0/1	komunikacja 22,2m <sup>2</sup>	0/15	komunikacja 21,8m <sup>2</sup>
MIESZKANIE NR 1 – 68,2m <sup>2</sup>		MIESZKANIE NR 2 – 61,0m <sup>2</sup>		MIESZKANIE NR 1 – 71,0m <sup>2</sup>		MIESZKANIE NR 2 – 60,9m <sup>2</sup>	
0/2	p.pokój 5,2m <sup>2</sup>	0/9	p.pokój 3,4m <sup>2</sup>	0/2	p.pokój 5,2m <sup>2</sup>	0/9	p.pokój 3,2m <sup>2</sup>
0/3	pokój 14,6m <sup>2</sup>	0/10	łazienka 4,9m <sup>2</sup>	0/3	pokój 14,6m <sup>2</sup>	0/10	łazienka 6,1m <sup>2</sup>
0/4	pokój 17,5m <sup>2</sup>	0/11	spiżarnia 2,3m <sup>2</sup>	0/4	pokój 17,5m <sup>2</sup>	0/11	spiżarnia 0,9m <sup>2</sup>
0/5	pokój 15,0m <sup>2</sup>	0/12	kuchnia 18,2m <sup>2</sup>	0/5	pokój 15,0m <sup>2</sup>	0/12	kuchnia 16,5m <sup>2</sup>
0/6	kuchnia 9,8m <sup>2</sup>	0/13	pokój 18,4m <sup>2</sup>	0/6	kuchnia 9,8m <sup>2</sup>	0/13	pokój 19,1m <sup>2</sup>
0/7	spiżarnia 1,9m <sup>2</sup>	0/14	pokój 13,8m <sup>2</sup>	0/7	spiżarnia 1,5m <sup>2</sup>	0/14	pokój 15,1m <sup>2</sup>
0/8	łazienka 4,2m <sup>2</sup>			0/8	łazienka 4,1m <sup>2</sup>		
				SUMA: 305,1m <sup>2</sup>			

LEGENDA:

---	ZWØ25PP	instalacja wody zimnej
---	CWØ25PP	instalacja wody ciepłej z wodomierzem
---	COØ15PP	instalacja centralnego ogrzewania
---	GØ25stal	instalacja gazowa
zw-1 cw-1 g-1		piony ciepłej i zimnej wody i gazowy
K-1		piony i odpływy kanalizacyjne
TL		licznik energii elektrycznej
G		licznik gazu



# RZUT PIWNIC

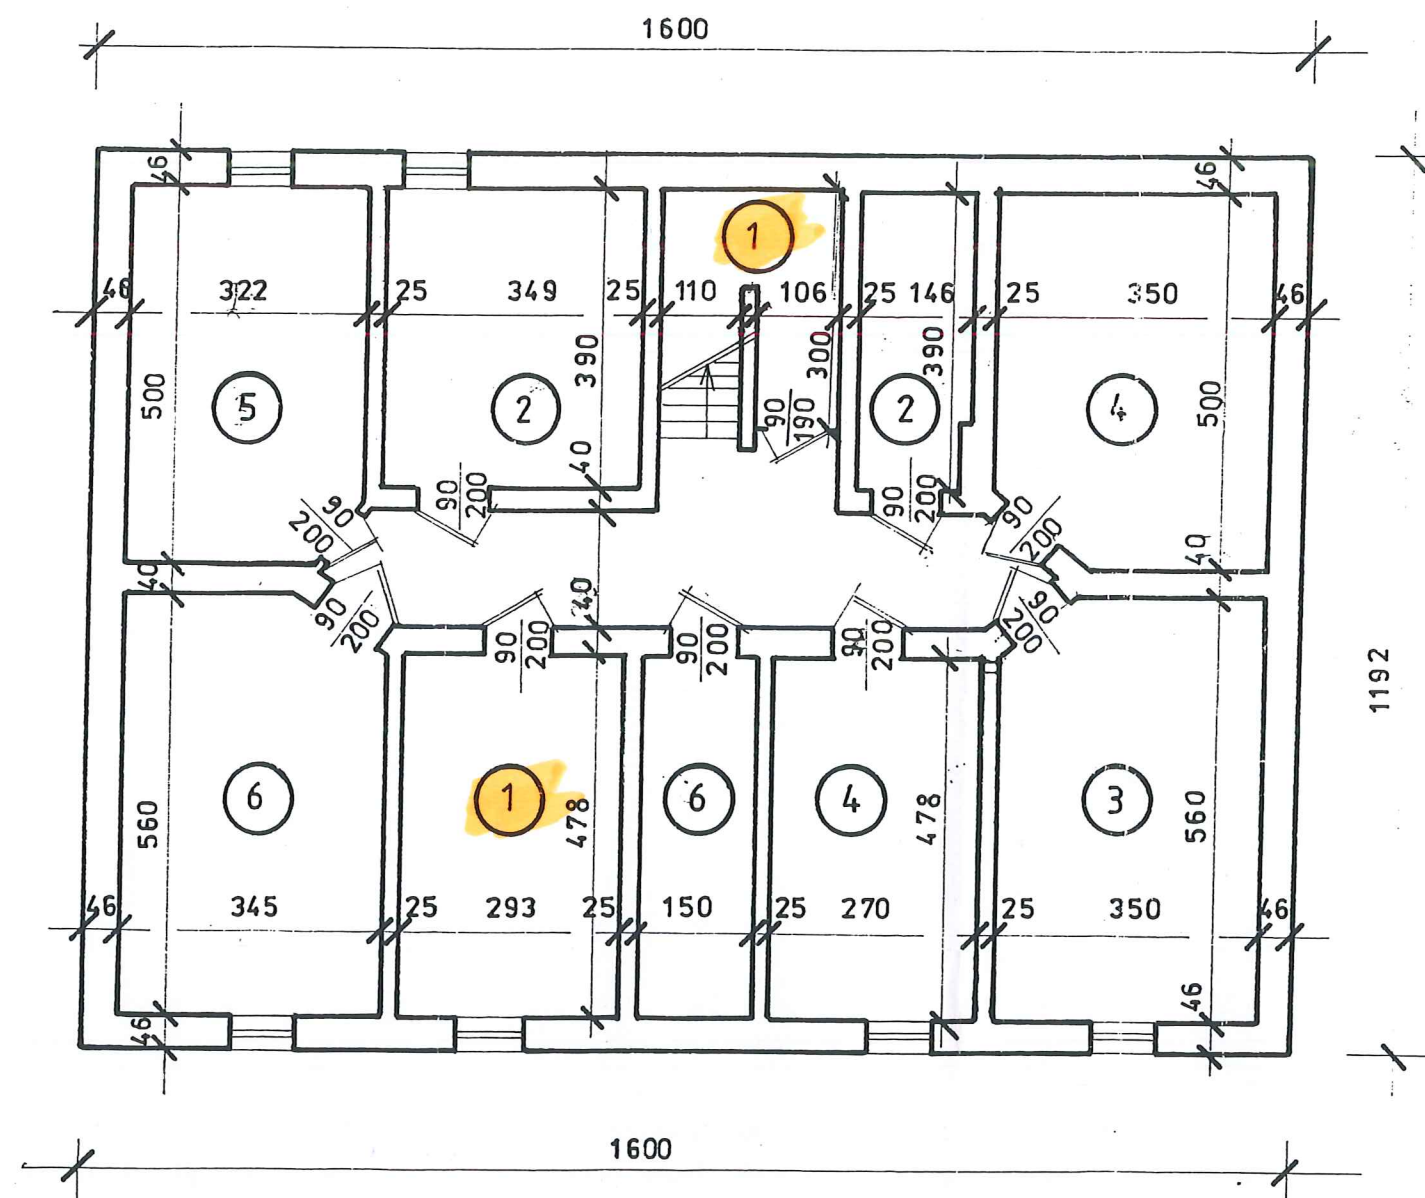

## LEGENDA

1 -	WUZIEN	$293 \times 478 = 14,00$
1 -	WUZIEN	$106 \times 300 = 3,18$
2 -	SILICKA	$349 \times 390 = 13,61$
2 -	SILICKA	$146 \times 390 = 5,69$
3 -	WIECZOREK	$350 \times 560 = 19,60$
4 -	UMOWSKI	$270 \times 478 = 12,90$
4 -	UMOWSKI	$350 \times 500 = 17,50$
5 -	WUZIEN	$322 \times 500 = 16,10$
6 -	WUZIEN	$345 \times 560 = 19,32$
6 -	WUZIEN	$150 \times 478 = 7,17$

Razem: 129,07

UL. K.K. WYSZYŃSKIEGO 91