







ZIELONA WYSPA NA DWORCU W KROŚNIE- aranżacja terenu

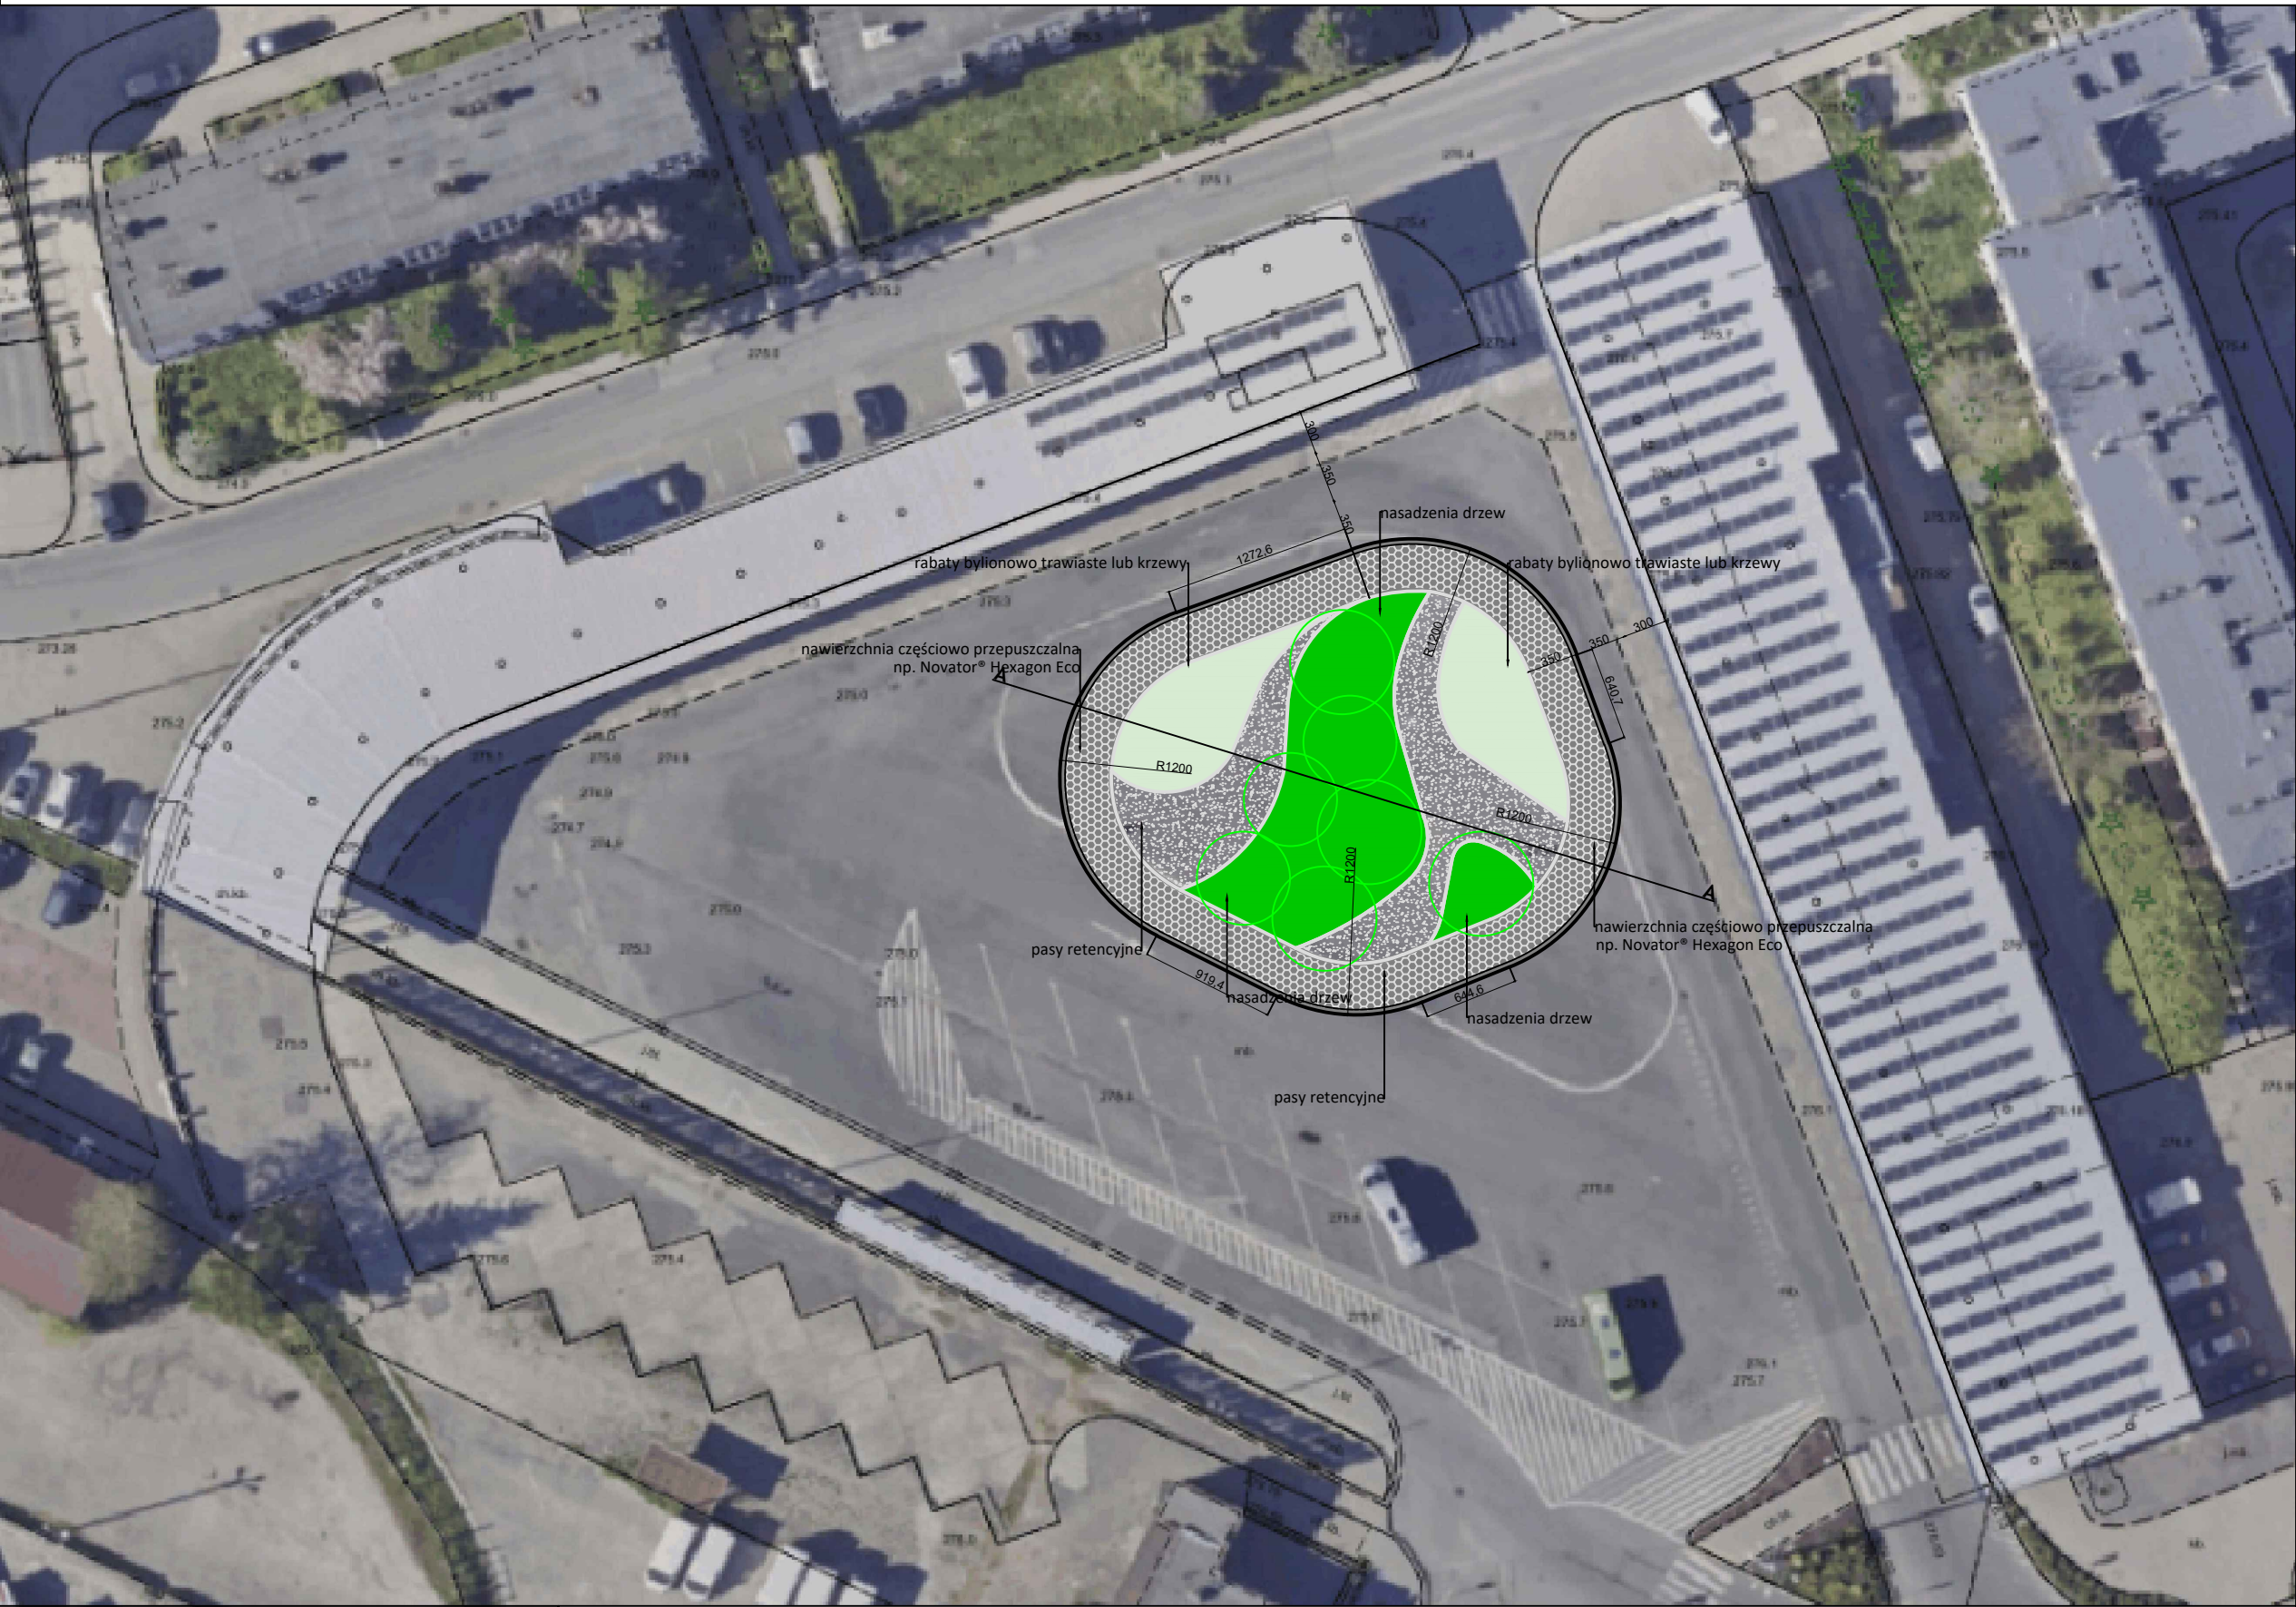

oznaczenia dane powierzchniowe

-  rabaty bylinowo-trawiaste- **ok. 145 m²**
-  zieleni niska, trawy, nasadzenia drzew- **ok. 235 m²**
-  pasy retencyjne- **ok. 206 m²**
-  nawierzchnia częściowo przepuszczalna np. Novator® Hexagon Eco - **ok. 309 m²**
-  łącznie powierzchnia inwestycji - **ok. 933 m²**
obwód (dł. krawędzi) - **ok 110 mb**

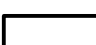

PRZEKRÓJ A-A

krawężnik drogowy "leżący"

