1–1

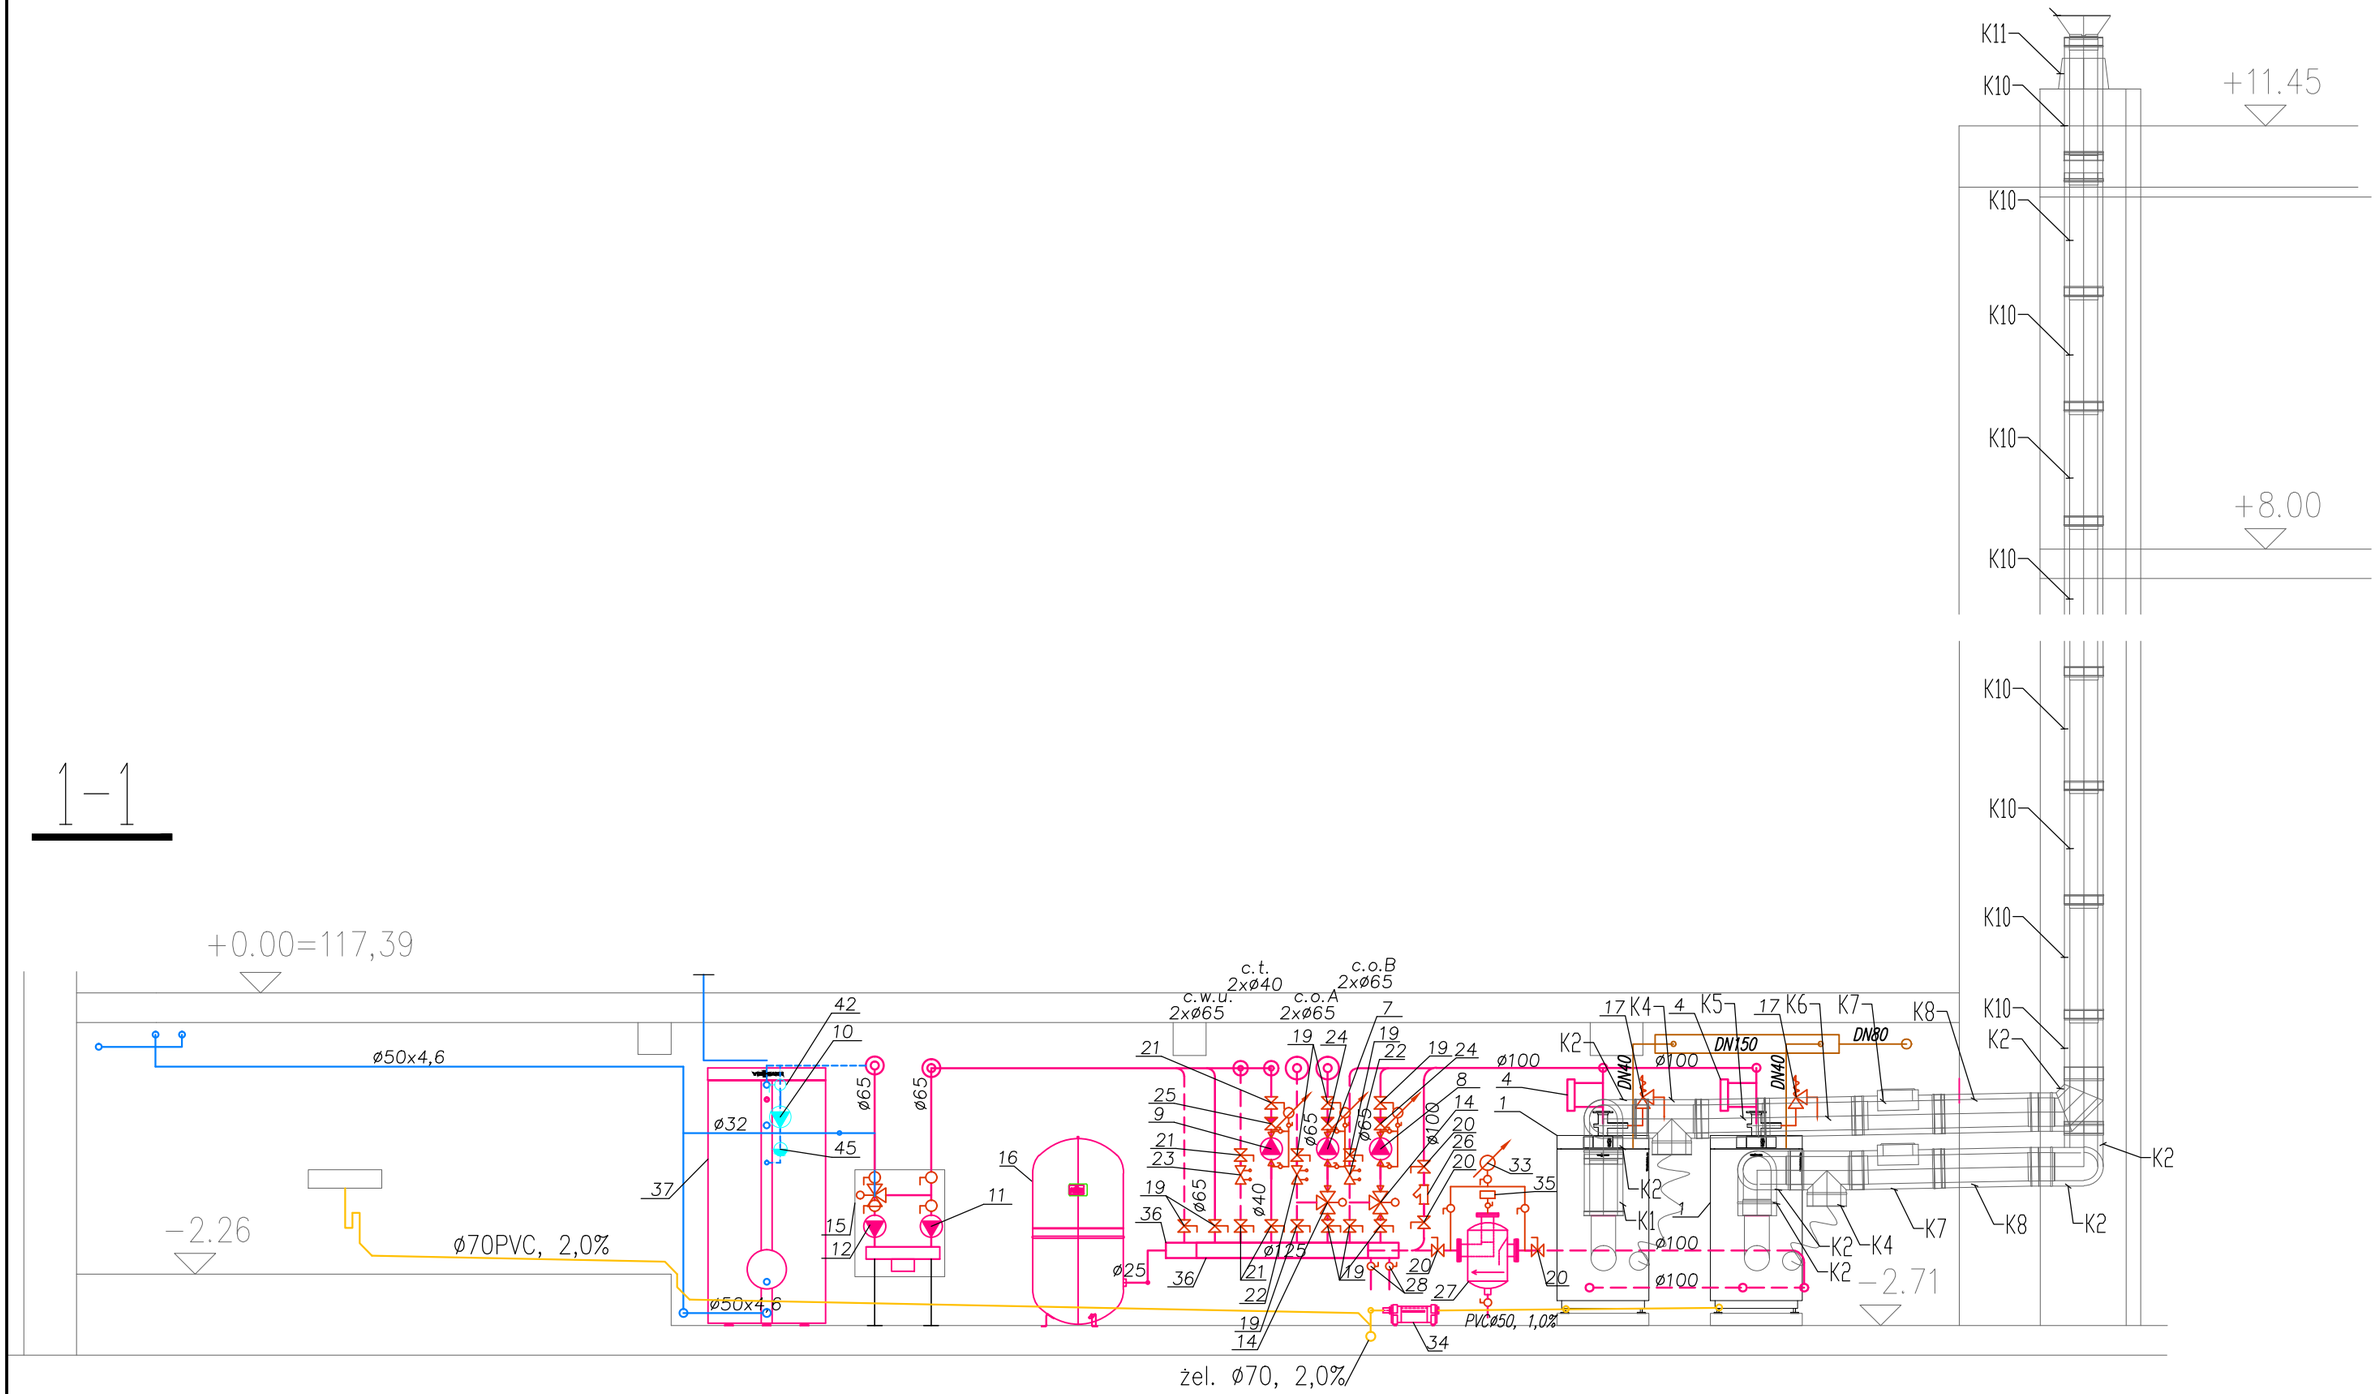
+0.00=117,39
−2.26
ø50x4,6
ø70PVC, 2,0%
ø50x4,6
ø32
ø65
ø65
ø65
ø65
ø40
ø125
ø25
ø100
ø65
ø65
ø65
ø100
ø100
ø100
ø100
c.t. 2xø40
c.w.u. 2xø65
c.o.A 2xø65
c.o.B 2xø65
DN150
DN80
DN40
DN40
PVCø50, 1,0%
żel. ø70, 2,0%
+11.45
+8.00
−2.71
K11
K10
K10
K10