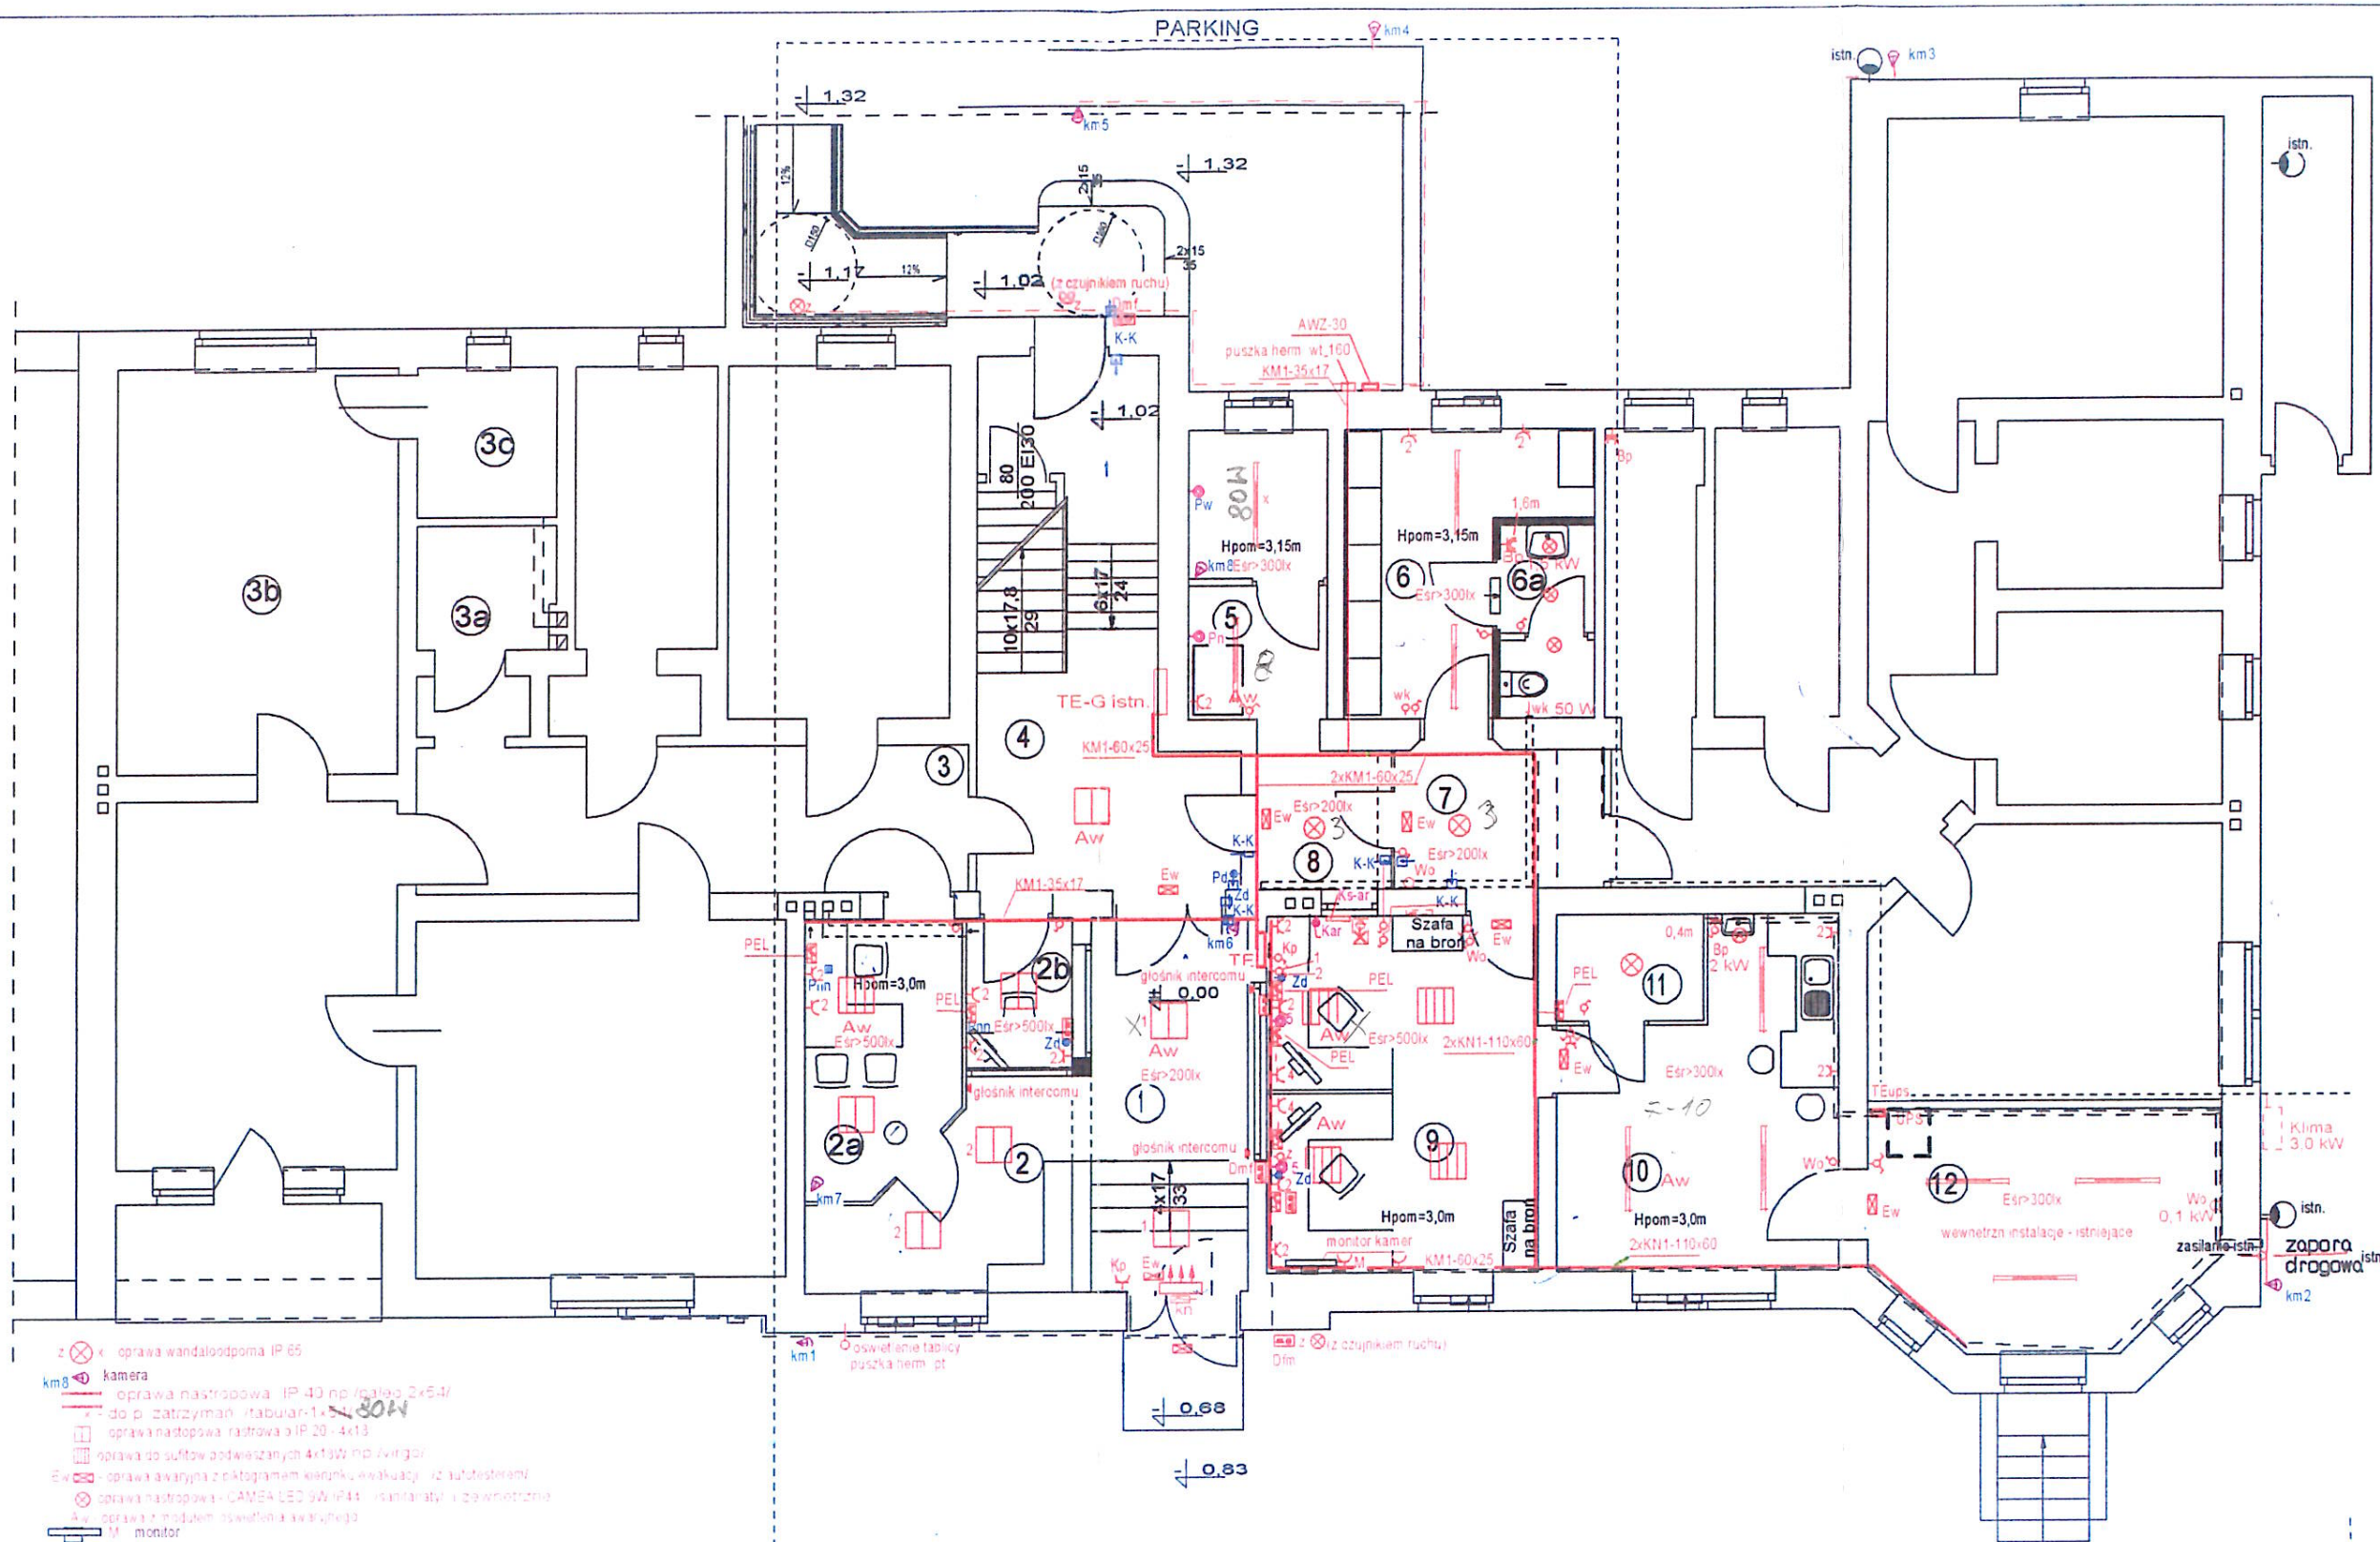

RZUT PARTERU

ZESTAWIENIE POW. POM. OBJĘTYCH OPRACOW.

1	Korytarz
2	Poczekalnia
2a	Pokój przyjęć res.
2b	Recepcja
4	Klatkachodowa
5	Pomieszcz przejściowe
6	Szatnidyżurnych
6a	WC dyżurnych
7	Komunikacja
8	Komunikacja
9	Pom. dyżurnych
10	Pom. socjalne
12	Pom. Łączności

AGENCJA WSPIERANIA INICJATYW MIESZKANIOWYCH AWIM
BIURO PROJEKTOWO- BUDOWLANE
46-100 NAMYSŁÓW, UL. DWORCOWA 4

TEMAT	WEWNĘTRZNE INSTALACJE ELEKTRYCZNE PRZEBUDOWA STREFY WEJŚCIOWEJ DO SIEDZIBY K.P.P.	
OBIEKT	KOMENDA POWIATOWA POLICJI	
LOKALIZACJA	NAMYSŁÓW ul. Piłsudskiego	
INWESTOR	K. W. w Opolu ul. Korfantego 2	NR RYS. 1
PROJEKTANT	inż. Wiesław FLAK Upr. 68/80/Op	DATA luty 2014