


Przekrój A-A

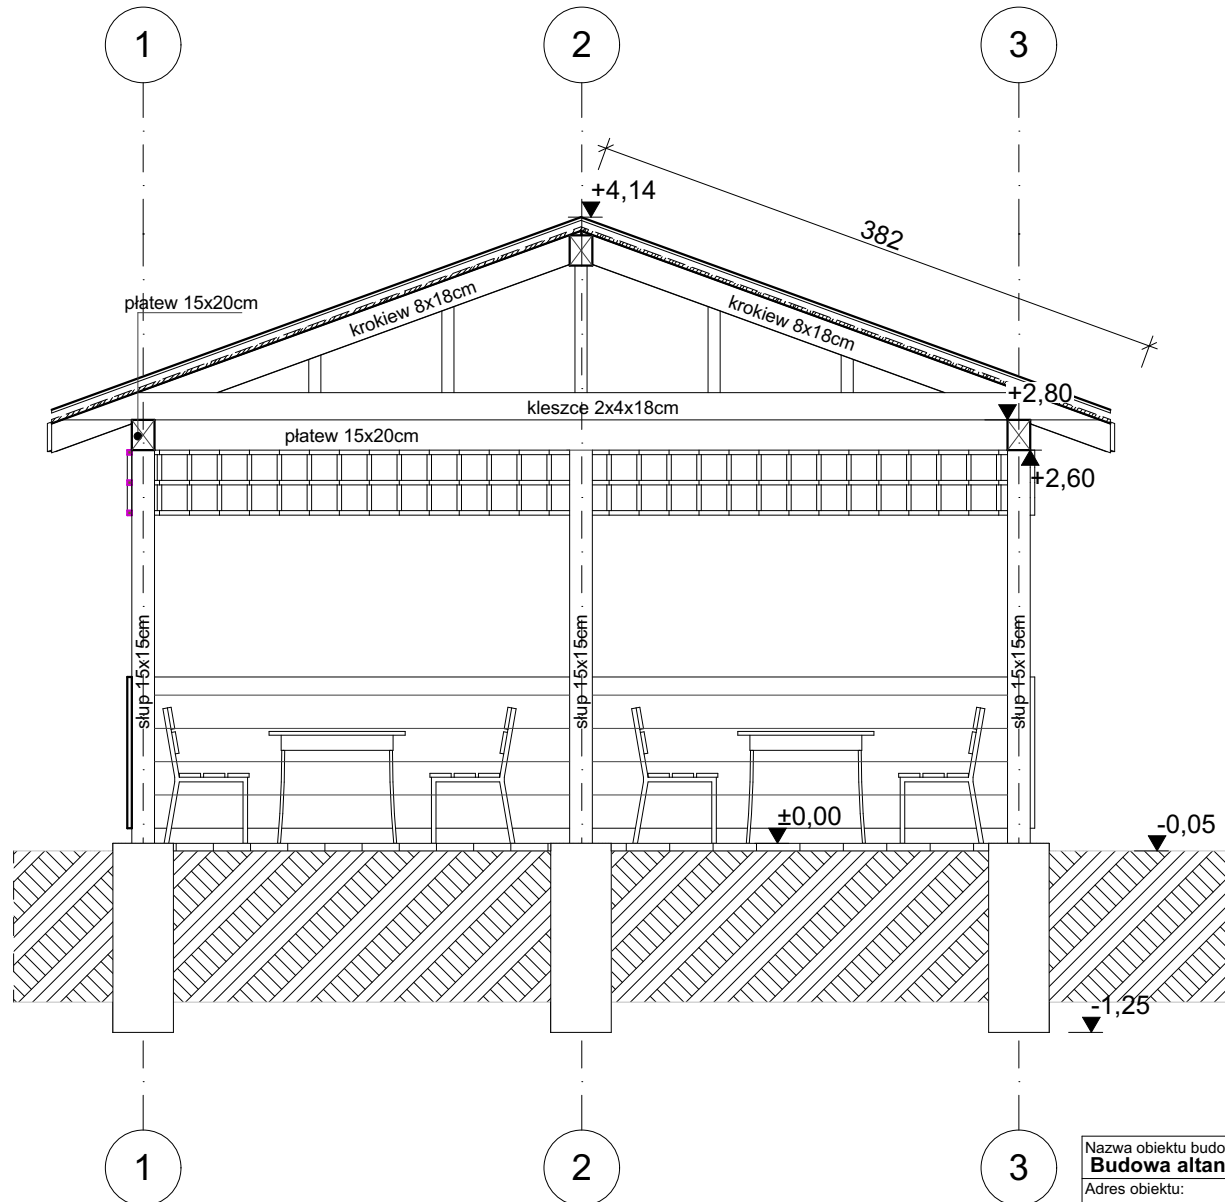

Nazwa obiektu budowlanego: Budowa altany wraz z grillem w miejscowości Cieklin		
Adres obiektu: dz. 1839/10, obr 0001 Cieklin, gm. Dębowiec	Nazwa inwestora: Gmina Dębowiec, Dębowiec 101, 38-220	
Branża: Architektura	Nazwa rysunku: Przekrój A-A	
Projektant: mgr inż. arch. Ewelina Węgrzynowicz-Włodzik Upr. bud. w specj. archit. Rz/A-17/08	podpis:	
Asystent projektanta: inż. Iwona Setlak	Skala: 1:50	Data: 11.2019
	Nr Rys:	A.3