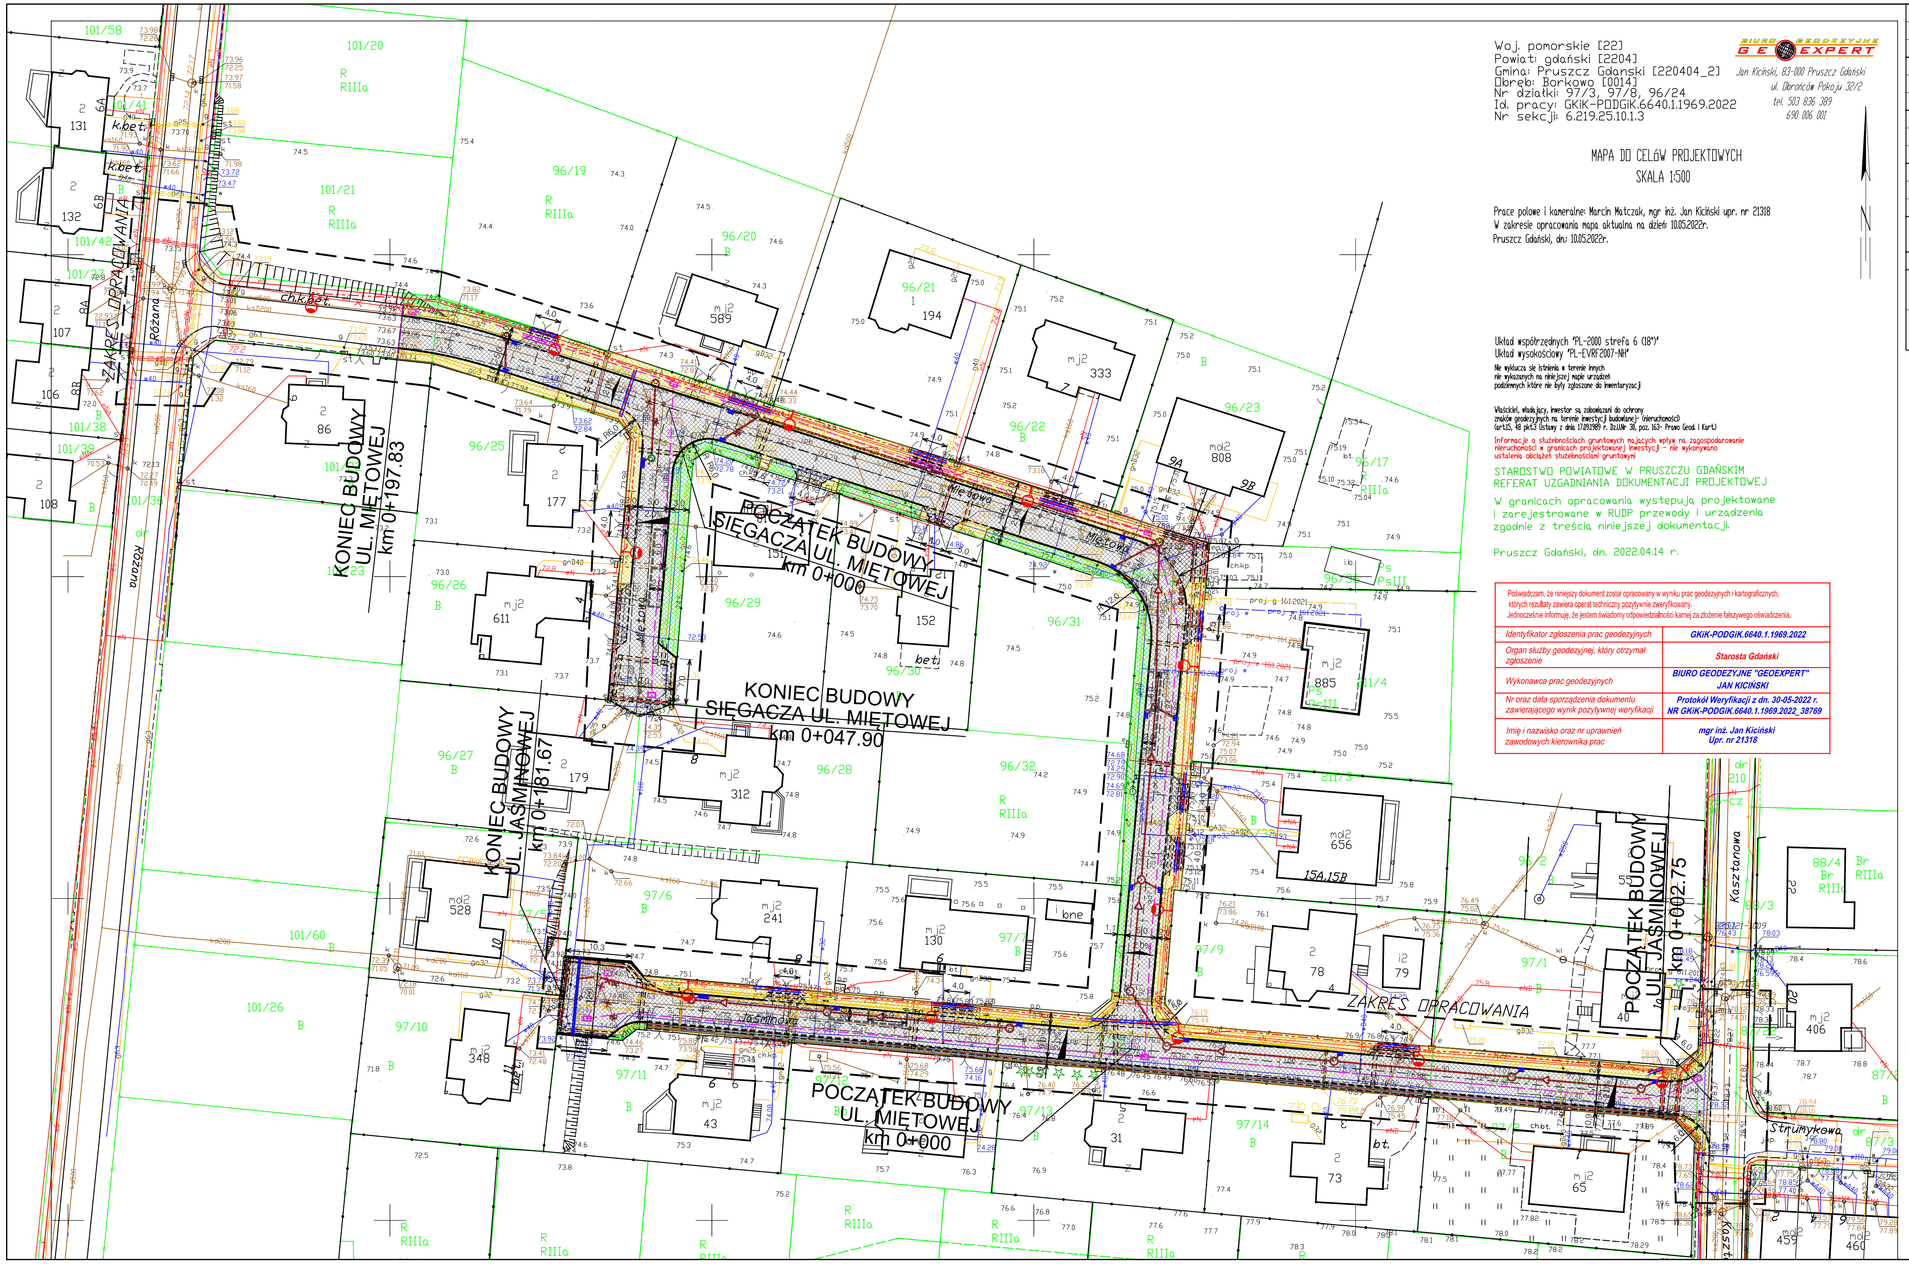

Woj. pomorskie [22]
Powiat: gdański [2204]
Gmina: Pruszcz Gdański [220404_2]
Obręb: Borkowo [0014]
Nr działki: 97/3, 97/8, 96/24
Ia. pracy: GKIK-PODGiK.6640.1.1969.2022
Nr sekcji: 6.219.25.10.1.3

BIURO GEODEZYJNE GEOEXPERT
Jan Kiciński, 83-000 Pruszcz Gdański
ul. Obrońców Pokoju 32/2
tel. 503 836 389
690 006 001

MAPA DO CELÓW PROJEKTOWYCH
SKALA 1:500

Prace polowe i kameralne: Marcin Matczak, mgr inż. Jan Kiciński upr. nr 21318
W zakresie opracowania mapa aktualna na dzień: 10.05.2022r.
Pruszcz Gdański, dnia 10.05.2022r.

Układ współrzędnych "PL-2000 strefa 6 (18°)"
Układ wysokościowy "PL-EVRF2007-NH"
Nie wyklucza się istnienia w terenie innych
nie wykazanych na niniejszej mapie urządzeń
podziemnych które nie były zgłoszone do inwentaryzacji

Właściciel, władający, inwestor są zobowiązani do ochrony
znaków geodezyjnych na terenie inwestycji budowlanej (nieruchomości)
(art.15, 16 pkt.5 Ustawy z dnia 17.05.1989 r. Dz.U.Nr 30, poz. 163- Prawo Geod. i Kart.)

Informacje o służebnościach gruntowych mających wpływ na zagospodarowanie
nieruchomości w granicach projektowanej inwestycji - nie wykonywano
ustaleń obciążeń służebnościami gruntowymi

STAROSTWO POWIATOWE W PRUSZCZU GDAŃSKIM
REFERAT UZGADNIANIA DOKUMENTACJI PROJEKTOWEJ

W granicach opracowania występują projektowane
i zarejestrowane w RUDP przewody i urządzenia
zgodnie z treścią niniejszej dokumentacji.

Pruszcz Gdański, dn. 2022.04.14 r.

Poświadczam, że niniejszy dokument został opracowany w wyniku prac geodezyjnych i kartograficznych, których rezultaty zawiera operat techniczny pozytywnie zweryfikowany. Jednocześnie informuję, że jestem świadomy odpowiedzialności karnej za złożenie fałszywego oświadczenia.

Identyfikator zgłoszenia prac geodezyjnych	GKIK-PODGiK.6640.1.1969.2022
Organ służby geodezyjnej, który otrzymał zgłoszenie	Starosta Gdański
Wykonawca prac geodezyjnych	BIURO GEODEZYJNE "GEOEXPERT" JAN KICIŃSKI
Nr oraz data sporządzenia dokumentu zawierającego wynik pozytywnej weryfikacji	Protokół Weryfikacji z dn. 30-05-2022 r. NR GKIK-PODGiK.6640.1.1969.2022_38769
Imię i nazwisko oraz nr uprawnień zawodowych kierownika prac	mgr inż. Jan Kiciński Upr. nr 21318

Projektant:	mgr inż. Mateusz Jezierski	Sprawdzający:	mgr inż. Celina Jezierska
Upr. nr:	97/Gd/2002	Upr. nr:	229/Gd/01
Specjalność:	konstrukcyjno - budowlana	Specjalność:	konstrukcyjno - budowlana
Projektant:	mgr inż. Danuta Wołowska	Sprawdzający:	mgr inż. J.Machalińska-Murawska
Upr. nr:	POM/0299/PBS/16	Upr. nr:	POM/0283/PWBS/16
Specjalność:	instalacyjna	Specjalność:	instalacyjna
Projektant:	inż. Rafał Paluch	Sprawdzający:	mgr inż. Wiesław Jędryszek
Upr. nr:	POM/0146/PWOE/06	Upr. nr:	GT-III-630/128/75
Specjalność:	elektroenergetyczna	Specjalność:	elektroenergetyczna
Projektant:	mgr inż. Michał Amroziak	Sprawdził(a):	mgr inż. Arkadiusz Roda
Upr. nr:	POM/0002/POOT/12	Upr. nr:	POM/0232/PWBT/15
Specjalność:	telekomunikacyjna	Specjalność:	telekomunikacyjna

Obiekt:	Budowa ulicy Miętowej (173012 G) i ulicy Jaśminowej (173011 G) w Borkowie		
Stadium:	Projekt zagospodarowania terenu	Branża:	.
Data oprac.: 2022.08	Plan zagospodarowania terenu	MAXPROJEKT	
Skala: 1:500		Rys.2.1	

LEGENDA:

Za zgodność z oryginałem mapy do celów projektowych

Mateusz Jezierski

Branża drogowa:
- Proj. krawężnik betonowy
- Proj. krawężnik betonowy obniżony
- Proj. opornik betonowy
- Proj. obrzeże betonowe
- Proj. pas postojowy
- Proj. słup oświetleniowy z oprawą typu LED
- Proj. wpust deszczowy
- Proj. odwodnienie liniowe
- Proj. rura osłonowa dwudzielna
- Proj. jezdnia o nawierzchni z kostki betonowej szarej gr. 8 cm
- Proj. zjazd o nawierzchni z kostki betonowej grafitowej gr. 8 cm
- Proj. zabrukowanie o nawierzchni z kostki betonowej grafitowej gr. 8 cm
- Proj. chodnik o nawierzchni z kostki betonowej szarej gr. 6 cm
- Proj. zieleń

Branża sanitarna - kanalizacja deszczowa:
- Proj. kanalizacja deszczowa
- Proj. studnia kanalizacji deszczowej
- Proj. wpust deszczowy
- Proj. odwodnienie liniowe
- Istn. wpust do likwidacji
- Istn. studnia kanalizacji deszczowej do likwidacji
- Istn. kanalizacja deszczowa do likwidacji

Branża sanitarna - sieć gazowa
- Proj. gazociąg PE
- Proj. zawór/ zasuwa gazowa
- Istn. gazociąg do likwidacji
- Proj. rura osłonowa

Branża elektryczna - oświetlenie drogowe
- Proj. słup oświetleniowy z oprawą drogową typu LED
- Istn. słup oświetleniowy do likwidacji
- Proj. linia kablowa nn 0,4kV ośw. YAKXS 4x25 + Fe/Zn 25x4
- Proj. mufa przelotowa - wcinka w istn. kabel oświetleniowy
- Istn. kabel do likwidacji
- Proj. rura osłonowa

Branża telekomunikacyjna:
- Proj. kanał technologiczny
- Proj. rura osłonowa