


ZAŁĄCZNIK NR 1
RZUT ZAJEZDNI TRAMWAJOWEJ

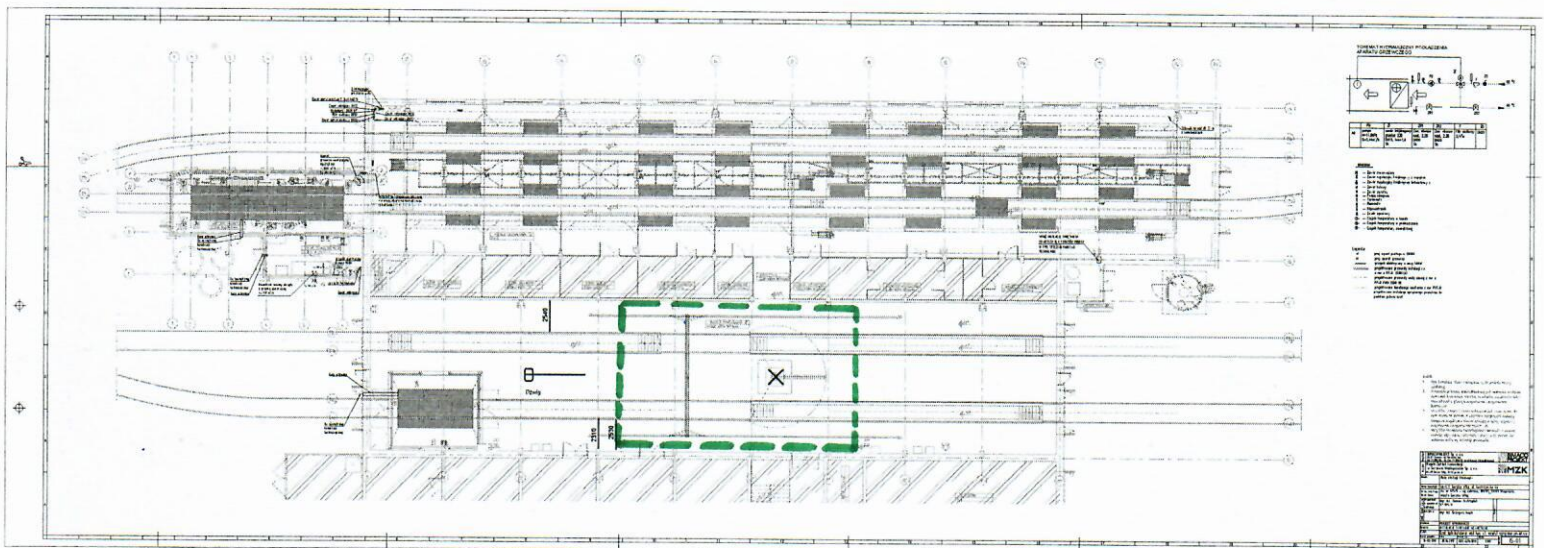

LOKALIZACJA JEDNODŹWIGAROWEJ SUWNICY BRAMOWEJ W ZAJEZDNI TRAMWAJOWEJ