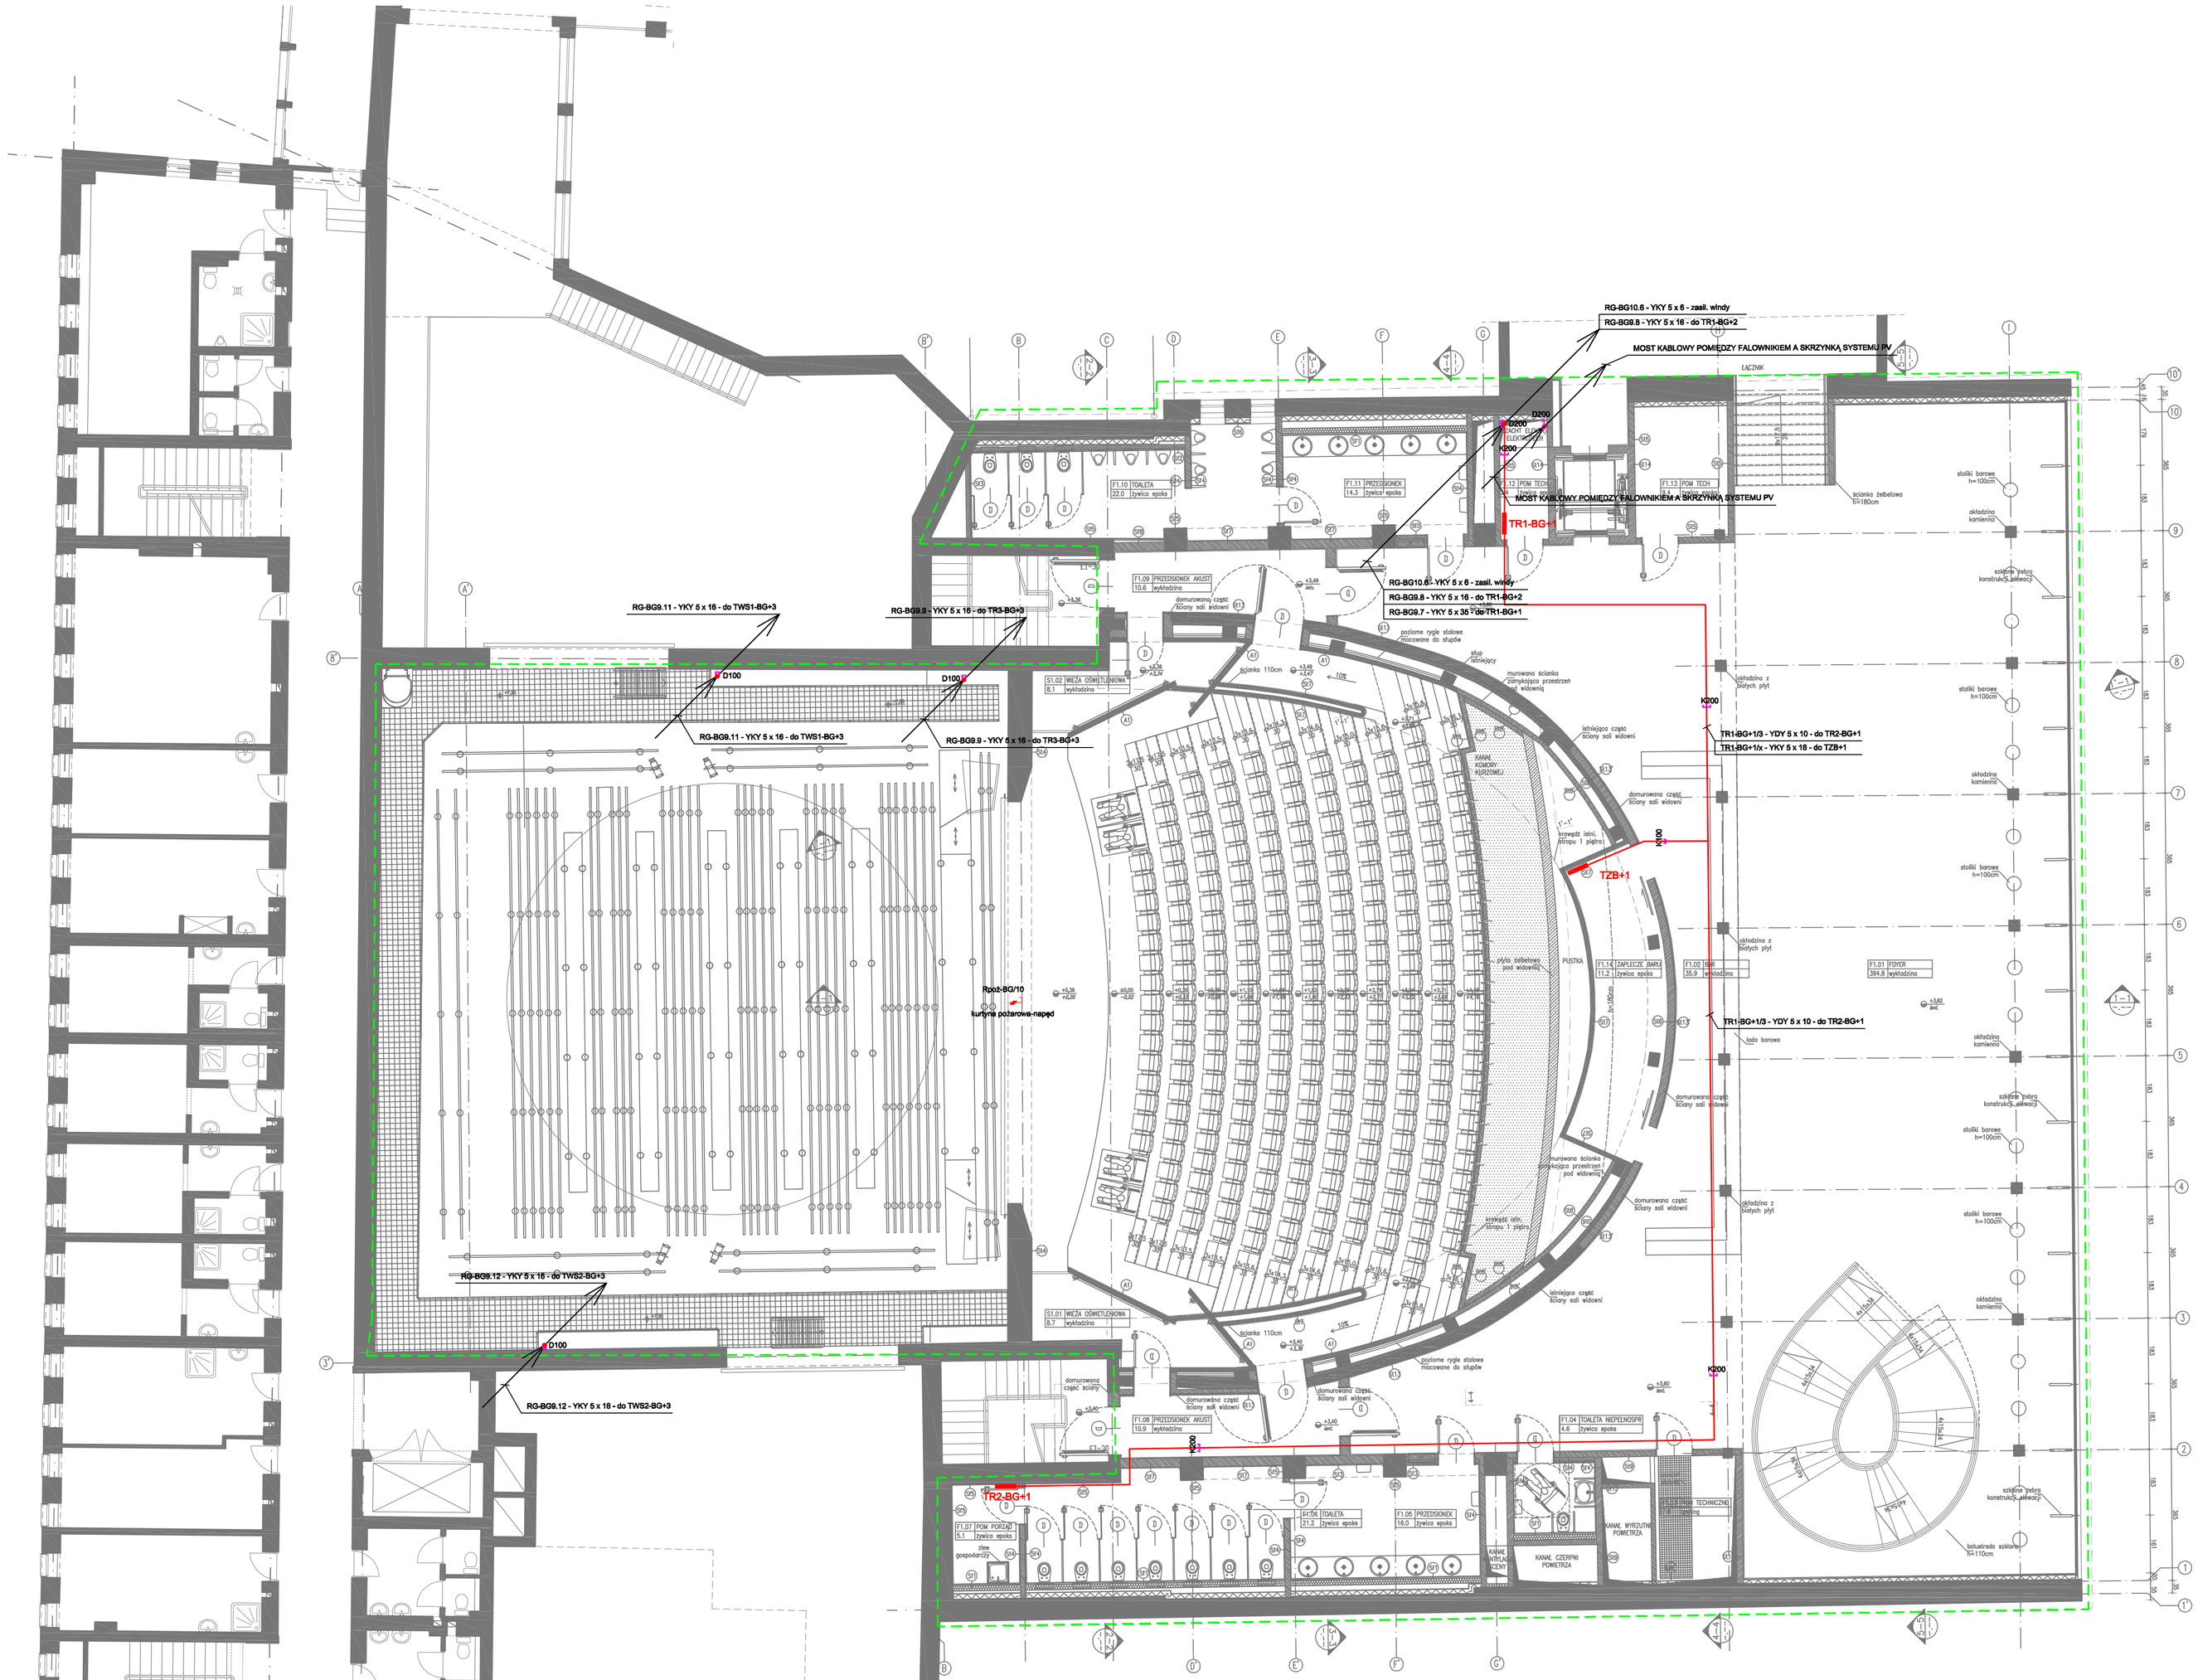

TEN RYSUNEK OBJĘTY JEST PRAWAMI AUTORSKIMI FIRMY
WARSZTAT ARCHITEKTURY
NIE MOŻE BYĆ UŻYWANY ORAZ REPRODUKOWANY W CZĘŚCI
LUB CAŁOŚCI BEZ PISEMNEJ ZGODY
WSZYSTKIE INFORMACJE OTRZYMANE DROGĄ ELEKTRONICZNĄ
WAŻNE SĄ WYŁĄCZNIE WRAZ Z ODPOWIEDNIM WYDRUKIEM I PODPISEM

INWESTOR

TEATR WYBRZEŻE
80–834 GDAŃSK
ul. Św. Ducha 2

PROJEKT

Projekt budowlany zamienny przebudowy i rozbudowy Teatru Wybrzeże w Gdańsku przy ulicach Teatralnej i Św. Ducha,
do decyzji pozwolenia na budowę
nr WUiA.I.–6740.1599–6.2015.4–KN.205190
80–834 Gdańsk, działki nr: 1/1, 24/6, 46/2, 234/1, 234/2, 235, 236; obręb 0089

WAPA WARSZTAT ARCHITEKTURY
81-844 SOPOT, Armii Krajowej 85; tel./faks (58) 551-45-59; www.wapa.pl; pracownia@wapa.pl

PROJEKTANT

inż. Michał Długoński
upr. nr POM/0015/POOE/08 w spec. inst.

SPRAWDZAJĄCY

mgr inż. Piotr Karbowski
upr. nr 86/Gd/01 w spec. instalacyjnej.

NAZWA OPRACOWANIA

PROJEKT BUDOWLANY ZAMIENNY

BRANŻA	NR TECZKI	FAZA
ELEKTRYCZNA	–	PB

RYSUNEK

PLAN TRAS WLZ i LOKALIZACJI ROZDZIELNIC nn – PIĘTRO 1

SKALA	NR RYSUNKU
1:100	EL15

DATA 30.11.2016

NAZWA PLIKU PB_TETAR_instalacje_ELEN.dwg