Schemat rozdzielnicy głównej RG-BG w budynku głównym po przebudowie

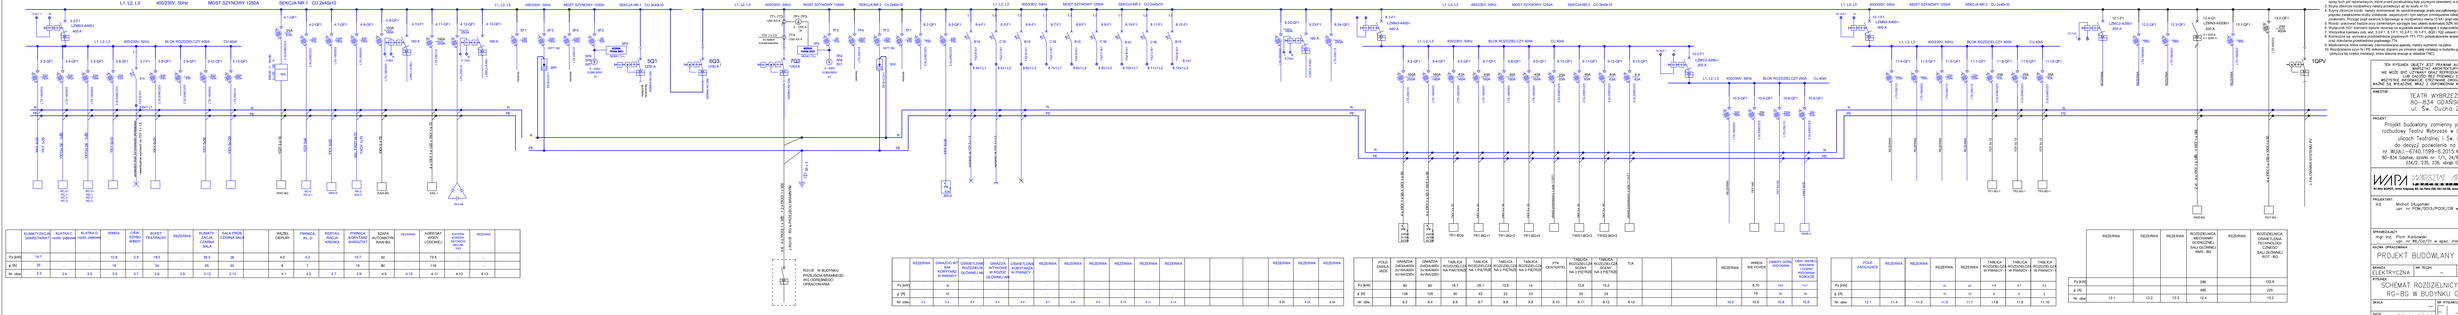
L1, L2, L3 400/230V, 50Hz MOST SZYNOWY 1250A SEKCJA NR 1 CU 2x40x10
L1, L2, L3 400/230V, 50Hz MOST SZYNOWY 1250A SEKCJA NR 2 Cu 2x40x10
BLOK ROZDZIELczY 400A
CU-40x5
1QPV
SQ1
6Q3
7Q2
Rezerwa
Rezerwa rozdzielnica
Rezerwa rozdzielnica
Rezerwa rozdzielnica