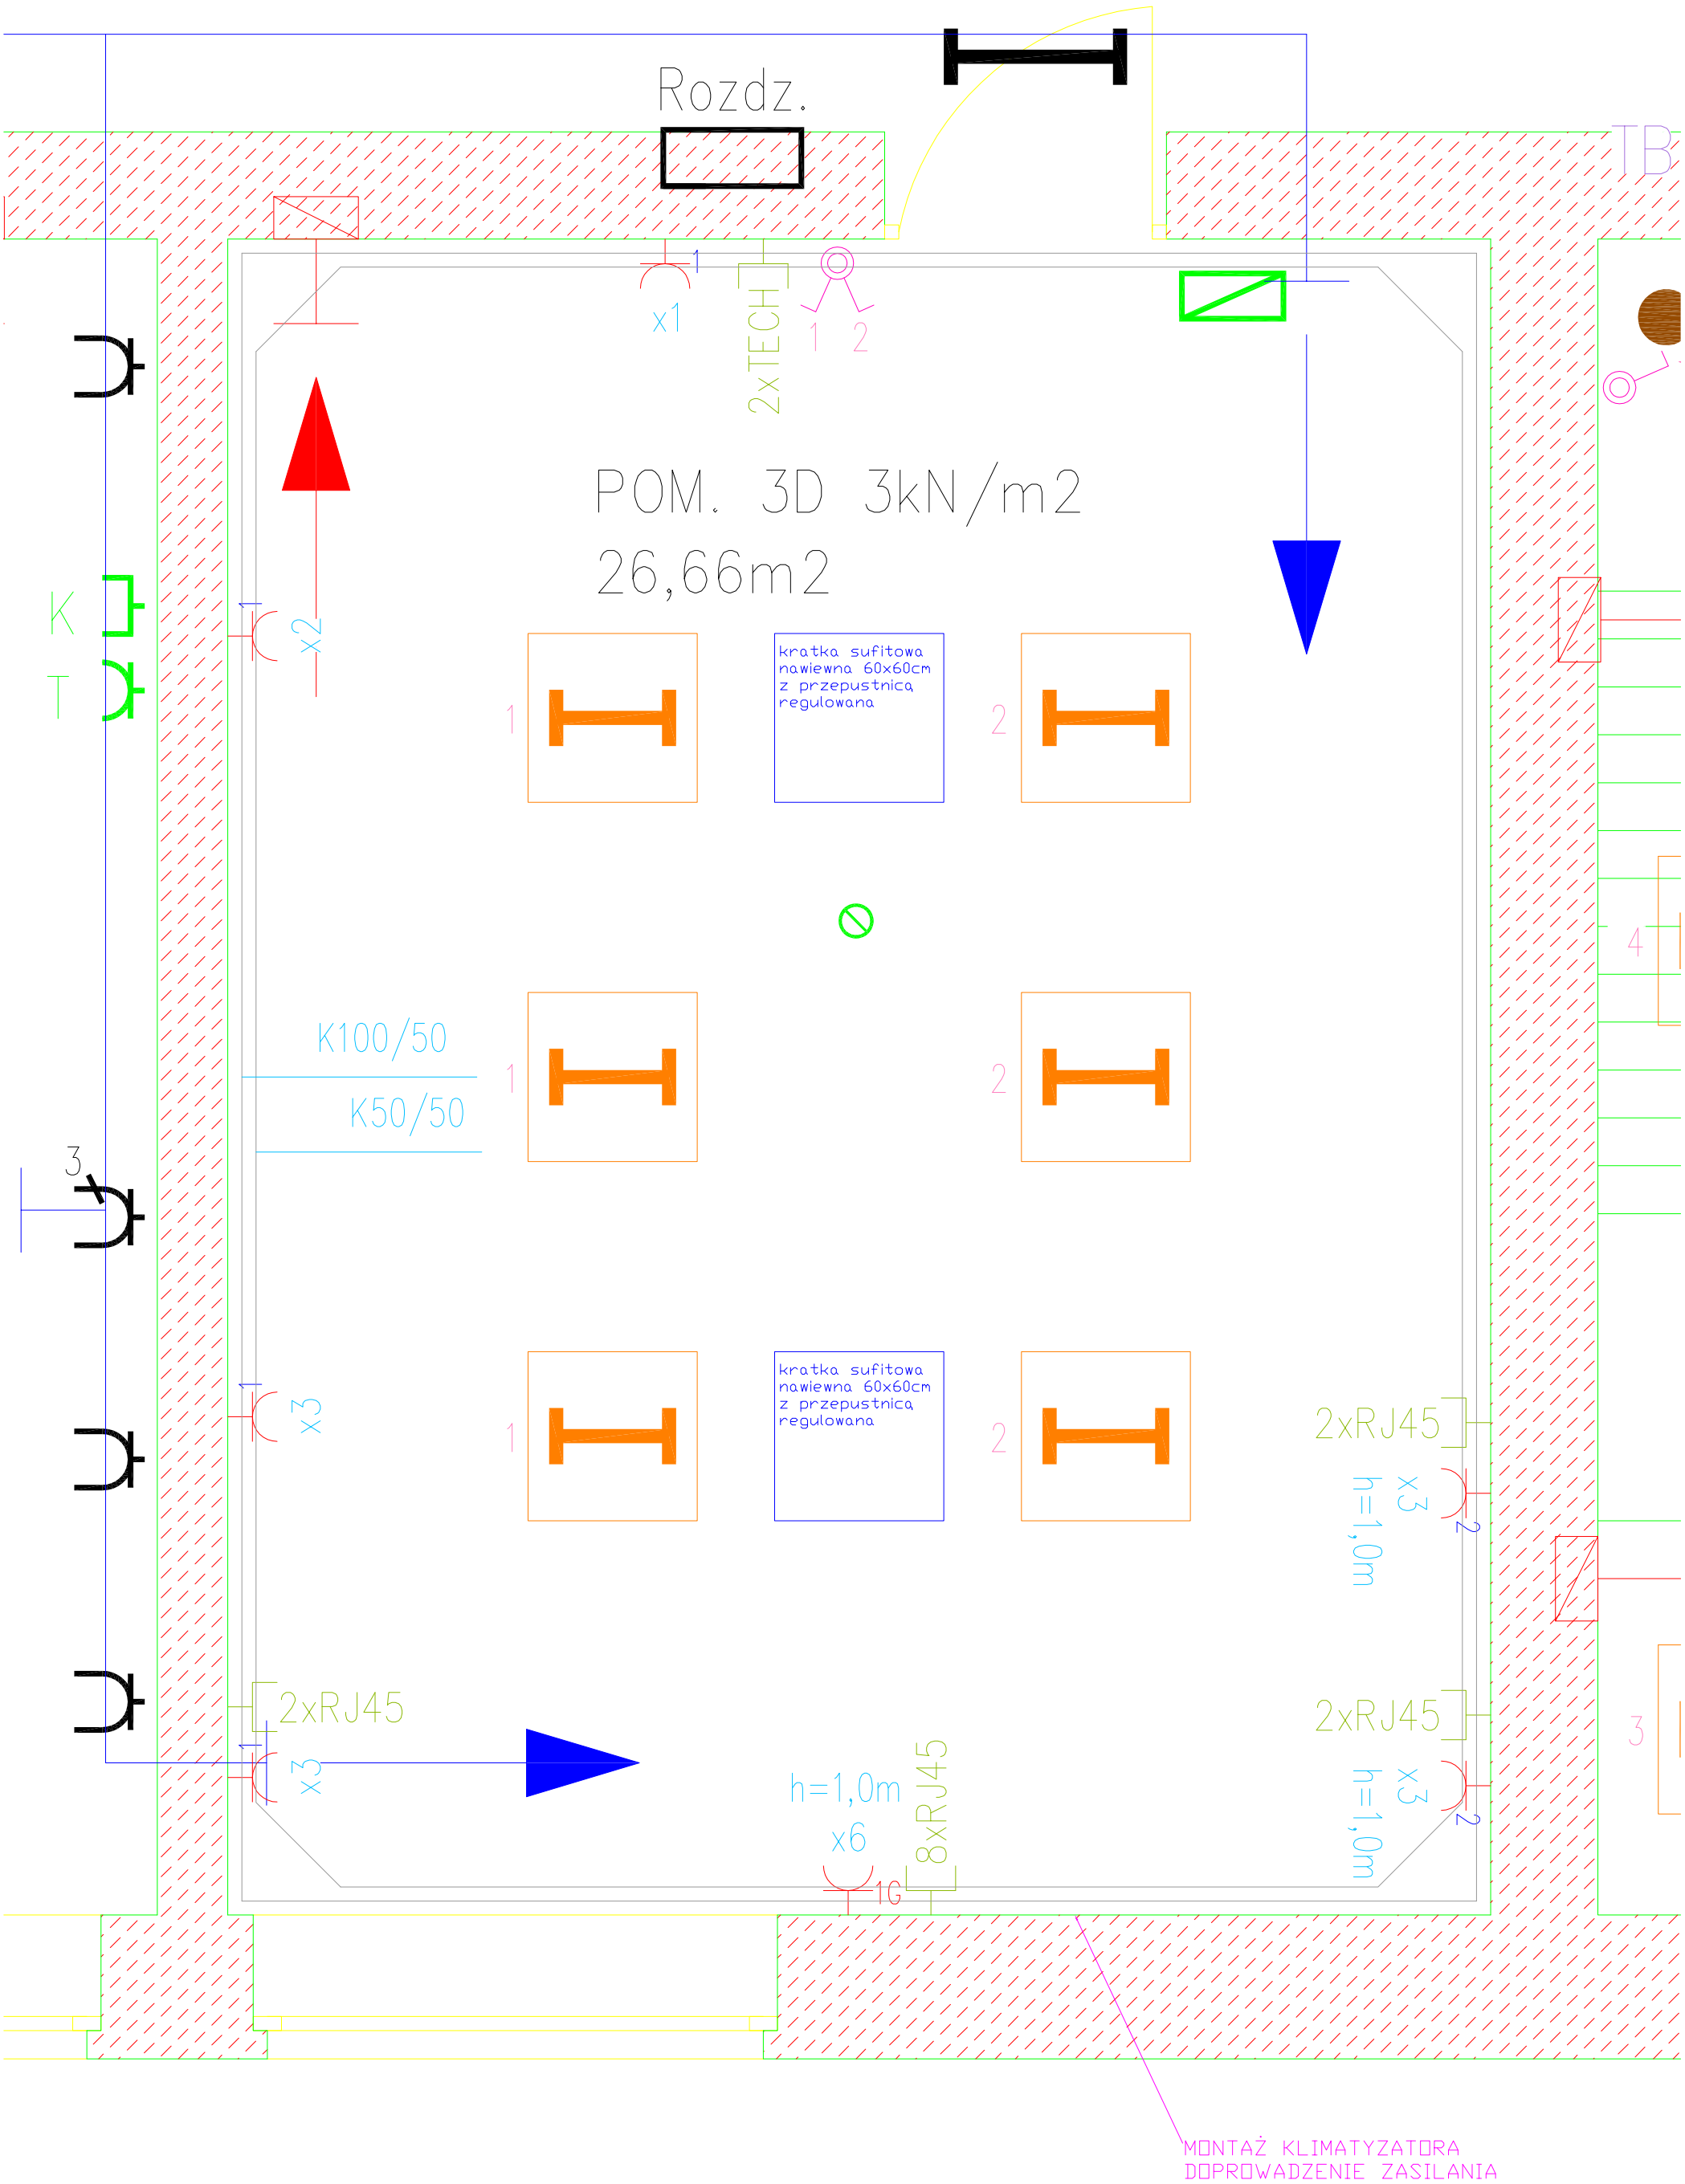
Rozdz.
TB
x1
2xTECH
1
2
POM. 3D 3kN/m2
26,66m2
K
T
x2
kratka sufitowa
nawiewna 60x60cm
z przepustnicą
regulowana
1
2
4
K100/50
K50/50
3
x3
2xRJ45
h=1,0m
x3
2
2xRJ45
h=1,0m
x3
2
3
2xRJ45
x3
h=1,0m
x6
8xRJ45
1G
MONTAŻ KLIMATYZATORA
DOPROWADZENIE ZASILANIA