







ZACZĄCZNIK NR 2 (22)



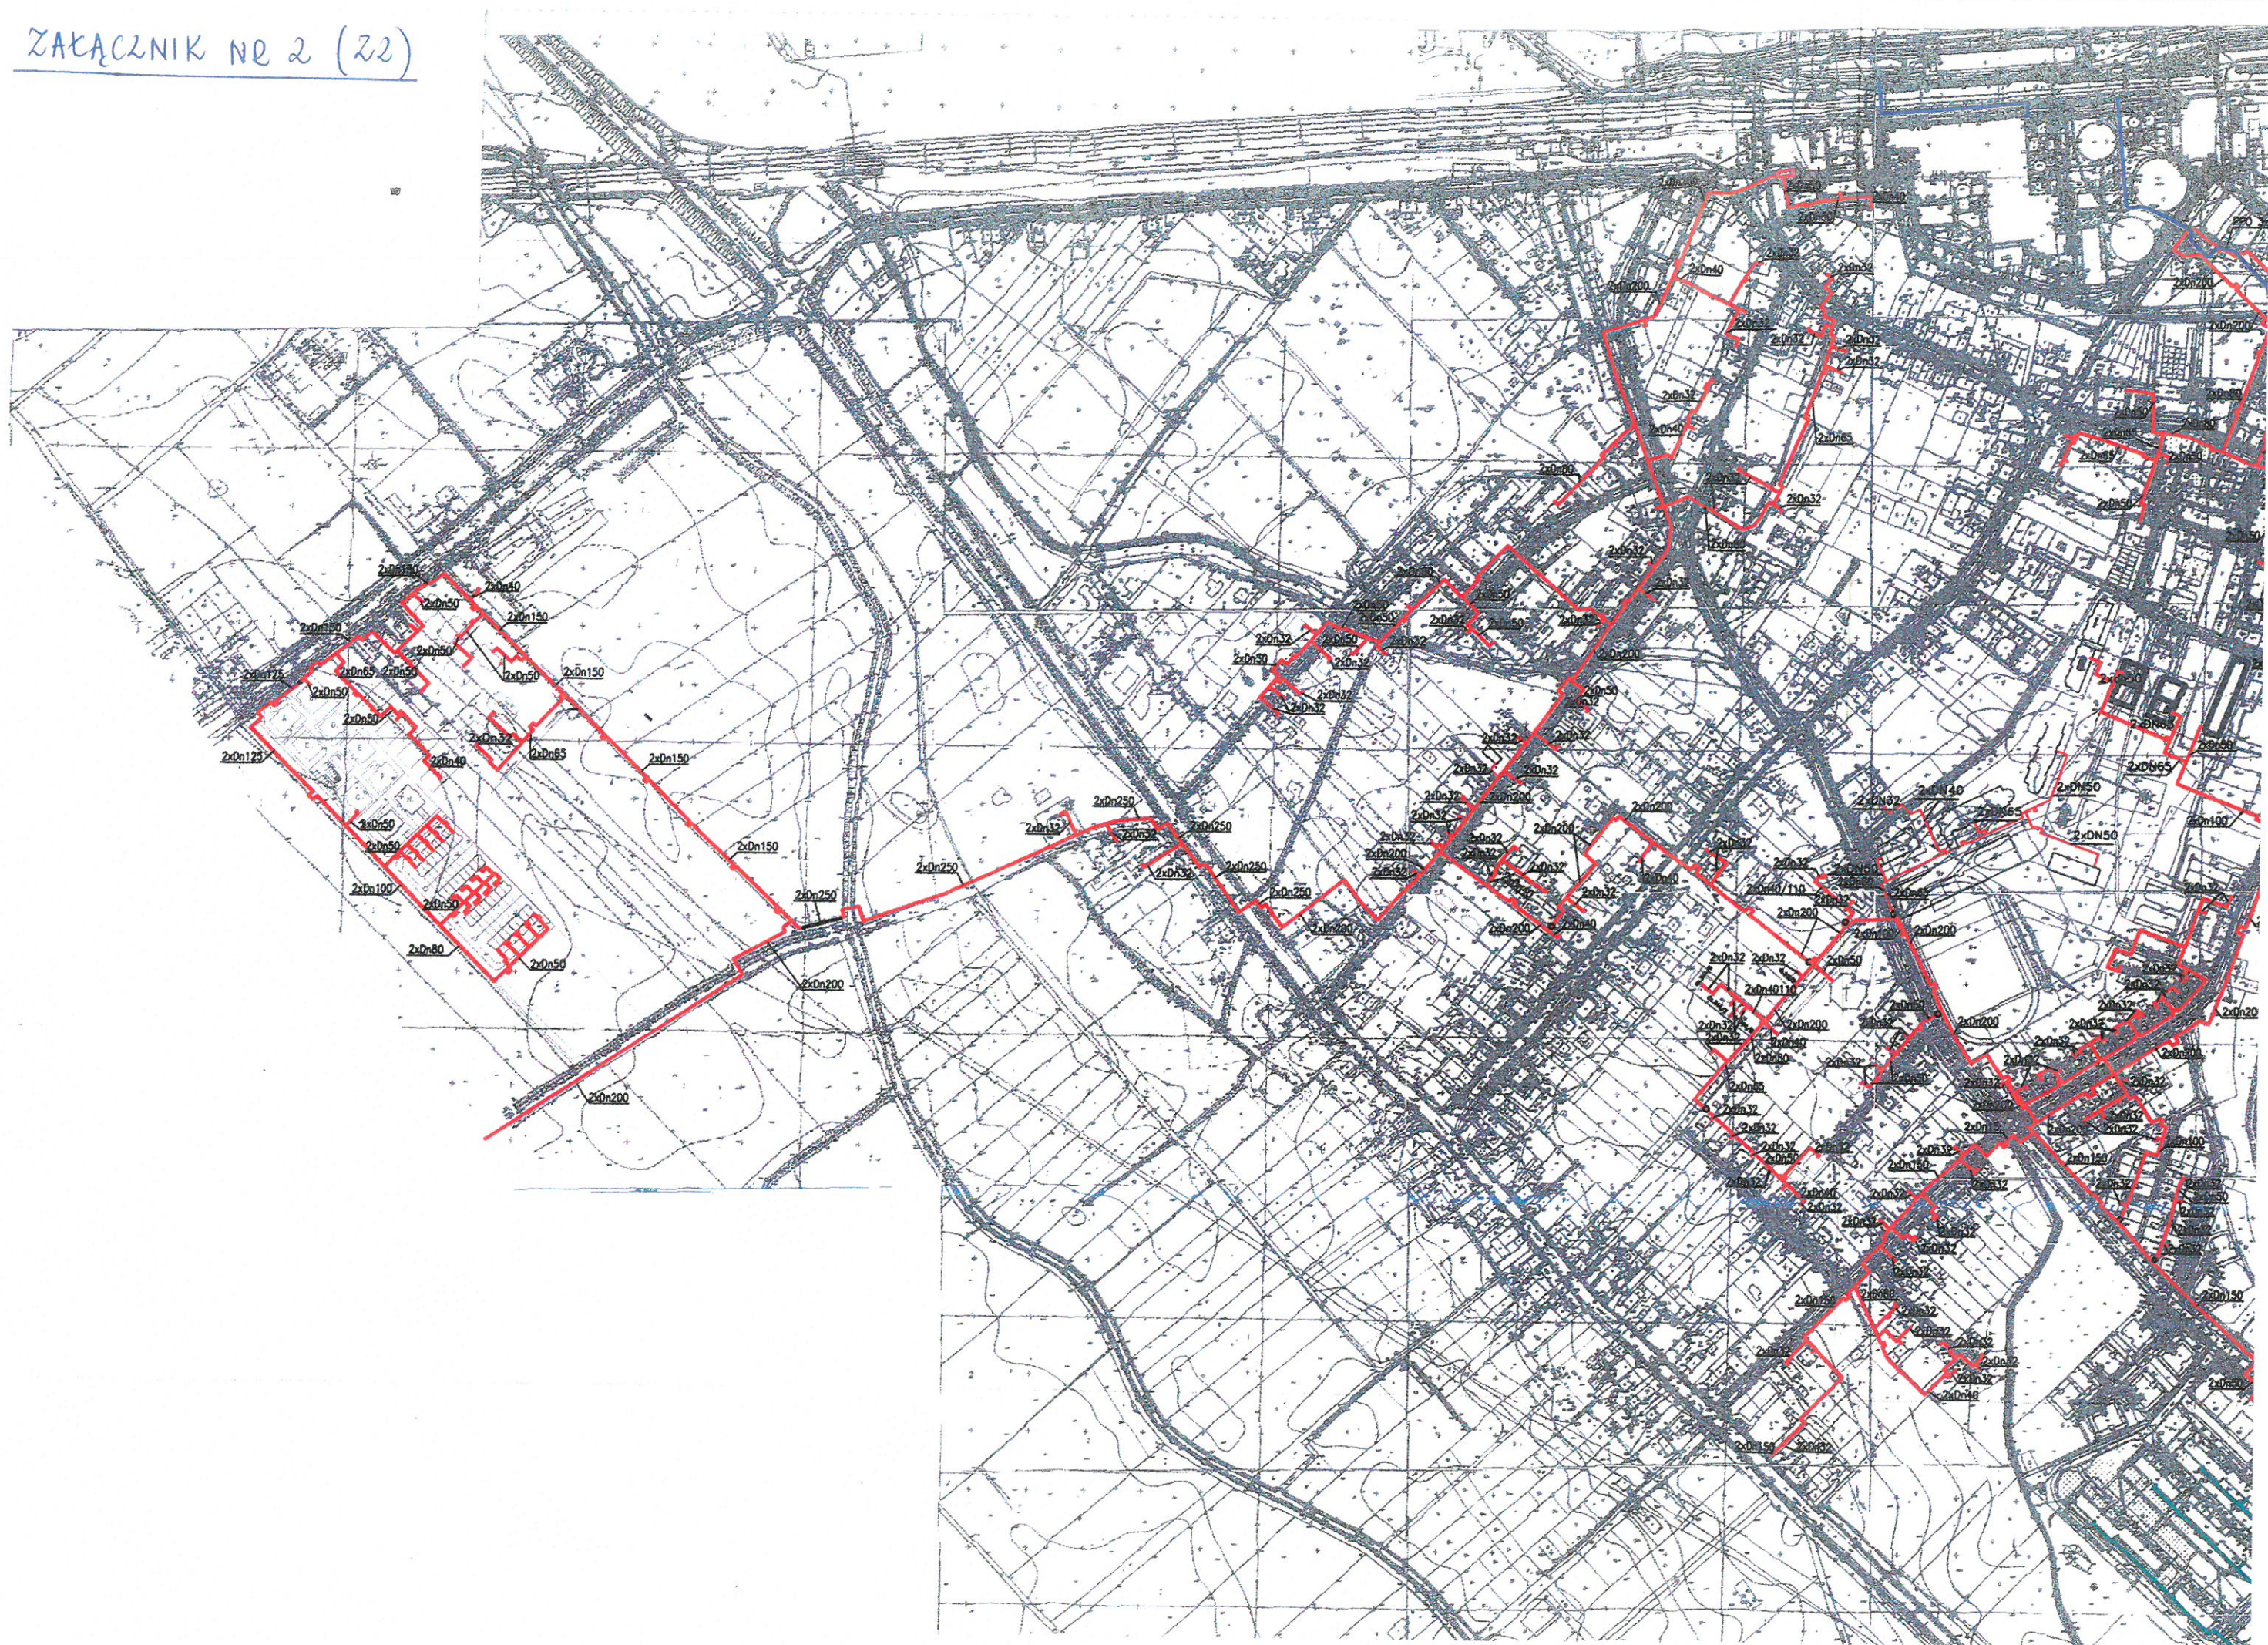





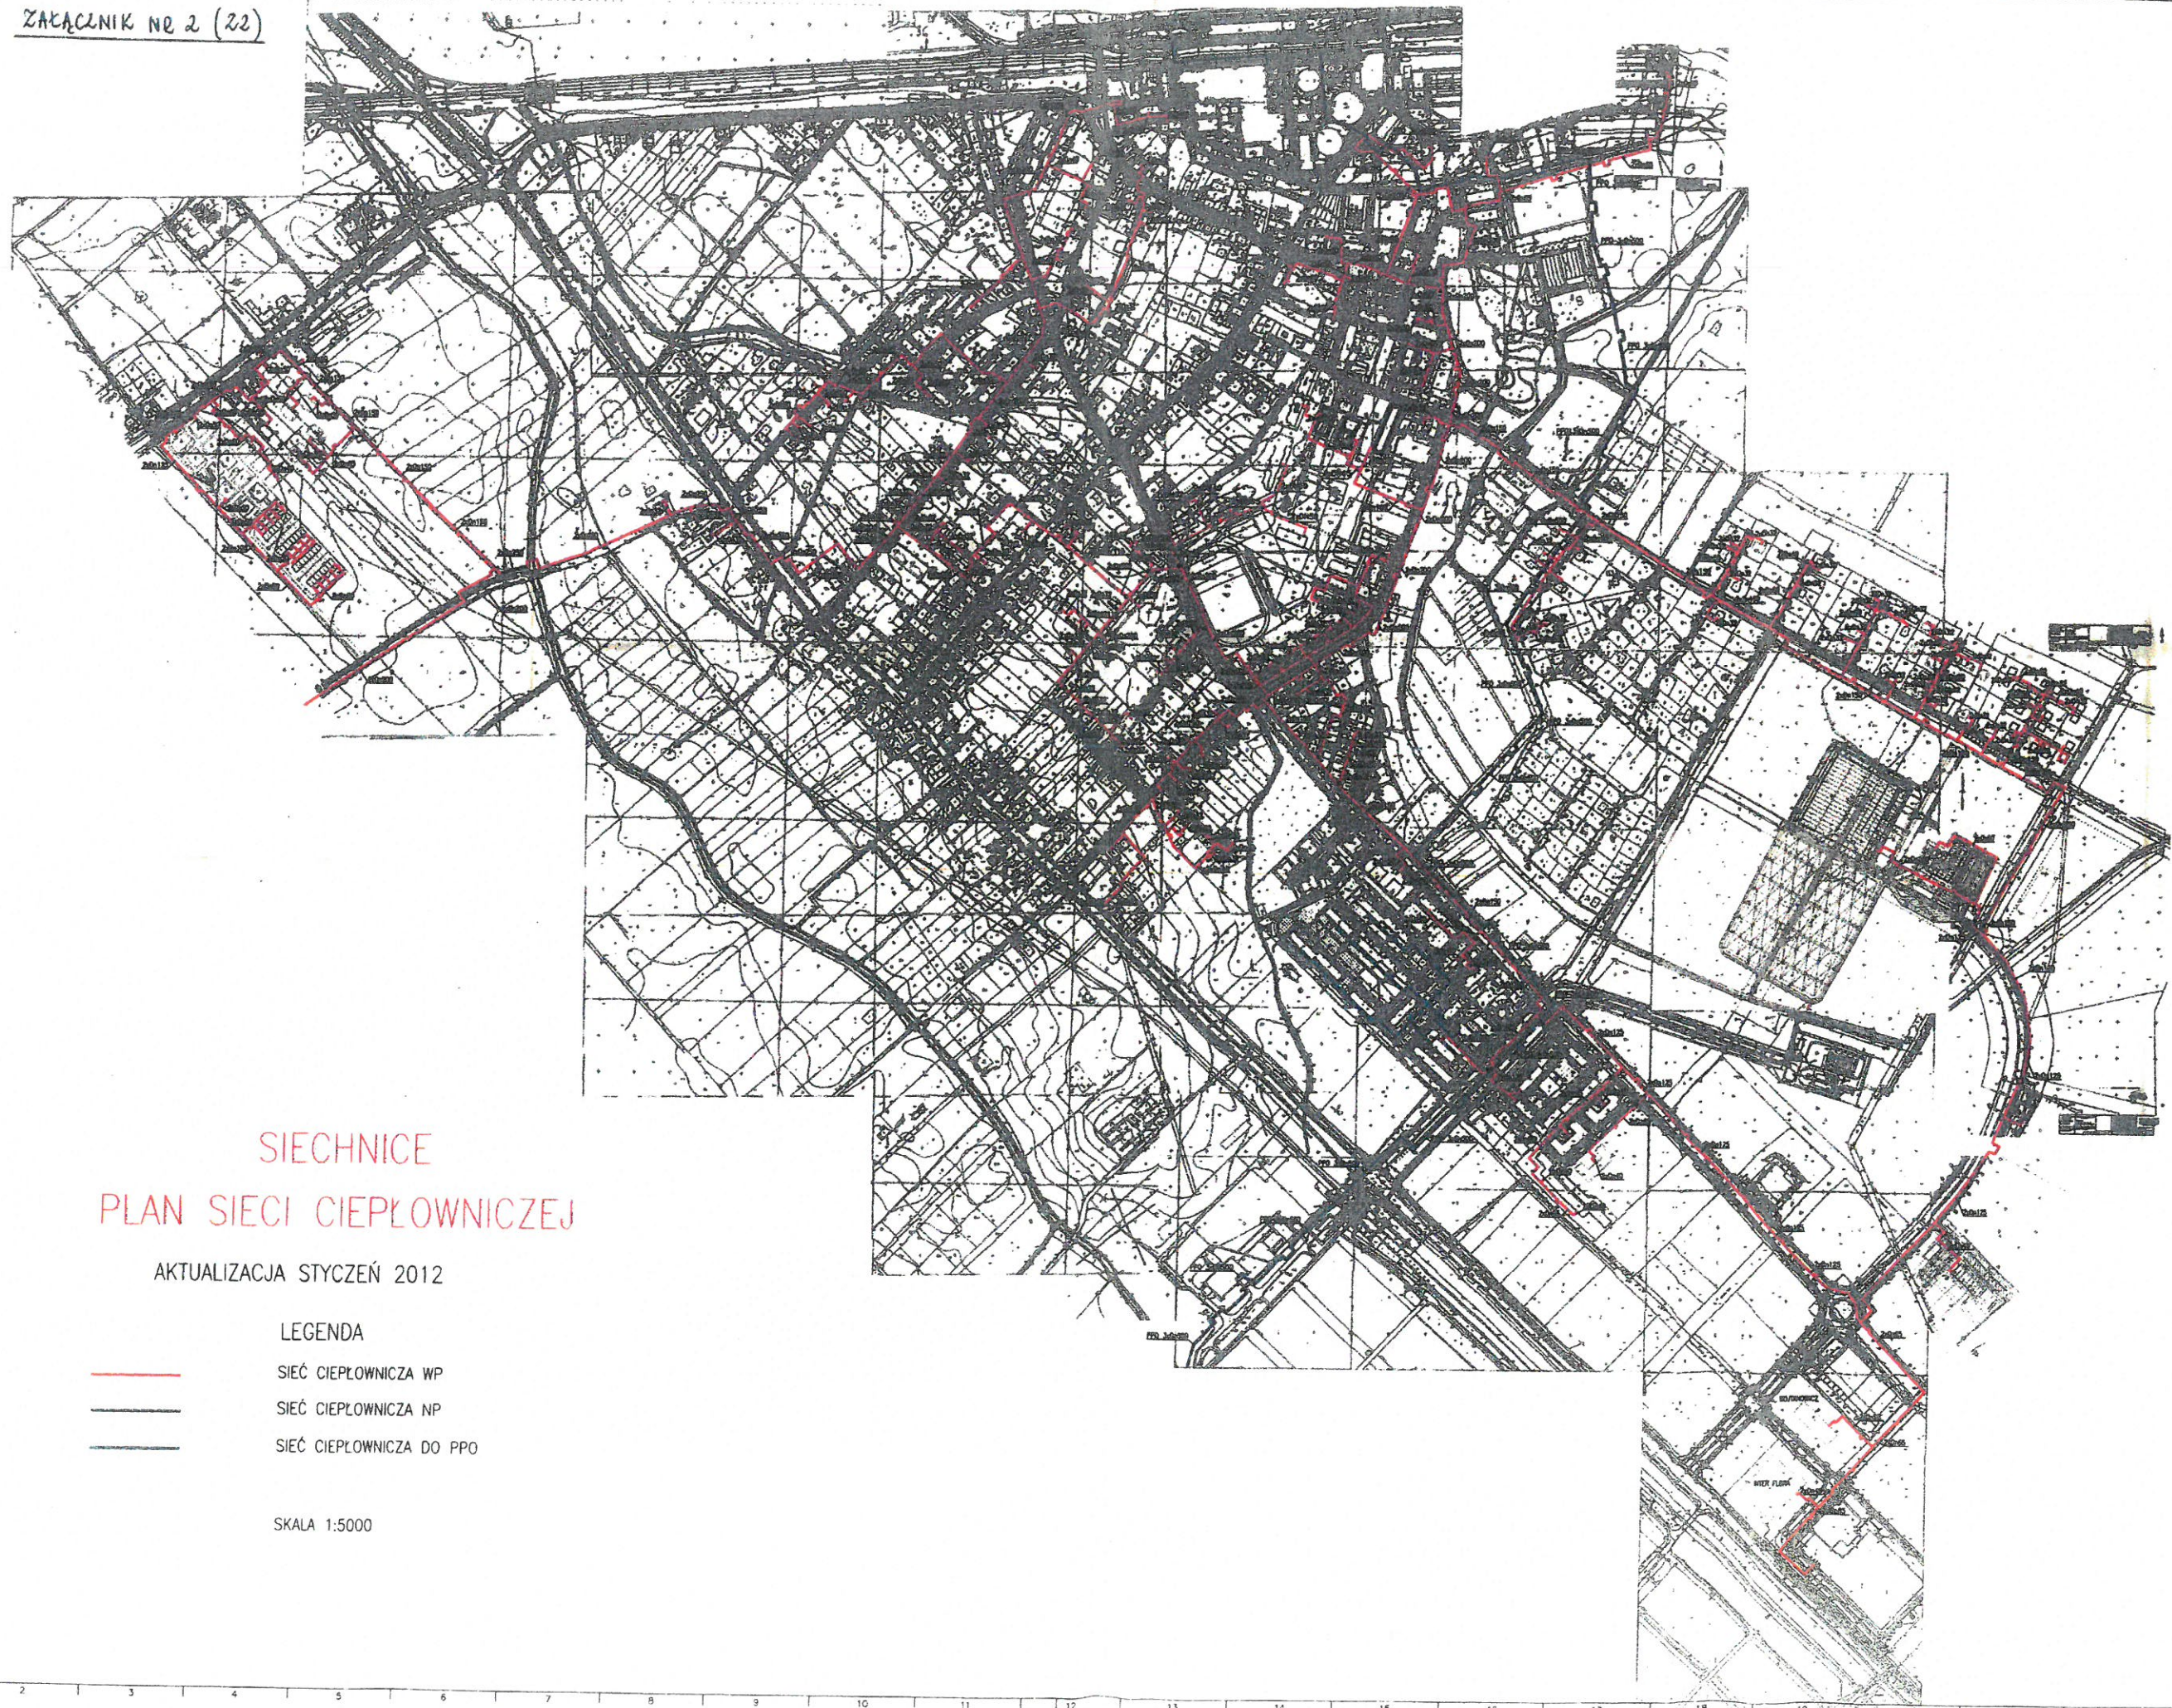




SIECHNICE  
PLAN SIECI CIEPLOWNICZEJ

AKTUALIZACJA STYCZEŃ 2012



LEGENDA

-  SIEĆ CIEPLOWNICZA WP
-  SIEĆ CIEPLOWNICZA NP
-  SIEĆ CIEPLOWNICZA DO PPO

SKALA 1:5000



# Mapa sieci ciepłowniczej w Siechnicach i Świętej Katarzynie

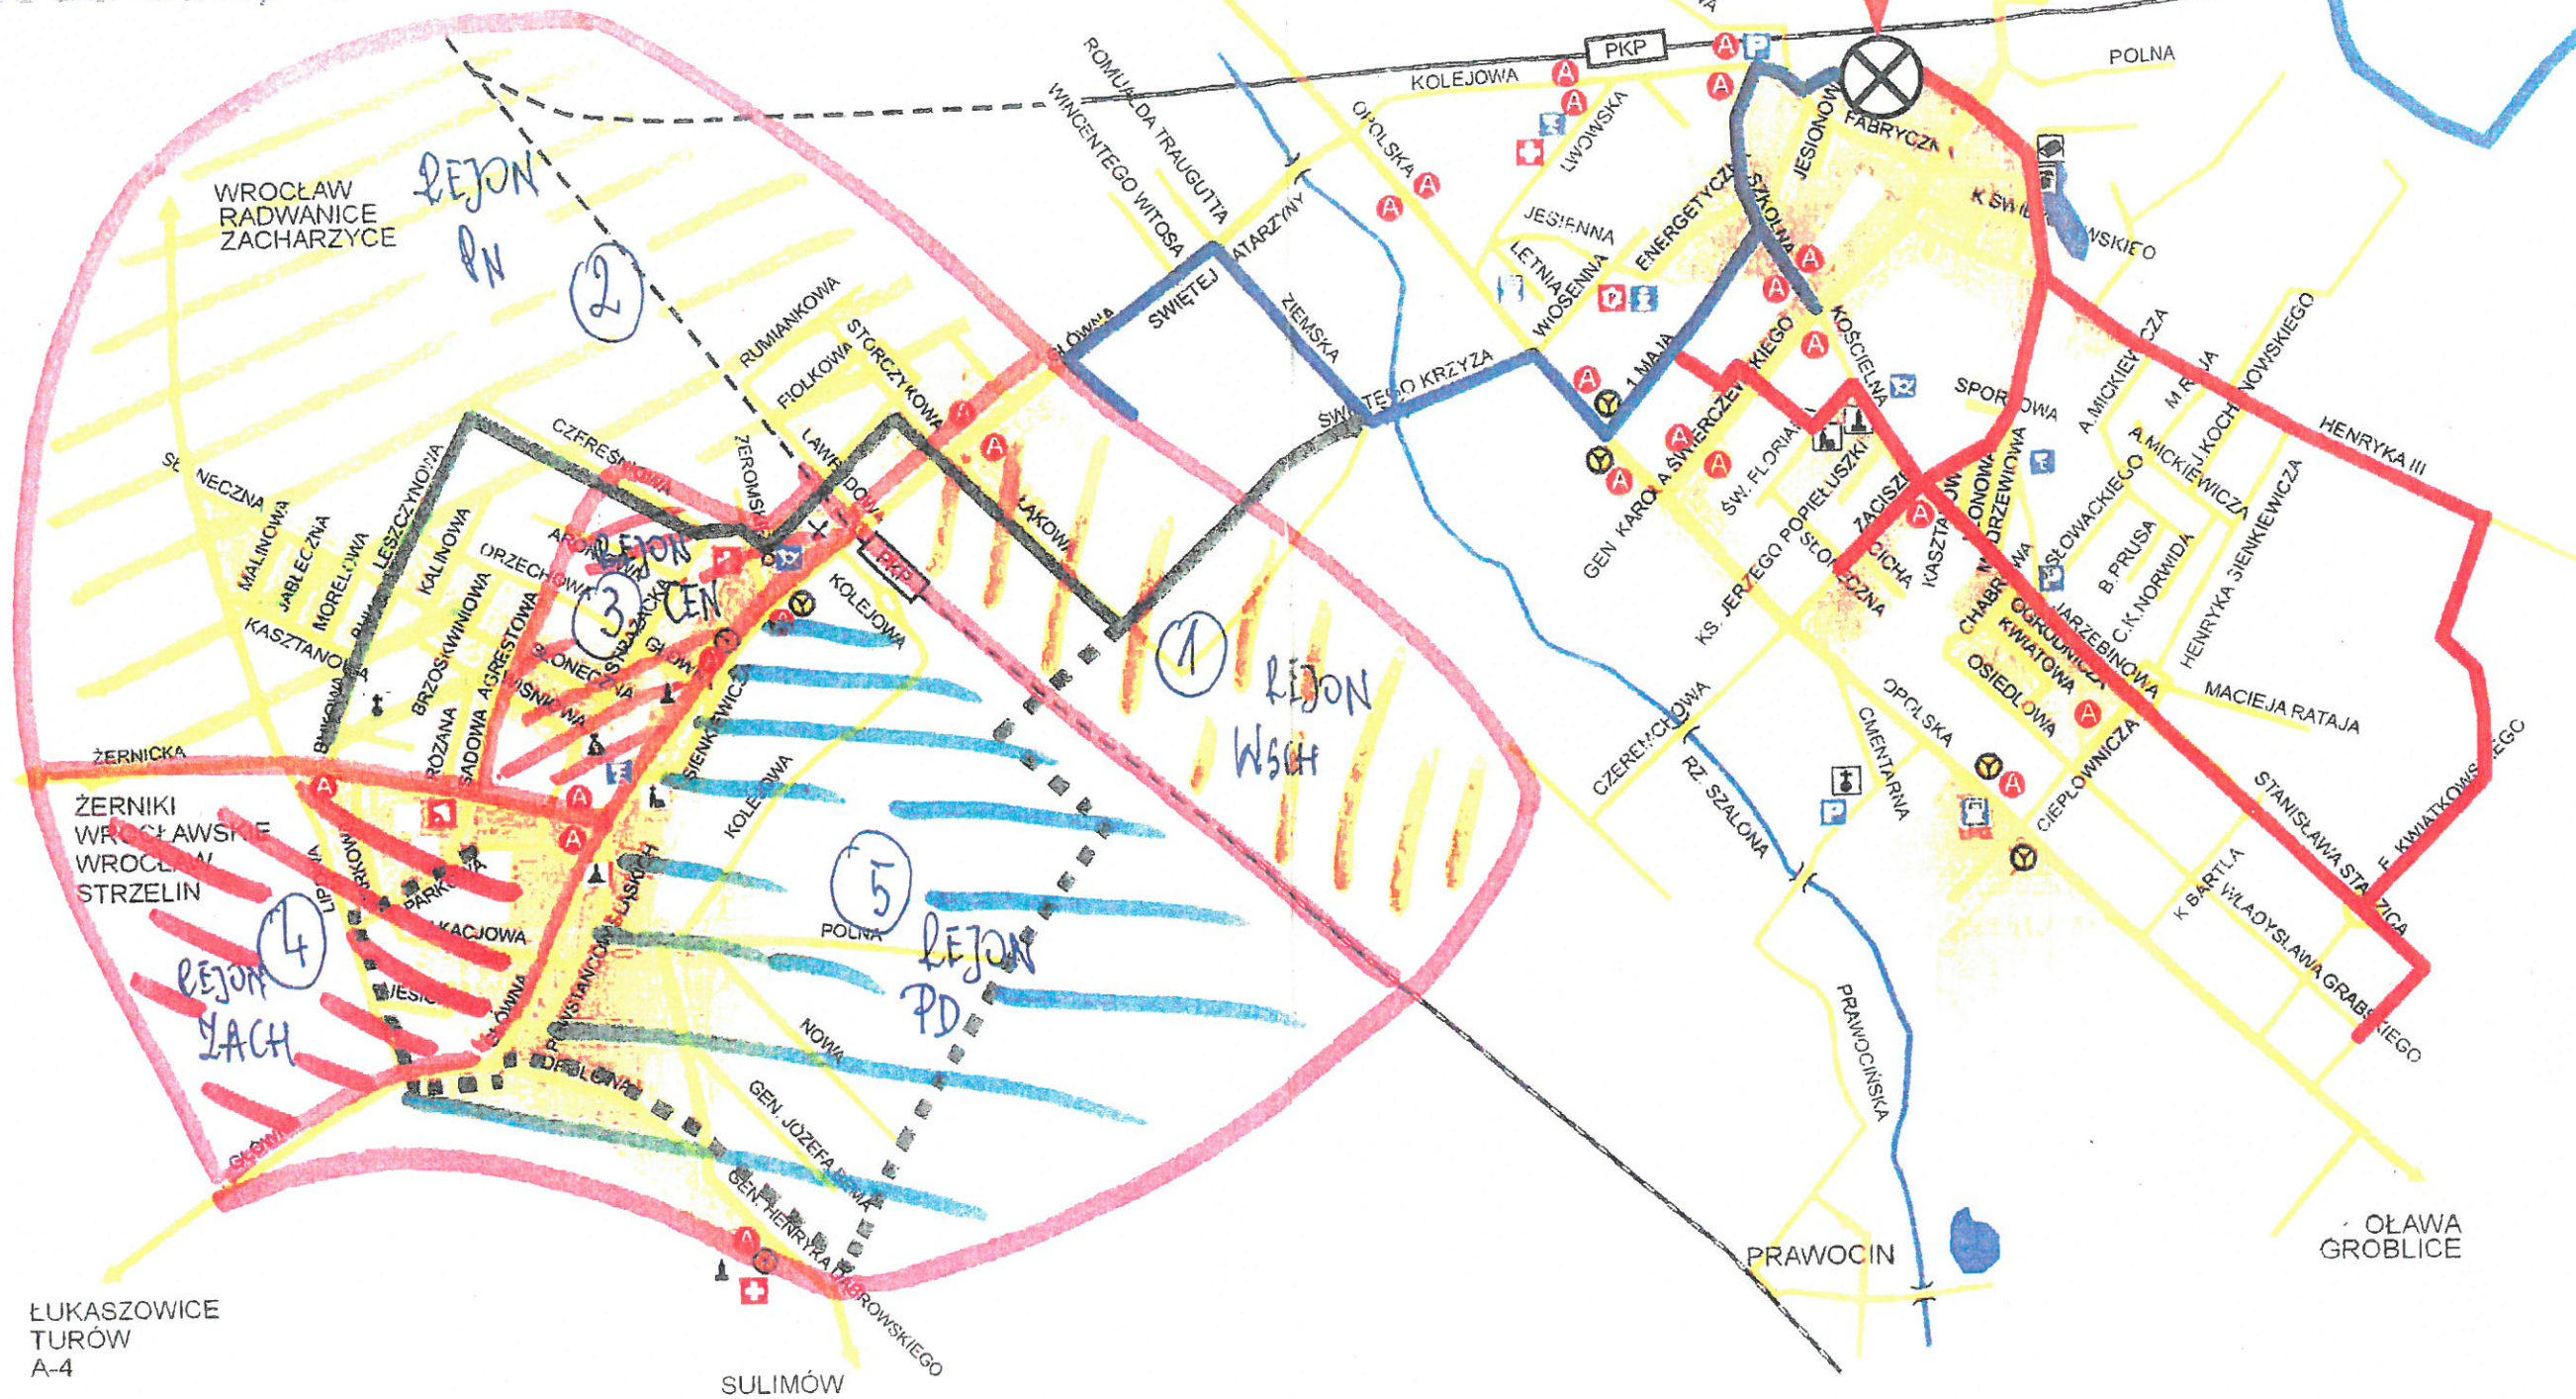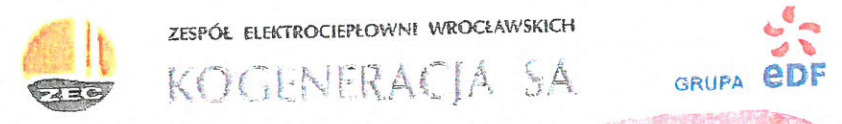

PROJEKTOWANA MAGISTRALA CIEPŁOWNICZA NR 1 - ŚW. KATARZYNA (2010)  



 PLANOWANA MAGISTRALA CIEPŁOWNICZA NR 2A - ŚW. KATARZYNA (2011-2012)

MAGISTRALA CIEPŁOWNICZA NR 1 - SIECHNICE / ŚW. KATARZYNA  
 MAGISTRALA CIEPŁOWNICZA NR 2 - SIECHNICE












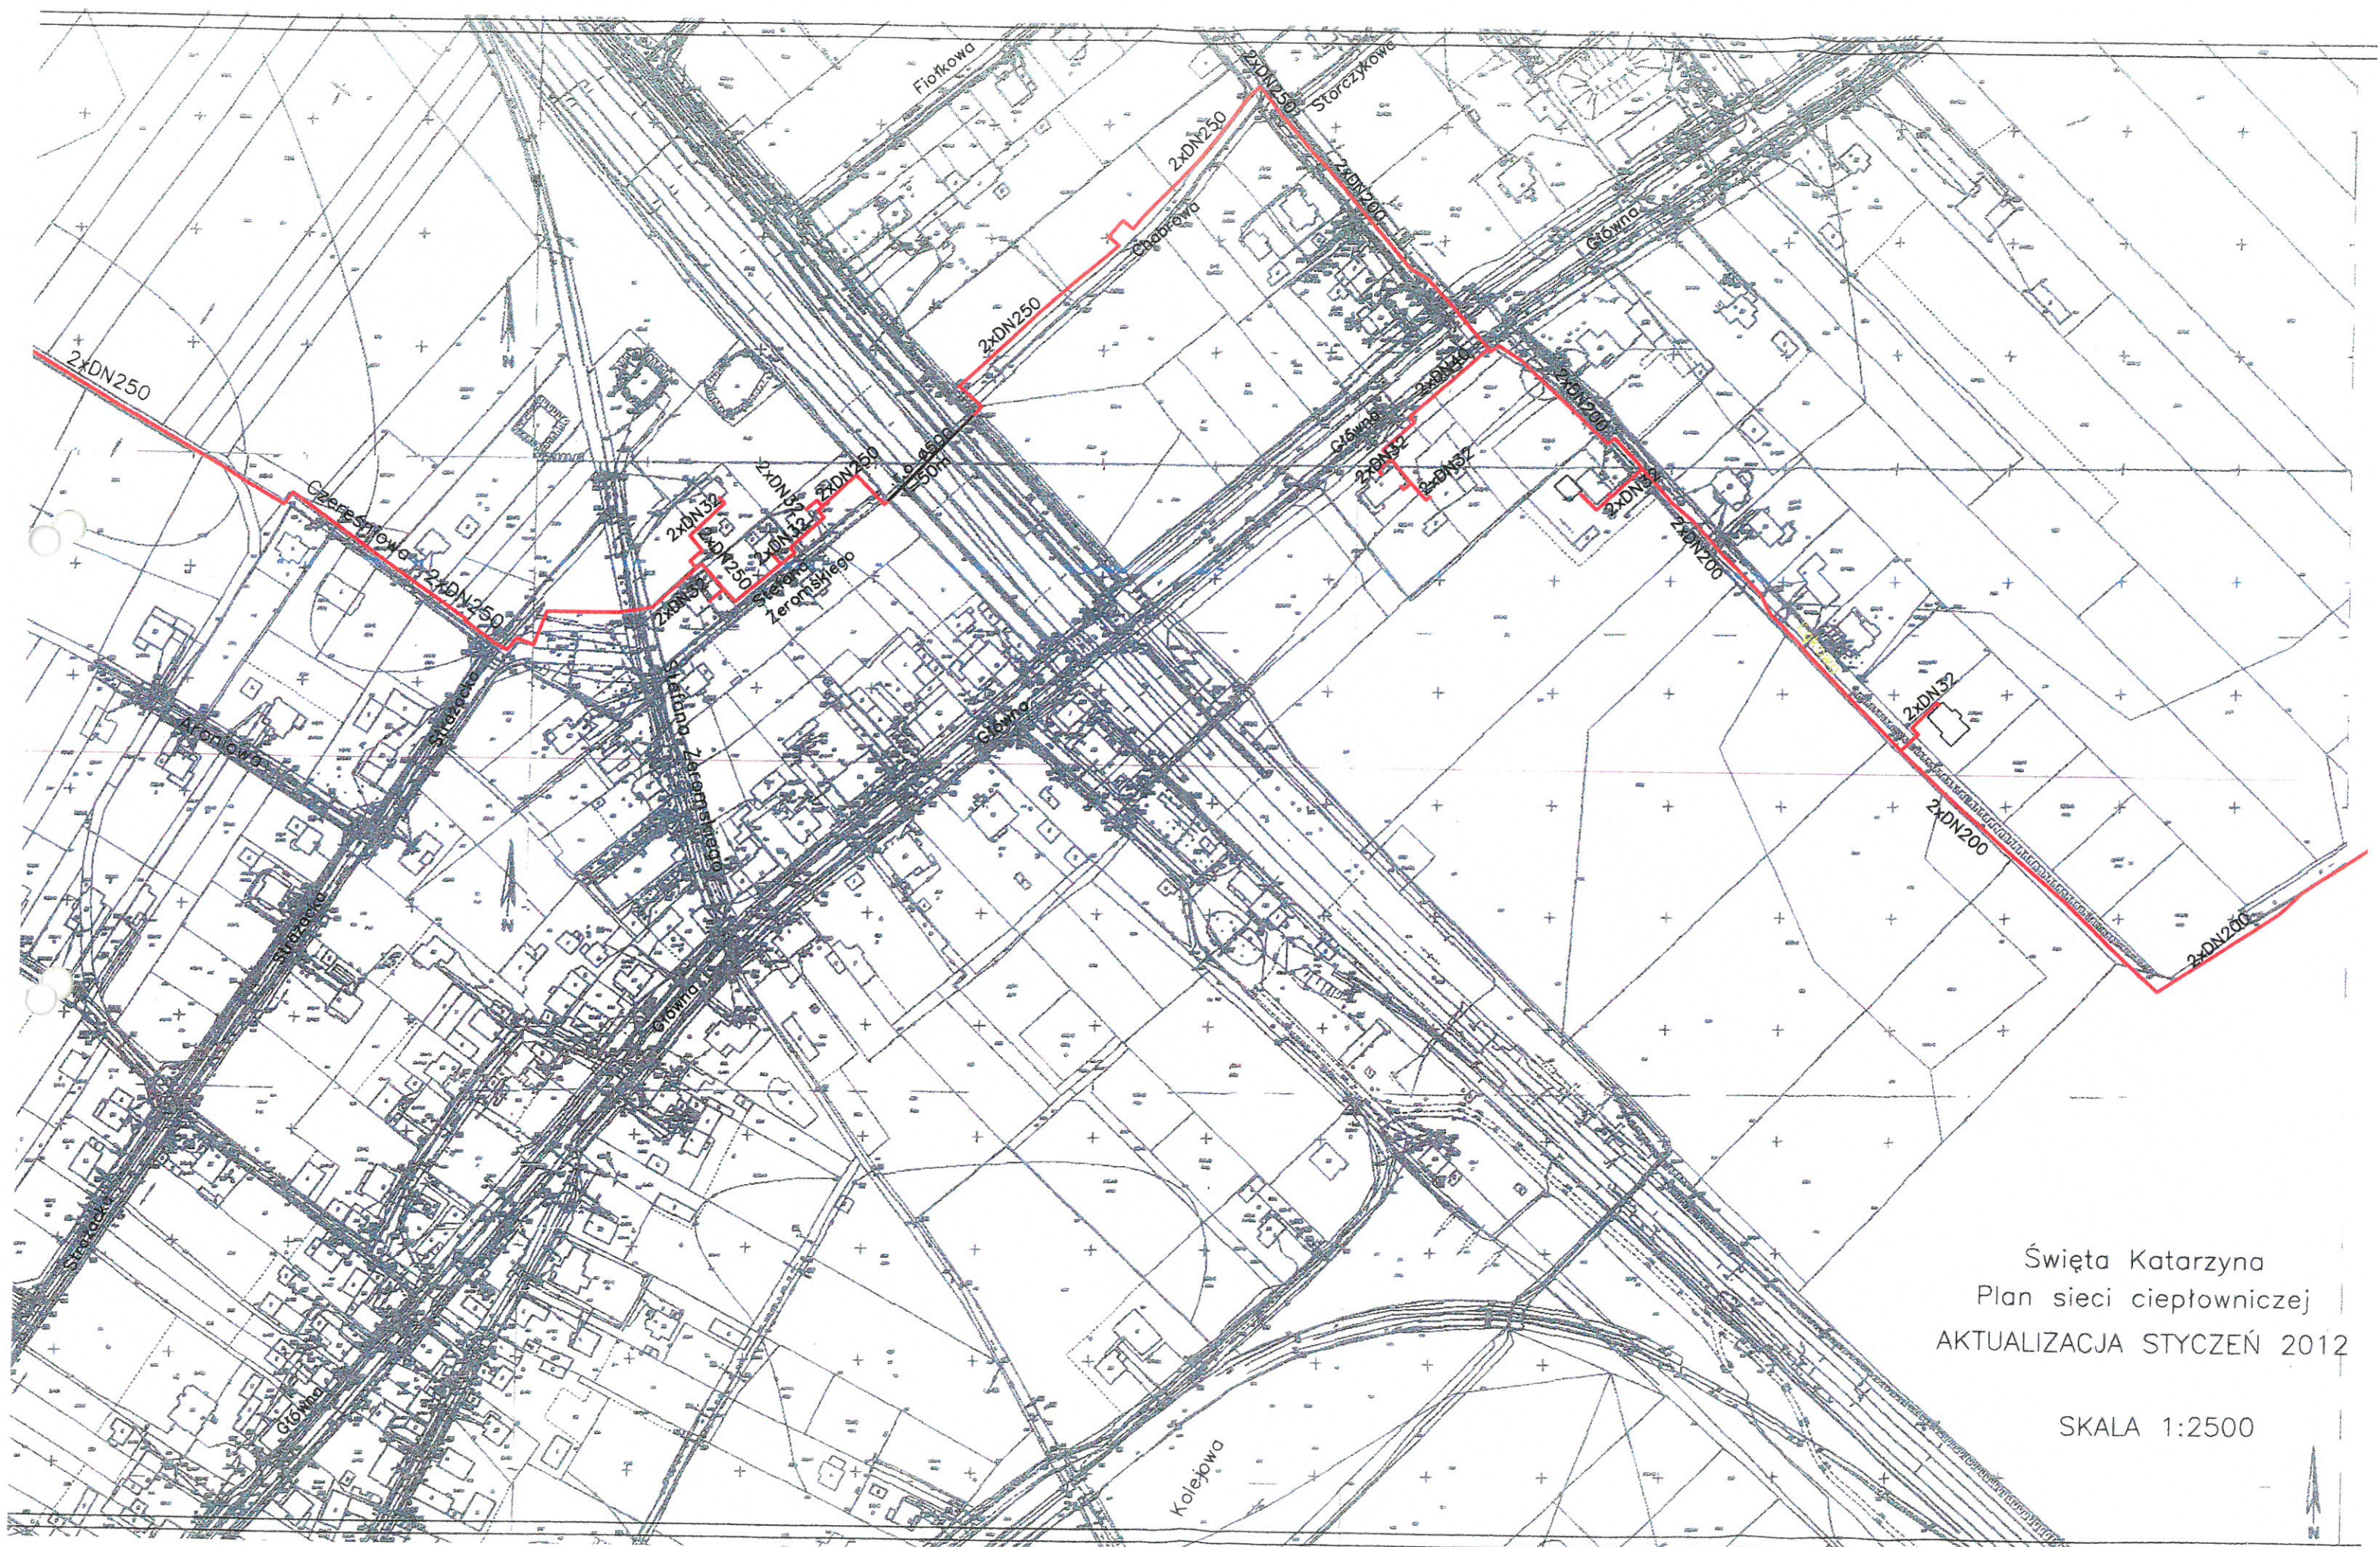


Święta Katarzyna  
Plan sieci ciepłowniczej  
AKTUALIZACJA STYCZEŃ 2012

SKALA 1:2500





ZAKŁADNIE 4 (ZA)

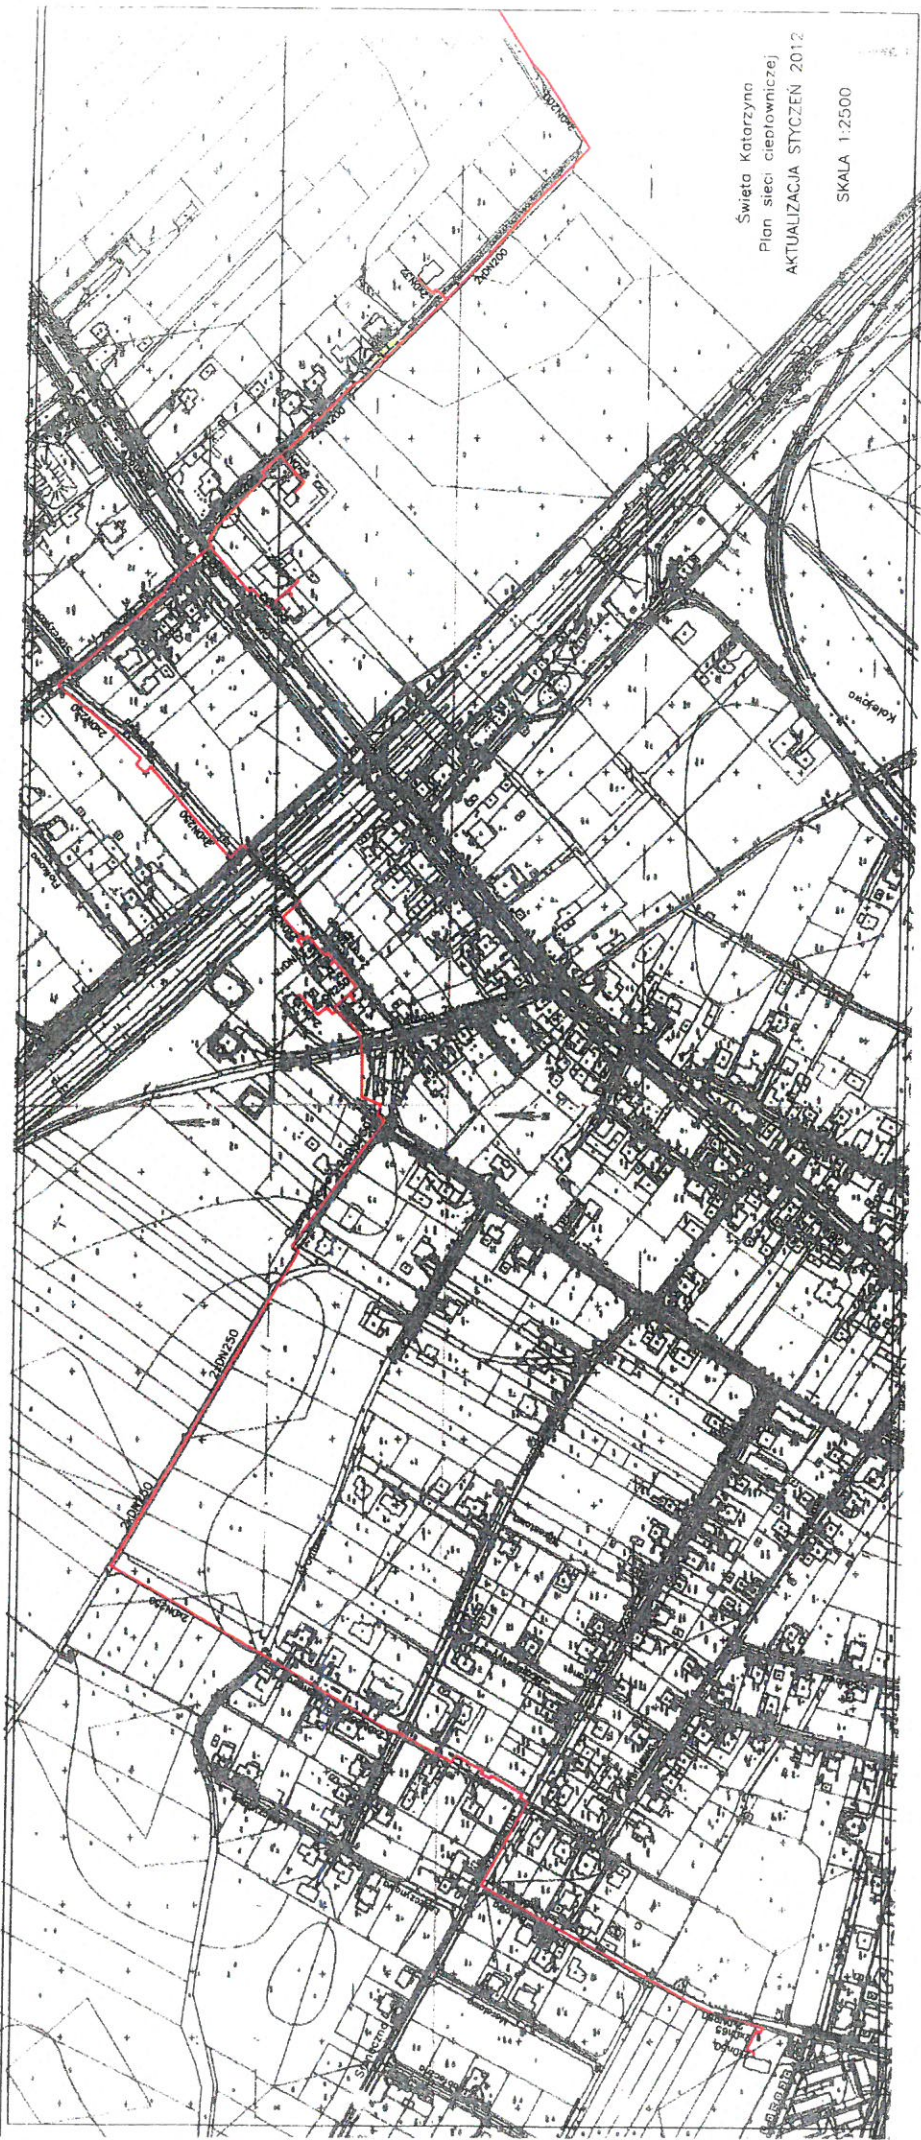



# Załącznik nr 5 (25)

za E41. Lista projektów inwestycyjnych związana z przyłączeniem nowych odbiorców

Lp.	Województwo	Gmina	Nazwa projektu inwestycyjnego	Inicjator projektu	Inicjacja/termin przyłączenia	Zakres prac		2012		2013	
						Przyłącze	Rozbudowa sieci	Przyłącze	Rozbudowa sieci		
02	03	04	05	06	07	08	13	14	16	17	
<b>GRUPY PRZYŁĄCZENIOWE IV-VI</b>											
1	Dolnośląskie	Siechnice	oświetlenie drogi prywatnej zlokalizowanej na terenie I etapu budowy osiedla (zespół 16 budynków jednorodzinnych w zabudowie bliźniaczej) w Groblicach, dz.nr 368, 369, ZP 211020893, WP 5422	10,0	Wydano warunki przyłączeniowe	szafka złączowa pomiarowa nN	linia nN-4x240-10m	x			
2	Dolnośląskie	Siechnice	oświetlenie drogi prywatnej zlokalizowanej na terenie zespołu budynków jednorodzinnych w zabudowie szeregowej (II etap budowy osiedla), na działkach nr 368 i 369 pomiędzy ul. Zaczęta, a projektowaną drogą oznaczoną w miejscowym planie zagospodarowania p	10,0	Wydano warunki przyłączeniowe	szafka złączowa pomiarowa nN	linia nN-4x240-10m	x			
3	Dolnośląskie	Siechnice	zespół budynków jednorodzinnych w zabudowie szeregowej w Groblicach, dz.nr 368, 369 (gmina Siechnice) II etap, ZP 211020566, WP 5422	450,0	Wydano warunki przyłączeniowe	18 x szafka złączowa pomiarowa nN	linia nN-4x240-400m		x	x	
4	Dolnośląskie	Siechnice	zespół 17 budynków jednorodzinnych w Zernikach Wrocławskich, gmina Święta Katarzyna, dz. nr 275, 288, 274/3, ZP 211016564, WP 5640	234,0	Podpisano umowę przyłączeniową	9 x szafka złączowa pomiarowa nN	stacja kontenerowa 4pinia kablowa SN-3x120=565mlinia nN-4x120 l=700m	x	x		
5	Dolnośląskie	Siechnice	budynek jednorodzinny w Kotowicach, dz. nr 67/14 gm. Siechnice, ZP 211009656, WP 5513	25,0	Podpisano umowę przyłączeniową	szafka złączowa pomiarowa nN	stacja szupowalnia napowietrzna SN-3x70=170mlinia nN-4x240 l=100m	x	x		
6	Dolnośląskie	Siechnice	budynek jednorodzinny w Kotowicach na dz. nr 67/12, gm. Siechnice, ZP 211010168 WP 5513	13,0	Podpisano umowę przyłączeniową	szafka złączowa pomiarowa nN	linia nN-4x240 l=100m	x	x		
7	Dolnośląskie	Siechnice	budynek jednorodzinny w Kotowicach (gm. Siechnice), dz. nr 68/20, ZP 211013705, WP 5513	16,2	Podpisano umowę przyłączeniową	szafka złączowa pomiarowa nN	linia nN-4x240 l=10m	x	x		
8	Dolnośląskie	Siechnice	budynek jednorodzinny w Kotowicach (gm. Siechnice), dz. nr 68/3 przy ul. Dębowej, ZP 211015260, WP 5513	16,5	Podpisano umowę przyłączeniową	szafka złączowa pomiarowa nN	linia nN-4x240 l=10m	x	x		
9	Dolnośląskie	Siechnice	budynek jednorodzinny w zabudowie wolnostojącej w Kotowicach (gm. Siechnice), dz. nr 67/17, ZP 211015358, WP 5513	13,0	Podpisano umowę przyłączeniową	szafka złączowa pomiarowa nN	linia nN-4x240 l=10m	x	x		
10	Dolnośląskie	Siechnice	budynek mieszkalny jednorodzinny wolnostojący w Kotowicach (gm. Siechnice), dz. nr 88/6, ZP 211018414, WP 5513	20,6	Podpisano umowę przyłączeniową	szafka złączowa pomiarowa nN	linia nN-4x240 l=10m	x	x		
11	Dolnośląskie	Siechnice	budynek jednorodzinny, tymczasowo plac budowy, w Kotowicach na dz. nr 67/5, ZP 211010771, WP 5513	16,1	Podpisano umowę przyłączeniową	szafka złączowa pomiarowa nN	linia nN-4x240 l=10m	x	x		
12	Dolnośląskie	Siechnice	Przepompownia wód deszczowych w Siechnicach przy skrzyżowaniu ulic Kościuszki i Stawowej, ZP 211018430, WP 4987	28,0	Podpisano umowę przyłączeniową	szafka złączowa pomiarowa nN	linia nN-4x120 l=20m	x	x		
13	Dolnośląskie	Siechnice	Budynki wielorodzinne (II etap) i hotel w Groblicach, dz. nr 144/2 (gmina Siechnice), ZP 211014212, WP 5623	444,1	Podpisano umowę przyłączeniową	8 x szafka złączowa pomiarowa nN	linia nN-4x120 l=500m		x	x	
14	Dolnośląskie	Siechnice	Zakład ślusarsko-mechaniczny z mieszkaniami funkcyjnymi w Radwanicach, dz. nr 83/5 przy ul. Dębowej, ZP 211019192, WP 6428	40,0	Podpisano umowę przyłączeniową	szafka złączowa pomiarowa nN	stacja szupowalnia kablowa SN-3x120=270mlinia nN-4x240 l=10m,	x	x		
15	Dolnośląskie	Siechnice	budynek jednorodzinny w Zębicach (gmina Siechnice), dz. nr 200/27, ZP 211018796, WP 5467	52,0	Podpisano umowę przyłączeniową	2 x szafka złączowa pomiarowa nN	stacja kontenerowa 4pinia kablowa SN-3x120=560mlinia nN-4x240 l=195m	x	x		
16	Dolnośląskie	Siechnice	budynek jednorodzinny w Zębicach (gmina Siechnice), dz. nr 200/17, ZP 211018795, WP 5467	52,0	Podpisano umowę przyłączeniową	2 x szafka złączowa pomiarowa nN	linia nN-4x240 l=45m	x	x		
17	Dolnośląskie	Siechnice	Budynek użyteczności publicznej (przedszkole) w Zębicach (gmina Siechnice), przy ul. Leśnej 2, dz. nr 240, ZP 211018978, WP 5467	18,0	Podpisano umowę przyłączeniową	szafka złączowa pomiarowa nN	linia nN-4x240 l=60m	x	x		
18	Dolnośląskie	Siechnice	Budynek usługowo-barowy w Radwanicach przy ul. Graftowej dz. nr 89/4, 89/1, 894, ZP 211017703, WP 5692	80,0	Podpisano umowę przyłączeniową	szafka złączowa pomiarowa nN	linia nN-4x240 l=90m	x	x		
19	Dolnośląskie	Siechnice	PRZEPOMPOWNIA ŚCIEKÓW Siechnice ul. Opolska dz.760 ZP 211015655	4,5	Wydano warunki przyłączeniowe	szafka złączowa pomiarowa nN	Linia kablowa nN 4x120 OK35M	x	x		
20	Dolnośląskie	Siechnice	BUDYNEK JEDNORODZINNY W ZABUDOWIE SZEREGOWEJ ul. Polna dz. 100/27	13,0	Wydano warunki przyłączeniowe	szafka złączowa pomiarowa nN	-240,K4X240 DL OK.5M	x	x		
21	Dolnośląskie	Siechnice	BUDYNEK JEDNORODZINNY Ziemki Wn ul. Polna dz. 335/1 ZP 211015808	21,0	Wydano warunki przyłączeniowe	szafka złączowa pomiarowa nN	K4X120M OK. 40M	x	x		
22	Dolnośląskie	Siechnice	BUDYNEK JEDNORODZINNY Ziemki Wn ul. Polna dz. 336/2 ZP 211015809	21,0	Wydano warunki przyłączeniowe	szafka złączowa pomiarowa nN	K-4X120 DL OK. 15M	x	x		
23	Dolnośląskie	Siechnice	BUDYNEK JEDNORODZINNY Ziemki Wn ul. Polna dz. 336/2 ZP 211015810	21,0	Wydano warunki przyłączeniowe	szafka złączowa pomiarowa nN	2,K-4X120 YAKOS DL OK. 15M	x	x		
24	Dolnośląskie	Siechnice	PLAC HANDLOWO-USŁUGOWY Siechnice dz. nr 226/2 ZP 211015896	60,0	Wydano warunki przyłączeniowe	szafka złączowa pomiarowa nN	K-4X120M DL OK. 60M		x	x	
25	Dolnośląskie	Siechnice	BUDYNEK USŁUGOWY - HOTEL Radwanice ul. Szkolna dz. nr 73/734 ZP 211015967	26,0	Wydano warunki przyłączeniowe	szafka złączowa pomiarowa nN		x			
26	Dolnośląskie	Siechnice	BUDYNEK JEDNORODZINNY WOLNOSTOJĄCY Zębice dz. nr 200/10 ZP 211015964	13,0	Wydano warunki przyłączeniowe	szafka złączowa pomiarowa nN		x			
27	Dolnośląskie	Siechnice	BUDYNEK MIESZKALNY W ZABUDOWIE SIEDLISK ul. Topolowa dz. nr 506/4 w Świętej Katarzynie ZP 211016129	13,0	Wydano warunki przyłączeniowe	szafka złączowa pomiarowa nN	,MUFA TRÓJNIKOWA	x	x		
28	Dolnośląskie	Siechnice	BUDYNEK MIESZKALNY W ZABUDOWIE SIEDLISK ul. Topolowa dz. nr 506/5 w Świętej Katarzynie ZP 211016130	13,0	Wydano warunki przyłączeniowe	szafka złączowa pomiarowa nN	,MUFA TRÓJNIKOWA	x	x		
29	Dolnośląskie	Siechnice	BUDYNEK JEDNORODZINNY w Zacharyczach ul. Meretowa dz. nr 348 ZP 211016241	13,0	Wydano warunki przyłączeniowe	szafka złączowa pomiarowa nN	Linia kablowa nN 4x120 -10 m1S2T	x			
30	Dolnośląskie	Siechnice	BUDYNEK JEDNORODZINNY DWULOKALOWY (I LOK) w Kotowicach ul. Leśna dz. nr 37/10 ZP 211016271	17,0	Wydano warunki przyłączeniowe	szafka złączowa pomiarowa nN	ZAB	x			
31	Dolnośląskie	Siechnice	BUDYNEK JEDNORODZINNY WOLNOSTOJĄCY LUB B w Radomierzycach ul. Piaskowa dz. nr 35/30 ZP 211016342	13,0	Wydano warunki przyłączeniowe	szafka złączowa pomiarowa nN	K4X240 DL OK. 5M	x	x		







79	Dolnośląskie	Siechnice	budynek mieszkalno-usługowy Zemki WR ul. Kolejowa 22 ZP211015141	97,0	Wydano warunki przyłączeniowe	szafka złączowa pomiarowa nN	Linia kablowa nN 4x120 OK.10M	x	x			
80	Dolnośląskie	Siechnice	budynek jednorodzinny Kolowice ul. Spacerowa dz.4/8 ZP211015225	13,0	Wydano warunki przyłączeniowe	szafka złączowa pomiarowa nN	.K35 ok. 5M	x	x			
81	Dolnośląskie	Siechnice	budynek jednorodzinny Iwiny ul. Kosciuszki dz.166/3 ZP211015281	12,5	Wydano warunki przyłączeniowe	szafka złączowa pomiarowa nN	2X KAB YAKXS 4X240DL OK.95M	x	x			
82	Dolnośląskie	Siechnice	11 budynków jednorodzinnych Zacharyca ul. Orzechowa dz.3/28 ZP211015339	143,0	Wydano warunki przyłączeniowe	szafka złączowa pomiarowa nN	Z406 YAKXS4X240MM DL450M			x	x	
83	Dolnośląskie	Siechnice	budynek jednorodzinny Siechnice dz. 770/16 ZP 211015436	13,0	Wydano warunki przyłączeniowe	szafka złączowa pomiarowa nN	K.4X120 30M	x	x			
84	Dolnośląskie	Siechnice	budynek jednorodzinny Bogusławice dz.89/7 ZP211015483	15,0	Wydano warunki przyłączeniowe	szafka złączowa pomiarowa nN	K.4X120 DL OK. 200M	x	x			
85	Dolnośląskie	Siechnice	budynek jednorodzinny Zemki Wr. dz. 265/9 ZP211015517	13,0	Wydano warunki przyłączeniowe	szafka złączowa pomiarowa nN	.K-240 DL.13M	x	x			
86	Dolnośląskie	Siechnice	budynek jednorodzinny Sw Katarzyna ul. Leszczynowa 3ZP211015591	13,0	Wydano warunki przyłączeniowe	szafka złączowa pomiarowa nN		x				
87	Dolnośląskie	Siechnice	budynek jednorodzinny Biestryżków ul. Klonowa dz.54/16 ZP211015597	13,0	Wydano warunki przyłączeniowe	szafka złączowa pomiarowa nN		x				
88	Dolnośląskie	Siechnice	Budynek jednorodzinny ul. ks. Popieluszki 12 ZP211015329	12,9	Wydano warunki przyłączeniowe	szafka złączowa pomiarowa nN	K-4X240 OK. 70M	x				
89	Dolnośląskie	Siechnice	Budynek jednorodzinny w zabudowie blźniaczej ul. Walsowa 27/14 ZP211016300	25,8	Wydano warunki przyłączeniowe	szafka złączowa pomiarowa nN	.K-4X35 DL OK.10M	x	x			
90	Dolnośląskie	Siechnice	Zespół 4 budynków jednorodzinnych Łukasowice dz.14 ZP211016248	64,4	Wydano warunki przyłączeniowe	szafka złączowa pomiarowa nN	-.K4X120 DL OK. 140M	x	x			
91	Dolnośląskie	Siechnice	Hala przemysłowa-zakłady produkcyjne Radwanice ul. Graftowa dz.929 ZP 211018786	50,0	Wydano warunki przyłączeniowe	szafka złączowa pomiarowa nN	4X240 210 M	x	x			
92	Dolnośląskie	Siechnice	Wieża widokowo turystyczna KOTOWICE DZ.329/6 ZP 211016807	25,0	Wydano warunki przyłączeniowe	szafka złączowa pomiarowa nN	K4X120 DL OK. 200M,	x	x			
93	Dolnośląskie	Siechnice	Szafa oświetlenia drogowego Iwiny ul. Kolejowa ZP211019175	10,0	Wydano warunki przyłączeniowe	szafka złączowa pomiarowa nN	UO-326 WYPROWADZIĆ NA ZEWNĄTRZ R-2023	x	x			
94	Dolnośląskie	Siechnice	BUDYNEK MIESZKALNY W ZABUDOWIE ZAGRODOWEJ BOGUSŁAWICE UL. JAGIELY DZ 7/9 ZP 211019320	13,0	Wydano warunki przyłączeniowe	szafka złączowa pomiarowa nN	-240 ,K4X240 DL OK. 20M	x	x			
95	Dolnośląskie	Siechnice	BUDYNEK JEDNORODZINNY UL. KASZTANOWA 330/12 ZERNIKI WROCLAWSKIE ZP 211019324	15,1	Wydano warunki przyłączeniowe	szafka złączowa pomiarowa nN	.K4X120 DL OK. 305M	x	x			
96	Dolnośląskie	SIECHNICE	BUDYNEK PRZEMYSŁOWA UL.PRUSA DZ.172/1 ZEBICE ZP211019338	80,0	Wydano warunki przyłączeniowe	szafka złączowa pomiarowa nN	P.4X240 DL OK. 55M	x	x			
97	Dolnośląskie	SIECHNICE	BUDYNEK JEDNORODZINNY UL. ZIELONA DZ.62/4 ZEBICE ZP 211019359	13,0	Wydano warunki przyłączeniowe	szafka złączowa pomiarowa nN	.K4X120 DL OK. 110M	x	x			
98	Dolnośląskie	SIECHNICE	BUDYNEK JEDNORODZINNY GROBLICE DZ.367/3 ZP 211019372	15,0	Wydano warunki przyłączeniowe	szafka złączowa pomiarowa nN	.K4X120 DL OK. 5M	x	x			
99	Dolnośląskie	SIECHNICE	BUDYNEK JEDNORODZINNY UL.BZOWA DZ212/1 RADWANICE ZP 211019382	15,0	Wydano warunki przyłączeniowe	szafka złączowa pomiarowa nN	.K4X120 DL OK. 280M			x	x	
100	Dolnośląskie	SIECHNICE	OBIEKT HANDLOWY UL. WROCLAWSKA 2B ZERNIKI WROCLAWSKIE ZP 211019454	24,0	Wydano warunki przyłączeniowe	szafka złączowa pomiarowa nN	/B/-240, 4X240 DL OK. 40 M	x	x			
101	Dolnośląskie	SIECHNICE	BUDYNEK W ZABUDOWIE SIEDLISKOWEJ ZERNIKI WROCLAWSKIE DZ 33/4 ZP 211019455	13,0	Wydano warunki przyłączeniowe	szafka złączowa pomiarowa nN	.K4X120 DL OK. 30 M	x	x			
102	Dolnośląskie	SIECHNICE	BUDYNEK JEDNORODZINNY UL. STRAZACKA 236 ŚW. KATARZYNA ZP 211019483	10,5	Wydano warunki przyłączeniowe	szafka złączowa pomiarowa nN	.K4X120 DL OK. 5M	x	x			
103	Dolnośląskie	SIECHNICE	BUDYNEK JEDNORODZINNY UL. DŁUGOSZA 11 ZERNIKI WROCLAWSKIE ZP 211019528	15,0	Wydano warunki przyłączeniowe	szafka złączowa pomiarowa nN	.K4X35 DL OK.10M	x	x			
104	Dolnośląskie	SIECHNICE	BUDYNEK JEDNORODZINNY Z GARAZEM, WARSZTATEM UL. ŚWIERCZEWSKIEGO 27 SIECHNICE ZP 211019612	13,0	Wydano warunki przyłączeniowe	szafka złączowa pomiarowa nN	KABEL 4X35 DL OK15M	x	x			
105	Dolnośląskie	SIECHNICE	BUDYNEK JEDNORODZINNY ŁUKASZOWICE DZ 3/1 ZP 211019638	13,0	Wydano warunki przyłączeniowe	szafka złączowa pomiarowa nN	.K4X240 DL OK.5M	x	x			
106	Dolnośląskie	SIECHNICE	BUDYNEK JEDNORODZINNY ZERNIKI WROCLAWSKIE DZ.330/2 ZP 211019718	13,0	Wydano warunki przyłączeniowe	szafka złączowa pomiarowa nN	-.K4X120 DL OK. 50M	x	x			
107	Dolnośląskie	SIECHNICE	ZESPÓŁ BUDYNKÓW JEDNORODZINNYCH WIELOKALOWYCH UL. OGRODOWA DZ 185 KOTOWICE ZP 211019864	176,0	Wydano warunki przyłączeniowe	szafka złączowa pomiarowa nN	-.Linia kablowa nN 4x120 -10 m2.-Linia kablowa nN 4x120 -10 m2.KABEL 4X240 OK. 400M			x	x	
108	Dolnośląskie	SIECHNICE	BUDYNEK W ZABUDOWIE SIEDLISKOWEJ UL.KOCHANOWSKIEGO DZ 165/6, 165/9 SULIMÓW ZP 211020003 ZP 211020002	26,0	Wydano warunki przyłączeniowe	szafka złączowa pomiarowa nN	-(),K4X240 DL OK. 270M	x	x			
109	Dolnośląskie	SIECHNICE	BUDYNKI GOSPODARCZE + MIESZKANIE UL. OKŁADNA 46 ŚW. KATARZYNA ZP 211020050	15,0	Wydano warunki przyłączeniowe	szafka złączowa pomiarowa nN	POMIARU BEZPOŚREDNIEGO	x				
110	Dolnośląskie	SIECHNICE	WARSZTAT RADWANICE DZ.929/2 ZP 211020071	50,0	Wydano warunki przyłączeniowe	szafka złączowa pomiarowa nN	P-240,K-4X240 DL OK. 180M	x	x			
111	Dolnośląskie	SIECHNICE	WARSZTAT RADWANICE DZ.929/3 ZP 211020072	50,0	Wydano warunki przyłączeniowe	szafka złączowa pomiarowa nN	-240,K4X240 DL.150M	x	x			
112	Dolnośląskie	SIECHNICE	BUDYNEK JEDNORODZINNY UL.LEŚNA ZEBICE DZ.188/48 ZP 211020076	13,0	Wydano warunki przyłączeniowe	szafka złączowa pomiarowa nN	-240 ,K 4X240 DL OK.20M	x	x			
113	Dolnośląskie	SIECHNICE	TRZY BUDYNKI MIESZKALNE JEDNORODZINNE SULIMÓW DZ.121/2 ZP 211020080	39,0	Wydano warunki przyłączeniowe	szafka złączowa pomiarowa nN	K4X120 DL OK. 45M,-	x	x			
114	Dolnośląskie	SIECHNICE	BUDYNEK JEDNORODZINNY RADOMIERZYCE DZ.50/96 ZP 211020177	12,5	Wydano warunki przyłączeniowe	szafka złączowa pomiarowa nN	-240 4X240YAKXS OK. 80M	x	x			
115	Dolnośląskie	SIECHNICE	BUDYNKI JEDNORODZINNE UL.WIEŻBOWA DZ.223/1 ZERNIKI WR. ZP 211020225	130,0	Wydano warunki przyłączeniowe	szafka złączowa pomiarowa nN	-5,-240ZAB ZŁ. POM. K4X35 DL OK. 20M	x	x			
116	Dolnośląskie	SIECHNICE	Budynek wielorodzinny ŚW. KATARZYNA UL. ZERNICKA 36/40 ZP211018710	478,0	Podpisano umowę przyłączeniową	szafka złączowa pomiarowa nN	K-4X240 OK. 350	x	x			
117	Dolnośląskie	SIECHNICE	ZESPÓŁ BUDYNKÓW W ZABUDOWIE SIEDLISKOWEJ ZERNIKI WR. DZ.365/3-365/6 ZP211018059	169,0	Podpisano umowę przyłączeniową	szafka złączowa pomiarowa nN	K-4X240 OK. 370 M	x	x			
118	Dolnośląskie	SIECHNICE	BUDYNEK JEDNORODZINNY ŚW. KATARZYNA DĄBROWSKIEGO DZ. 528/1 ZP 211017774	13,0	Wydano warunki przyłączeniowe	szafka złączowa pomiarowa nN	/ K 4X35 OK. 15 M	x	x			
119	Dolnośląskie	SIECHNICE	BUDYNEK JEDNORODZINNY ZERNIKI WR. ZP 211016972	13,0	Wydano warunki przyłączeniowe	szafka złączowa pomiarowa nN	/ 5A/ K 4X120 OK. 135 M			x	x	
120	Dolnośląskie	SIECHNICE	BUDYNEK JEDNORODZINNY ŚW. KATARZYNA UL. BEMA ZP211017947	13,0	Wydano warunki przyłączeniowe	szafka złączowa pomiarowa nN	/ K 4X120 OK. 5 M	x	x			
121	Dolnośląskie	SIECHNICE	OŚWIETLENIE TERENU ŚW. KATARZYNA DZ.63/2 ZP211017580	20,0	Wydano warunki przyłączeniowe	szafka złączowa pomiarowa nN	/ K 4X240 OK. 5 M	x	x			



22	Dolnośląskie	SIECHNICE	ZEZPÓŁ 20 BUDYNKÓW JEDNORODZINNYCH W ZABUDOWIE SZEREGOWEJ ŚW. KATARZYNA DZ 63/3 ZP211017819	300,0	Wydano warunki przyłączeniowe	szafka złączowa pomiarowa nN	15X K 4X240 OK. 120 M K 4X120 OK. 150 M K 4X35 OK. 100 M	x	x				
123	Dolnośląskie	SIECHNICE	OŚWIETLENIE TERENU ŚW. KATARZYNA DZ 63/3 ZP211017920	10,0	Wydano warunki przyłączeniowe	szafka złączowa pomiarowa nN	1 K 4X240 OK. 5 M	x	x				
24	Dolnośląskie	SIECHNICE	8 BUDYNKÓW DWULOKALOWYCH ŚW. KATARZYNA DZ 63/2 ZP211018089	208,0	Wydano warunki przyłączeniowe	szafka złączowa pomiarowa nN	12X 1 K 4X240 OK. 70 M K 4X120 OK. 115 M	x	x				
125	Dolnośląskie	SIECHNICE	BUDYNEK ZAGRODOWY-AGROTURYSTYKA ZĘBICE PRUSA 39 ZP211017021	16,5	Wydano warunki przyłączeniowe	szafka złączowa pomiarowa nN	K 4X240 OK. 20 M	x	x				
26	Dolnośląskie	SIECHNICE	BUDYNEK JEDNORODZINNY WOLNOSTOJĄCY IWNY DZ 50/1 ZP211018613	13,0	Wydano warunki przyłączeniowe	szafka złączowa pomiarowa nN	K 4X120 OK. 50 M	x	x				
27	Dolnośląskie	SIECHNICE	BUDYNEK JEDNORODZINNY SLEZA DZ 66/1 ZP211018728	13,0	Wydano warunki przyłączeniowe	szafka złączowa pomiarowa nN	K 4X120 OK. 4 M	x	x				
128	Dolnośląskie	SIECHNICE	Zespół budynków jednorodzinnych i budynku gospodarczego Bogusławice gm. Św. Katarzyna ZP 211015528	230,0	Wydano warunki przyłączeniowe	szafka złączowa pomiarowa nN	1 K-35 DL. 50M, K120 DL250	x	x				
29	Dolnośląskie	SIECHNICE	Budynek jednorodzinny Siechnice ZP 211019270	13,0	Wydano warunki przyłączeniowe	szafka złączowa pomiarowa nN	Linia kablowa nN 4x120 -10 mPRZY	x					
30	Dolnośląskie	SIECHNICE	Budynek mieszkalny jednorodzinny w zabudowie szeregowej Radomierzyc ZP 211019285	15,0	Wydano warunki przyłączeniowe	szafka złączowa pomiarowa nN	Linia kablowa nN 4x120 -10 mPRZY	x					
131	Dolnośląskie	SIECHNICE	Przepompownia lokalna (Zart) dla zespołu Siechnice ZP 211019172	10,0	Wydano warunki przyłączeniowe	szafka złączowa pomiarowa nN	-240K 4X240YAKXS OK 5M	x	x				
32	Dolnośląskie	SIECHNICE	Budynek biurowy z halą Siechnice ZP 211019105	60,0	Wydano warunki przyłączeniowe	szafka złączowa pomiarowa nN	PK 4X240YAKXS OK. 450M					x	x
33	Dolnośląskie	SIECHNICE	Budynek jednorodzinny Zemki Wrocławskie dz. 129/1 ZP 211018939	13,0	Wydano warunki przyłączeniowe	szafka złączowa pomiarowa nN	K4X120 DL. OK. 75M	x	x				
134	Dolnośląskie	SIECHNICE	Budynek jednorodzinny Kotowice ul. Słoneczna ZP 211018881	12,9	Wydano warunki przyłączeniowe	szafka złączowa pomiarowa nN	-ZR2,K4X120 DL. OK. 5M	x	x				
35	Dolnośląskie	SIECHNICE	Budynek jednorodzinny wolnostojący Siechnice ZP 211018837	13,0	Wydano warunki przyłączeniowe	szafka złączowa pomiarowa nN	-YAKXS 4X240 -8M	x	x				
136	Dolnośląskie	SIECHNICE	Budynek jednorodzinny wolnostojący Iwny ul. Kosciuszki ZP 211018879	13,0	Wydano warunki przyłączeniowe	szafka złączowa pomiarowa nN	K4X120 DL. OK. 70M,-	x	x				
137	Dolnośląskie	SIECHNICE	Budynek jednorodzinny Iwny dz. 224/1 Św. Katarzyna ZP 211018868	13,0	Wydano warunki przyłączeniowe	szafka złączowa pomiarowa nN	K4X120 DL. OK. 70M,-	x	x				
38	Dolnośląskie	SIECHNICE	Budynek jednorodzinny Iwny ul. Kosciuszki ZP 211018590	13,0	Wydano warunki przyłączeniowe	szafka złączowa pomiarowa nN	,K4X120 DL. OK. 30M	x	x				
39	Dolnośląskie	SIECHNICE	Budynek jednorodzinny Iwny ZP 211018533	13,0	Wydano warunki przyłączeniowe	szafka złączowa pomiarowa nN	,K4X240 DL. OK. 5M	x	x				
140	Dolnośląskie	SIECHNICE	Obiekt usługowy Radwanice ul. Szeroka ZP 211018462	11,0	Wydano warunki przyłączeniowe	szafka złączowa pomiarowa nN	K4X35 DL. OKSM	x	x				
41	Dolnośląskie	SIECHNICE	Budynek jednorodzinny Kotowice ZP 211018461	13,0	Wydano warunki przyłączeniowe	szafka złączowa pomiarowa nN	4X120 DL. OK. 95M,	x	x				
42	Dolnośląskie	SIECHNICE	Plac budowy Groblice ZP 211018455	25,0	Wydano warunki przyłączeniowe	szafka złączowa pomiarowa nN	,K4X120 DL. OK. 210M					x	x
143	Dolnośląskie	SIECHNICE	Budynek jednorodzinny Radomierzyc ZP 211018431	20,0	Wydano warunki przyłączeniowe	szafka złączowa pomiarowa nN	DOBUDOWA	x					
44	Dolnośląskie	SIECHNICE	Budynek jednorodzinny Iwny ul. Polna dz. 104/27 ZP 211018383	13,0	Wydano warunki przyłączeniowe	szafka złączowa pomiarowa nN	22,K4X120 DL. OK. 100M	x	x				
45	Dolnośląskie	SIECHNICE	Budynek motelowo hotelowy Radwanice ul. Wrocławska 125 ZP 211018271	32,0	Wydano warunki przyłączeniowe	szafka złączowa pomiarowa nN	K4X240OK. 120M	x	x				
146	Dolnośląskie	SIECHNICE	Budynek jednorodzinny w zabudowie bliźniaczej Zębice ZP 211018173	13,0	Wydano warunki przyłączeniowe	szafka złączowa pomiarowa nN	K4X33-5M,	x	x				
147	Dolnośląskie	SIECHNICE	Budynek jednorodzinny Radwanice ul. Staromiejska ZP 211018102	13,0	Wydano warunki przyłączeniowe	szafka złączowa pomiarowa nN	,K4X35 DL. OK. 5M	x	x				
48	Dolnośląskie	SIECHNICE	Budynek jednorodzinny Radwanice ul. Kosciuszki ZP 211018081	13,0	Wydano warunki przyłączeniowe	szafka złączowa pomiarowa nN	K4X120 DL. OK. 5M	x	x				
49	Dolnośląskie	SIECHNICE	Budynek jednorodzinny Radwanice ul. Teczowa ZP 211018044	16,0	Wydano warunki przyłączeniowe	szafka złączowa pomiarowa nN	Linia kablowa nN 4x120 -10 mPRZY	x					
150	Dolnośląskie	Siechnice	budynek jednorodzinny w Groblicach, ul. Lewendowa dz. nr 103/14 (gmina Siechnice), ZP 211023585, WP 5422	13,0	Podpisano umowę przyłączeniową	szafka złączowa pomiarowa nN	linia nN-4x240-50m	x					
51	Dolnośląskie	Siechnice	budynek jednorodzinny w Groblicach, ul. Lewendowa dz. nr 103/13 (gmina Siechnice), ZP 211023583, WP 5422	13,0	Podpisano umowę przyłączeniową	szafka złączowa pomiarowa nN	linia nN-4x240-10m	x					
152	Dolnośląskie	Siechnice	budynek jednorodzinny w Groblicach, dz. nr 374/4 (gmina Siechnice), ZP 211022933, WP 5422	16,1	Podpisano umowę przyłączeniową	szafka złączowa pomiarowa nN	linia nN-4x240-50m	x	x				
53	Dolnośląskie	Siechnice	zespół 9 budynków wielorodzinnych w Groblicach, dz. nr 368/3, 369/3 (gmina Siechnice), ZP 211022841, WP 5422	351,0	Podpisano umowę przyłączeniową	9 x szafka złączowa nN	linia nN-4x240-400m	x	x				

Przewodniczący Rady  
  
Roman Kasprowicz