
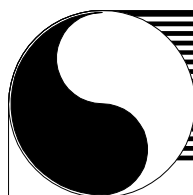


SZCZEGÓŁ STUDNI REWIZYJNEJ NA KANALIZACJI SANITARNEJ

Studzienka kanalizacyjna Ø1000PP
na przewodach grawitacyjnych

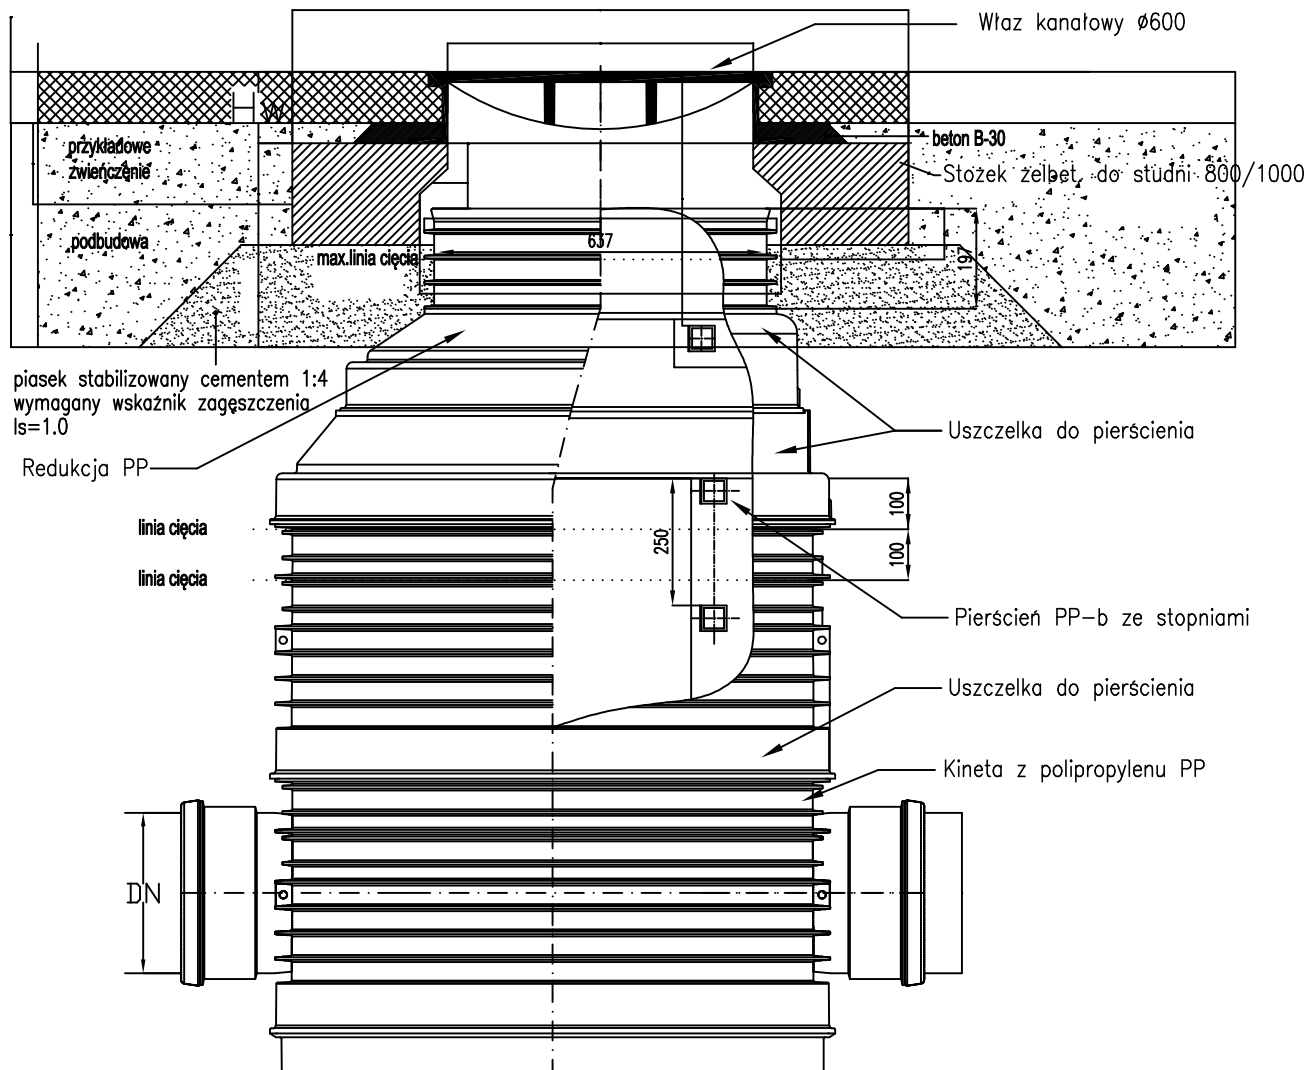

HYDRO-TERM

BIURO PROJEKTOWO-INWESTYCYJNE

82-200 MALBORK Al. Wojska Polskiego 90A/b tel. (0-55) 272-70-81 e-mail: biuro@hydroterm.strefa.pl NIP579-113-23-72

SZCZEGÓŁ STUDNI REWIZYJNEJ NA KANALIZACJI SANITARNEJ

Zadanie: PROJEKT SIECI WODOCIAGOWEJ I KANALIZACJI SANITARNEJ DLA TERENÓW INWESTYCYJNYCH PRZY ul. WŁOŚCIANSKIEJ w MALBORKU	Branża: Sanitarna Projektant: mgr inż. A. Papaj upr. 1529/EL/90 Uprawnienia budowlane w specjalności instalacyjno-inżynierskiej POM/IS/3649/01	Podpis: Data: 03.2021r nr zlecenia 0119 Skala 1:100/500
dz. nr 54; 55/3; 384/1; obr. 17 [0017], 135/2; 201/1 obr. 18 [0018]	Asystent: mgr inż. A. Kędra	Nr Rys. 8
Inwestor: BALTIC INVESTMANS ul. Zacisze 3/2, 82-300 Elbląg AREA CONCEPT Sp. z o.o. Al. Sprzymierzonych 50, 82-200 Malbork	Sprawdził: mgr inż. K. Wyrwaszewska upr. POM/0272/PWBS/18 Uprawnienia budowlane bez ograniczeń w specjalności instalacyjnej POM/IS/0173/19	