


STAROSTA DĄBROWSKI
33-200 Dąbrowa Tarnowska
ul. Berka Joselewicza 5
tel. (0-14) 6422431, fax 6422229

Województwo: małopolskie
Powiat: dąbrowski
Jednostka ewidencyjna: 120403_2. Gręboszów
Obręb: 0005, Hubenice
Działka: 288

KOPIA MAPY ZASADNICZEJ
SKALA 1:1000

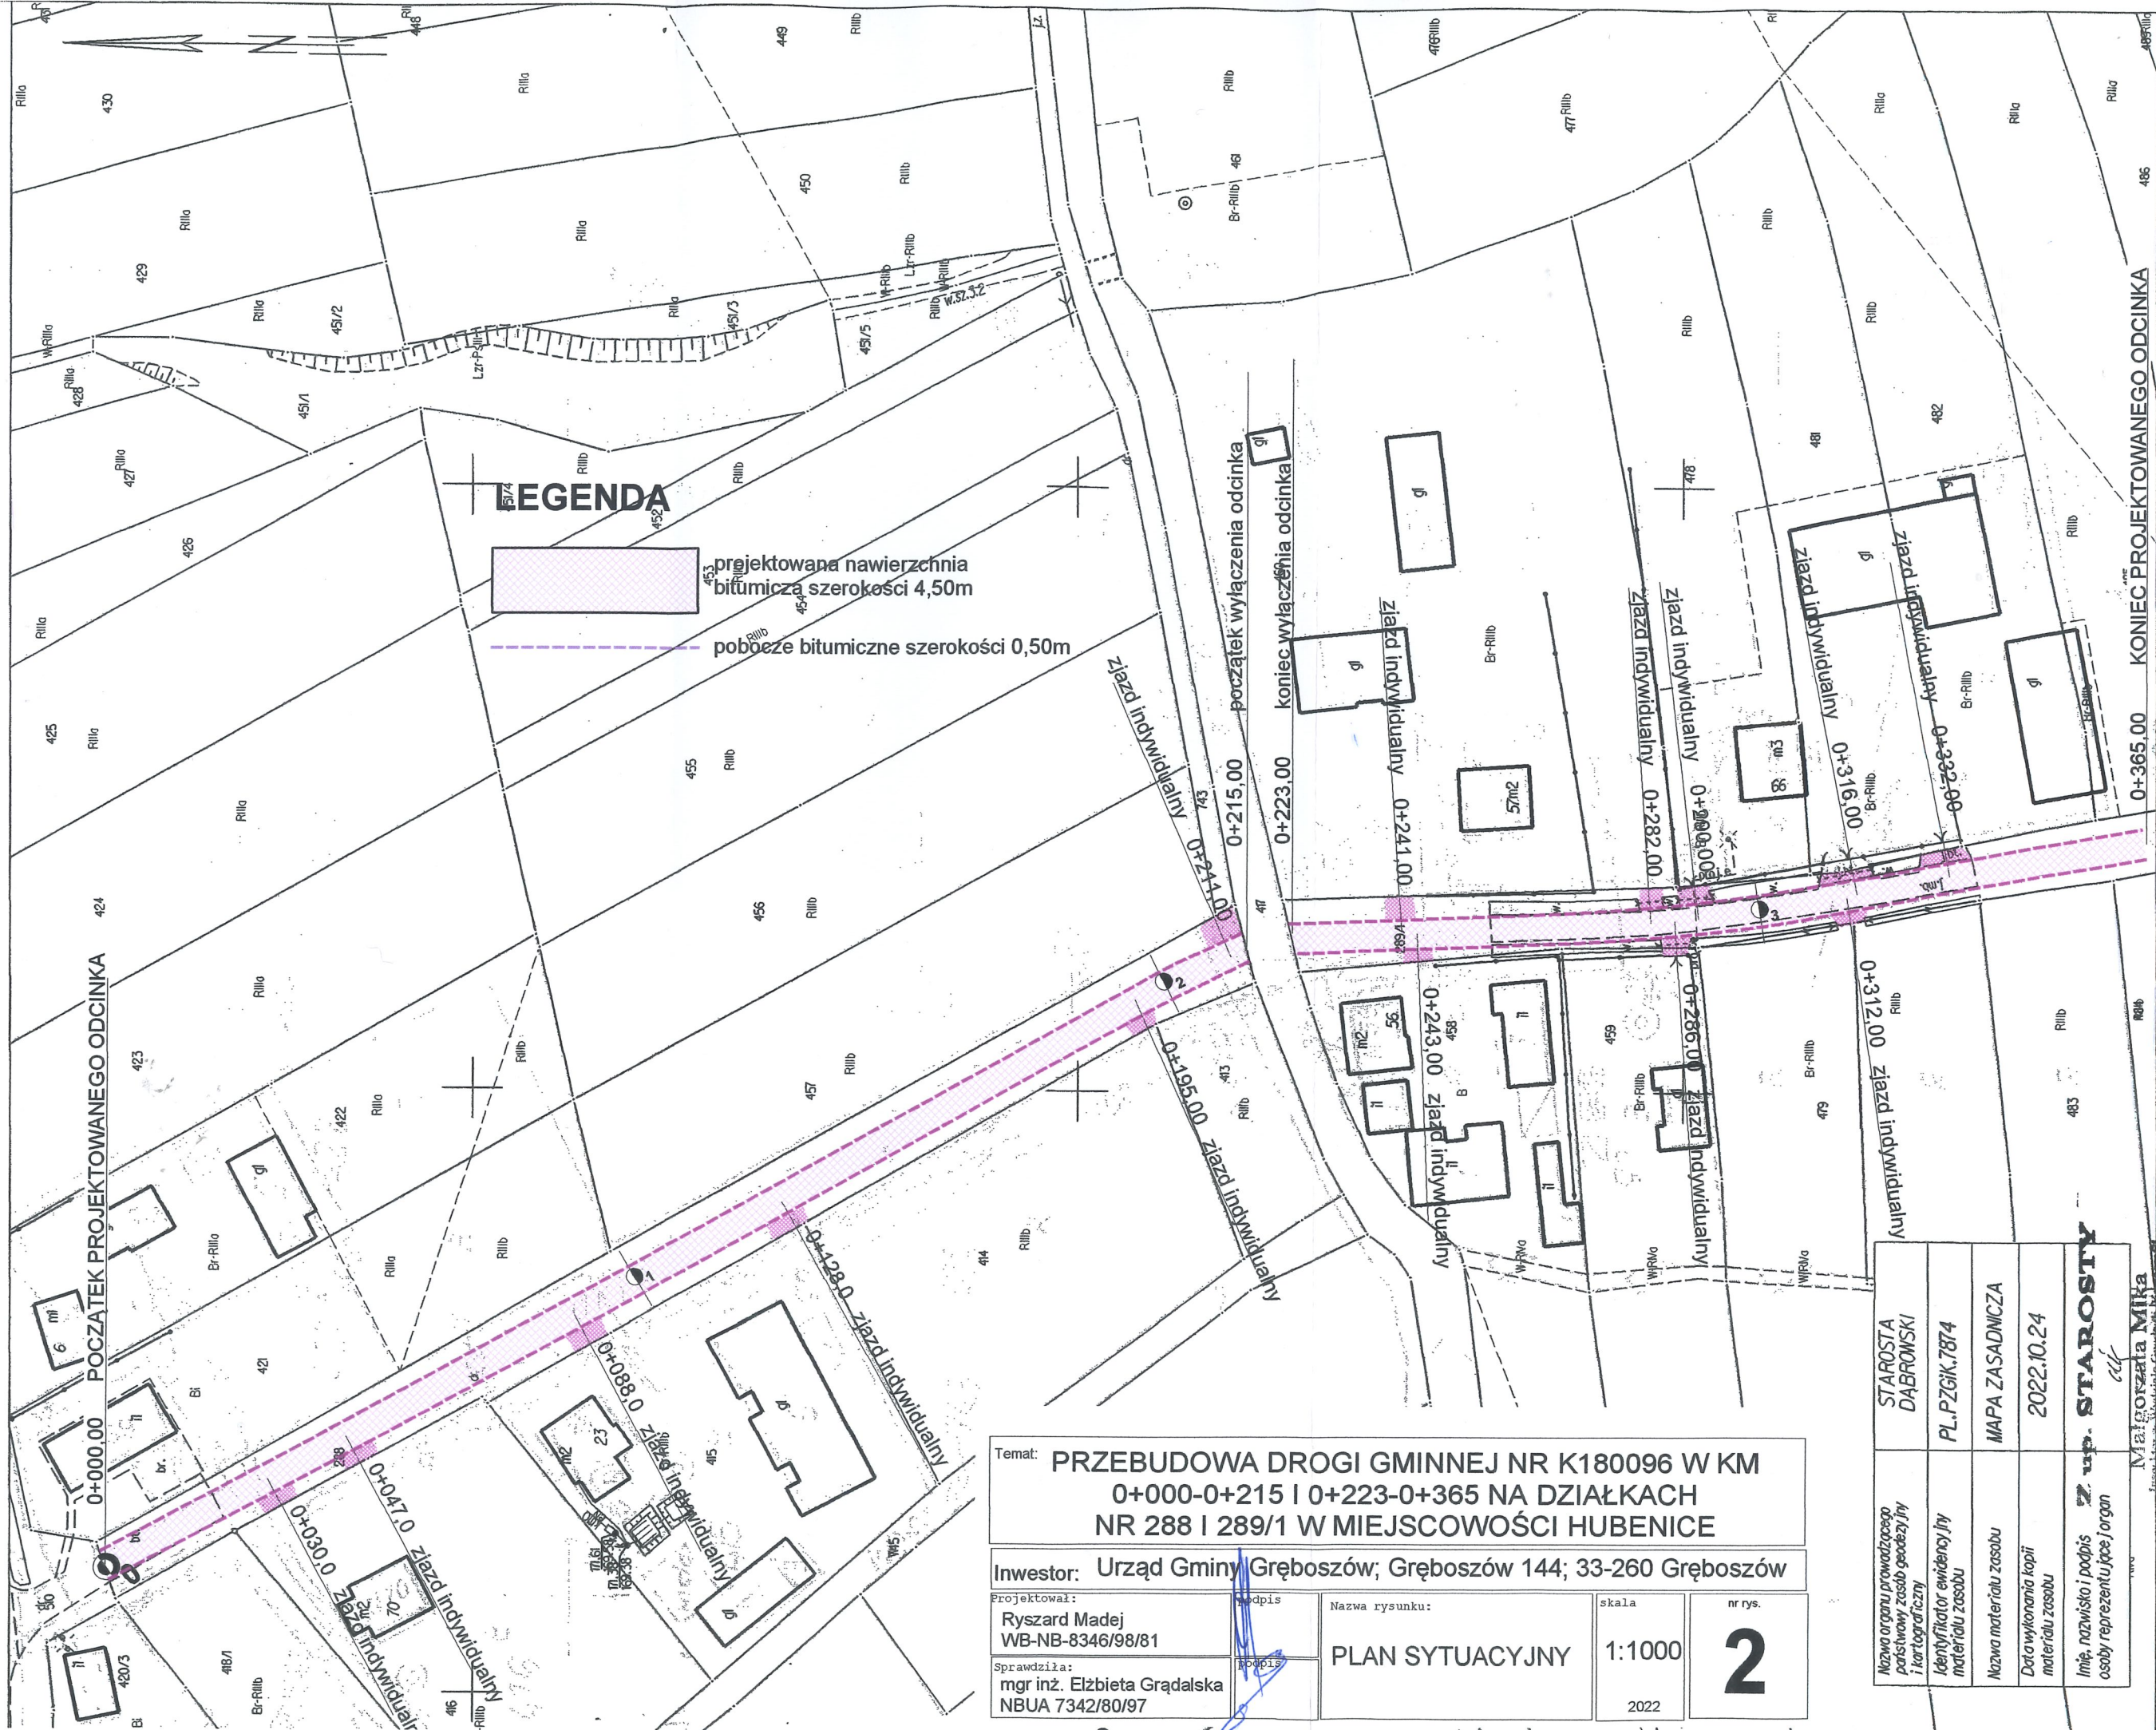

Temat: PRZEBUDOWA DROGI GMINNEJ NR K180096 W KM 0+000-0+215 I 0+223-0+365 NA DZIAŁKACH NR 288 I 289/1 W MIEJSCOWOŚCI HUBENICE			
Inwestor: Urząd Gminy Gręboszów, Gręboszów 144; 33-260 Gręboszów			
Projektował: Ryszard Madej WB-NB-8346/98/81	Podpis	Nazwa rysunku: PLAN SYTUACYJNY	Skala: 1:1000
Sprawdziła: mgr inż. Elżbieta Grądzka NBUA 7342/80/97	Podpis	2022	nr rys. 2

Nazwa organu prowadzącego państwowy zasób geodezyjny i kartograficzny	STAROSTA DĄBROWSKI
Identyfikator ewidencyjny materiału zasobu	PL.PZGIK.7874
Nazwa materiału zasobu	MAPA ZASADNICZA
Data wykonania kopii materiału zasobu	2022.10.24
Linie, nazwisko i podpis osoby reprezentującej organ	up. STAROSTY

Maięgorzata Mika
Kartograf
Szkolenie: Wydział Geodezji i Kartografii
w Głównym Urzędzie Geodezji i Kartografii
w Warszawie