





C-C

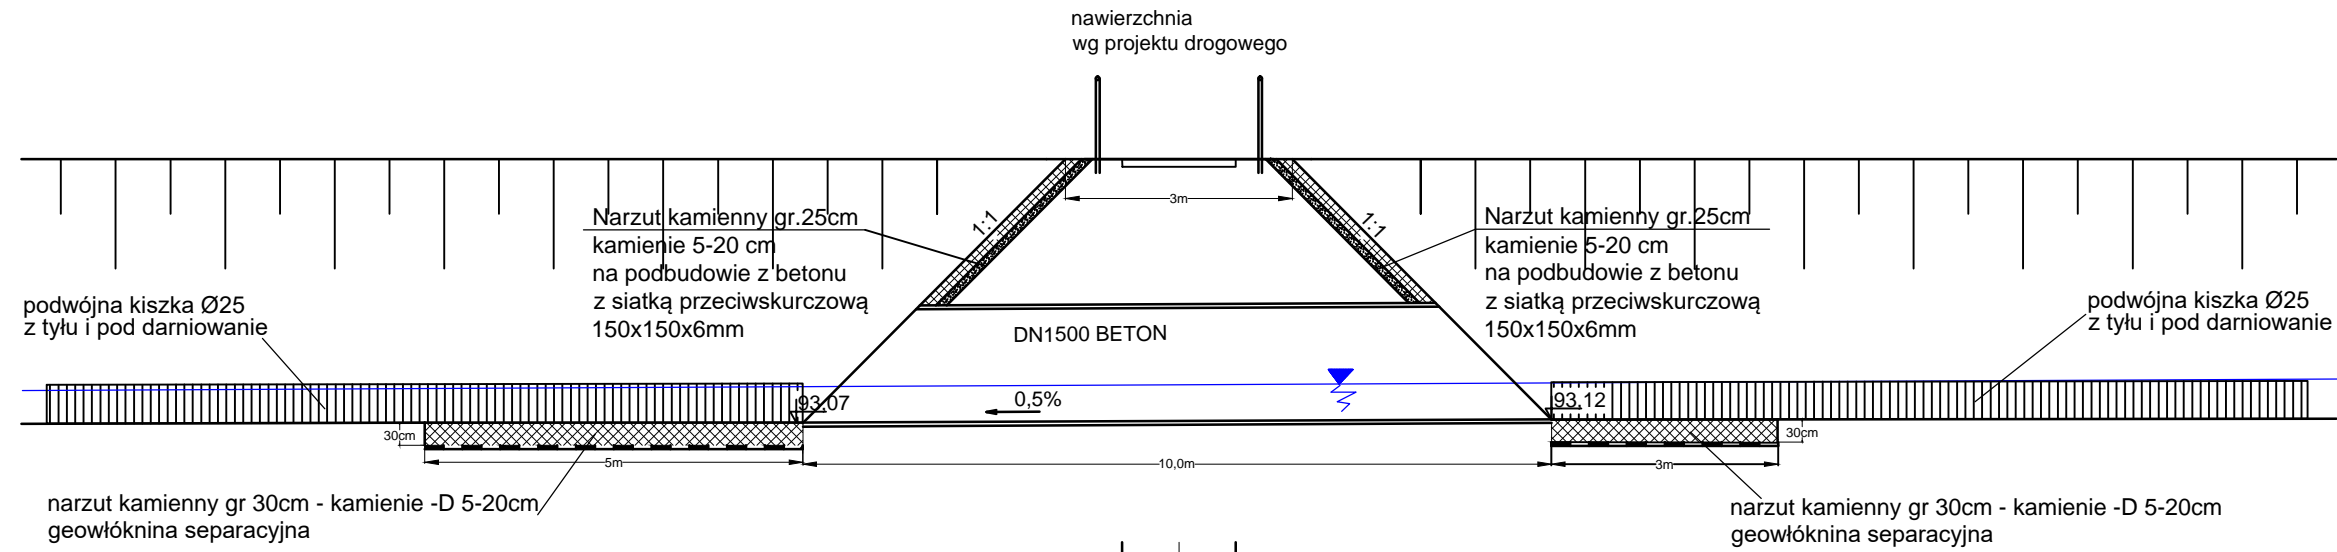

B-B

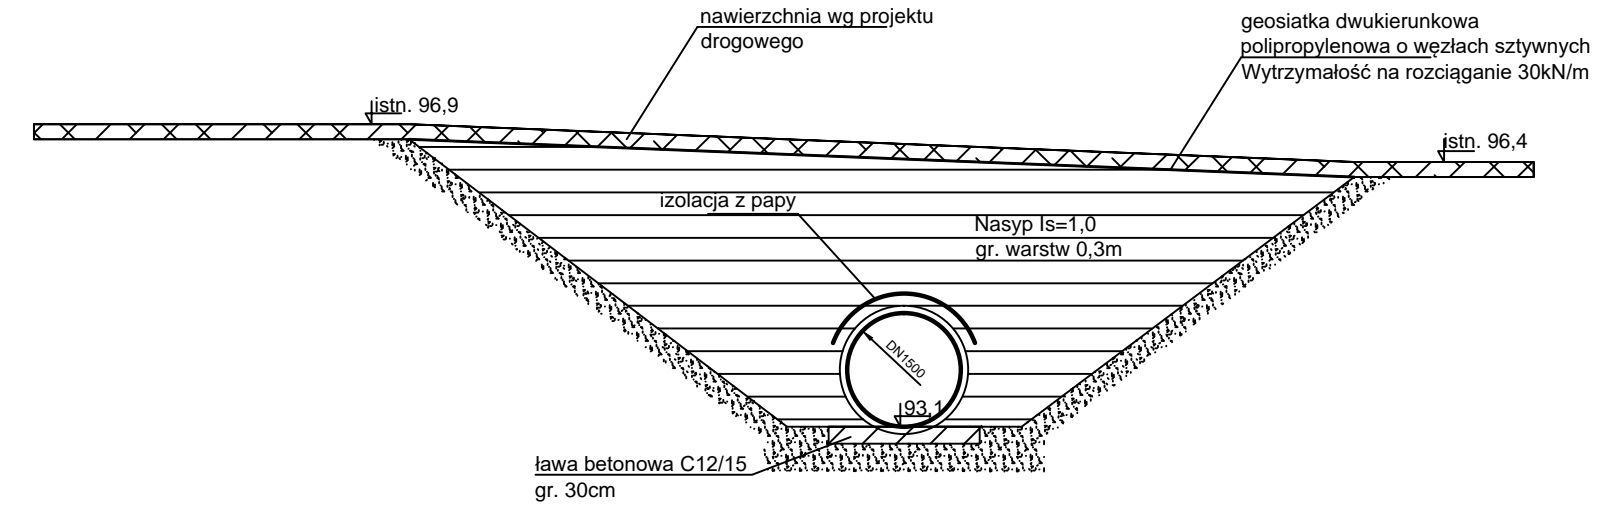

A-A

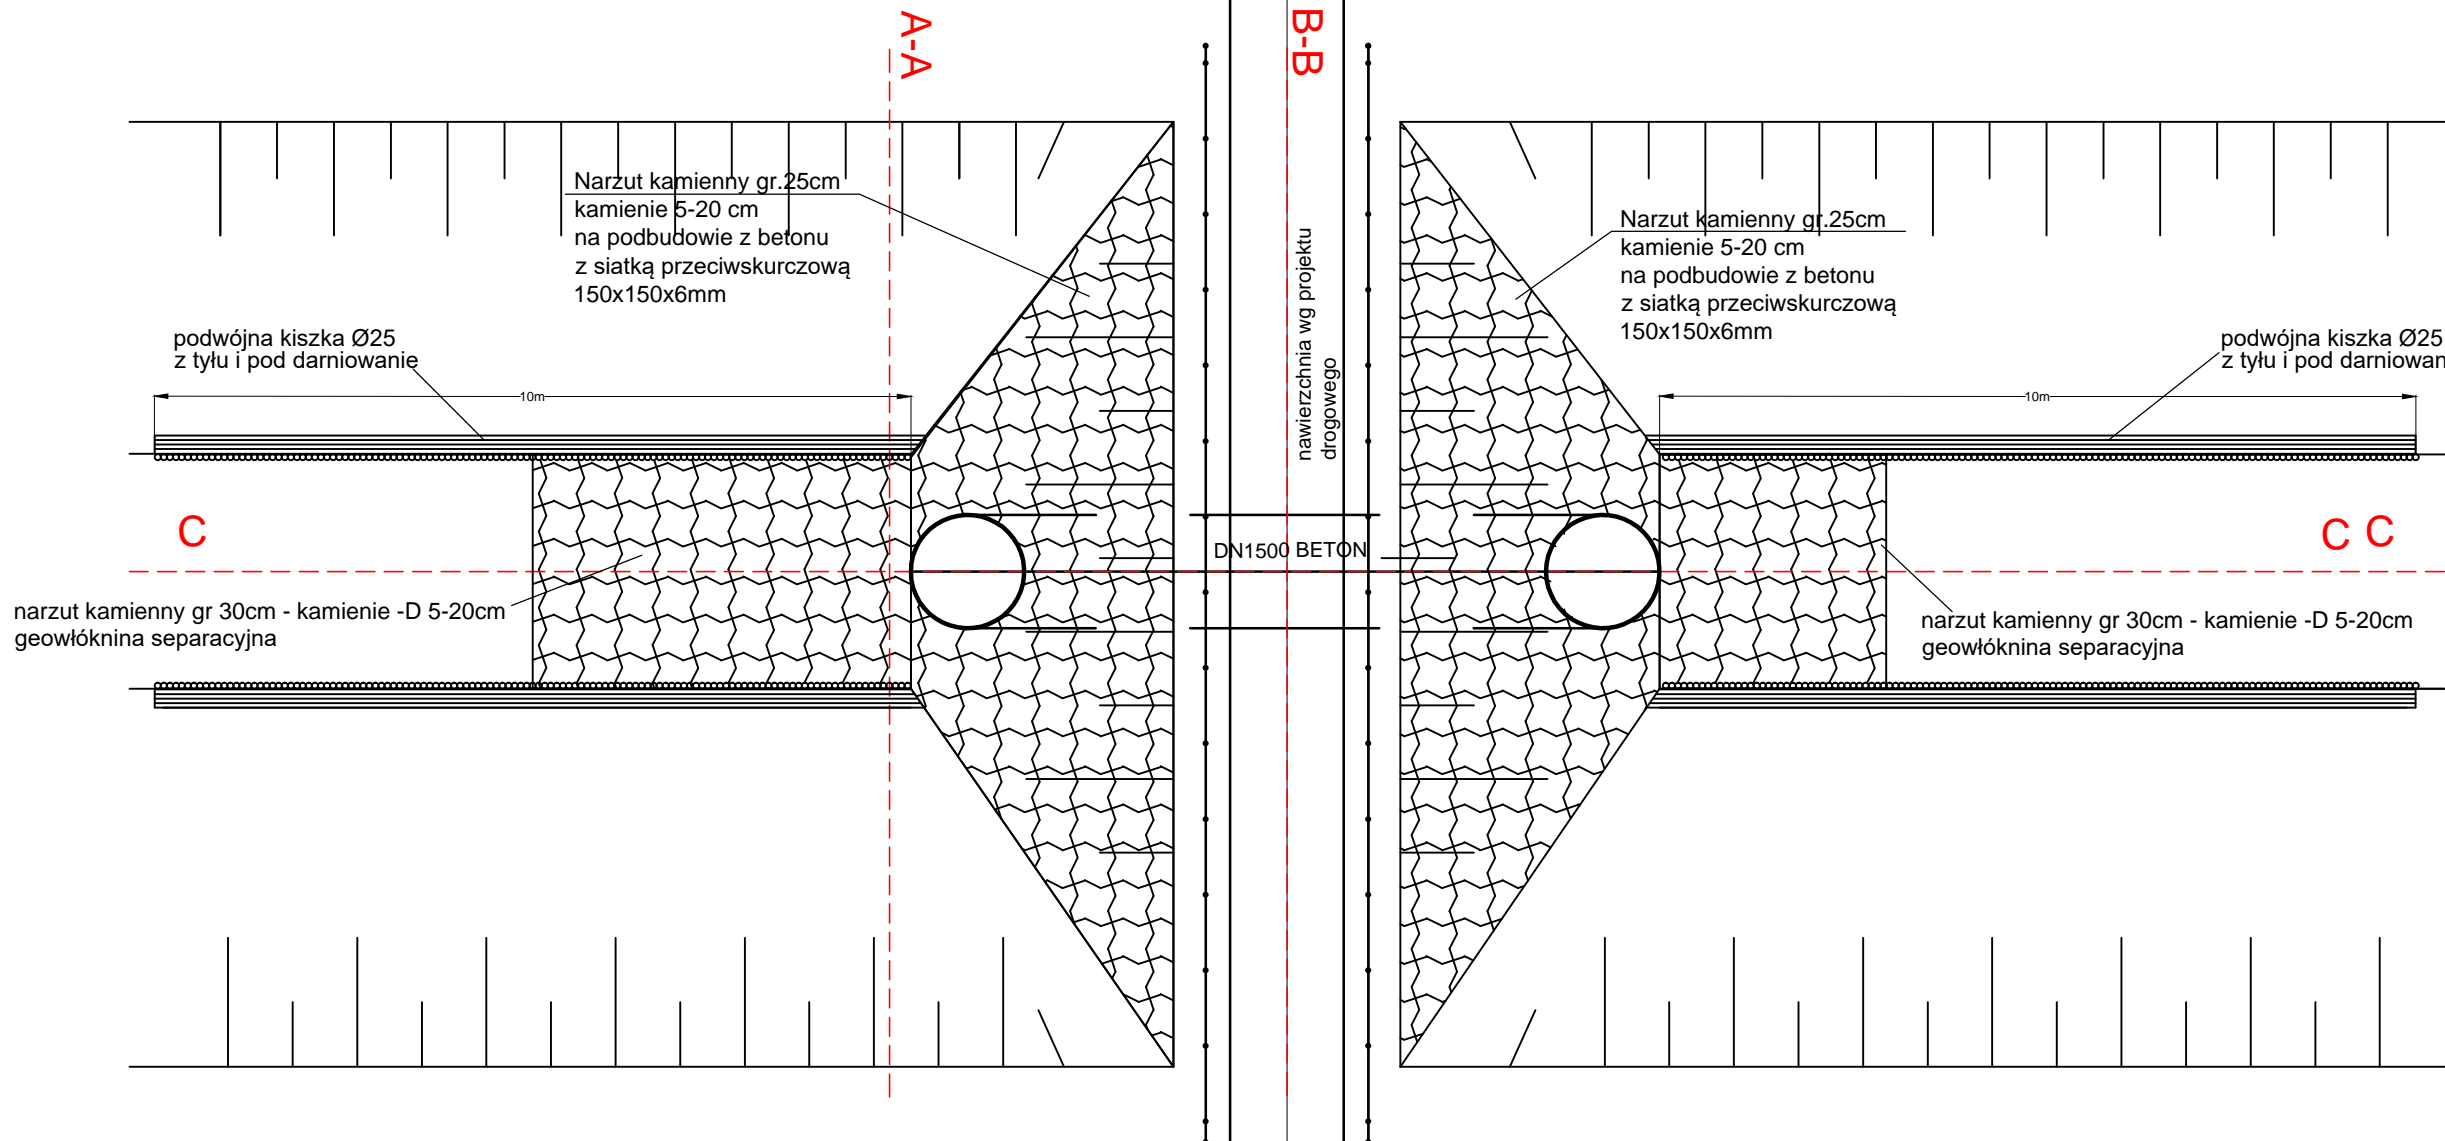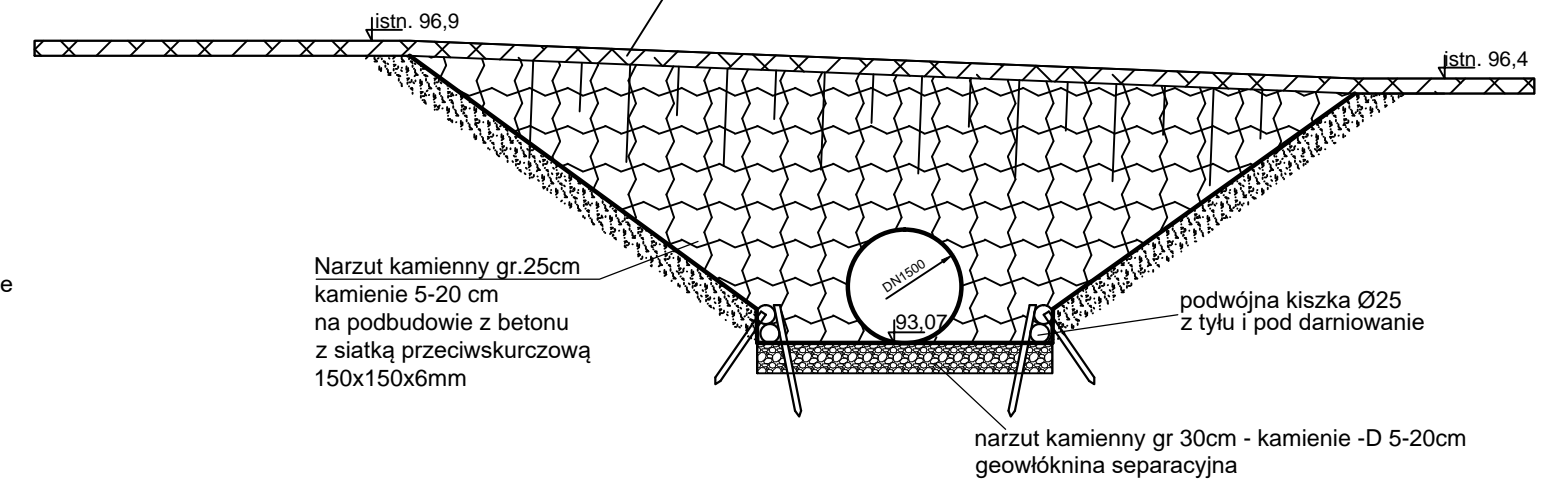

Nazwa inwestycji:	Budowa przejścia ze szkoły podstawowej do sali gimnastycznej w miejscowości Zaduszniki		
Lokalizacja:	Województwo kujawsko - pomorskie, powiat lipnowski, gmina Wielgie, miejscowość Zaduszniki		
Inwestor:		Gmina Wielgie ul. Starowiejska 8 87-603 Wielgie	
Stadium dokumentacji:	Projekt techniczny		
Nazwa arkusza:	Przepust na rzecze Święty Strumień		
Biuro projektowe:		Usługi Drogowe sp. z o.o. ul. Wiejska 89, 87-800 Włocławek tel. 785 46 12 73 e-mail: uslugi.drogowe@gmail.com	
Projektant:	mgr inż. Sergiusz M. Makowski uprawnienia budowlane nr KUP/0134/PWOD/12 do projektowania i kierowania robotami budowlanymi bez ograniczeń w specjalności drogowej		Podpis:
Projektant sprawdzający:	inż. Mariusz Jabłoński uprawnienia budowlane nr UA-V-7342-5/22/98 Wk do projektowania bez ograniczeń w specjalności konstrukcyjno-budowlanej		Podpis:
Branża:	Skala:	Data:	Nr arkusza:
DROGOWA	1:100	1.08.2023	5