




# PRZEKRÓJ POPRZECZNY

1:100

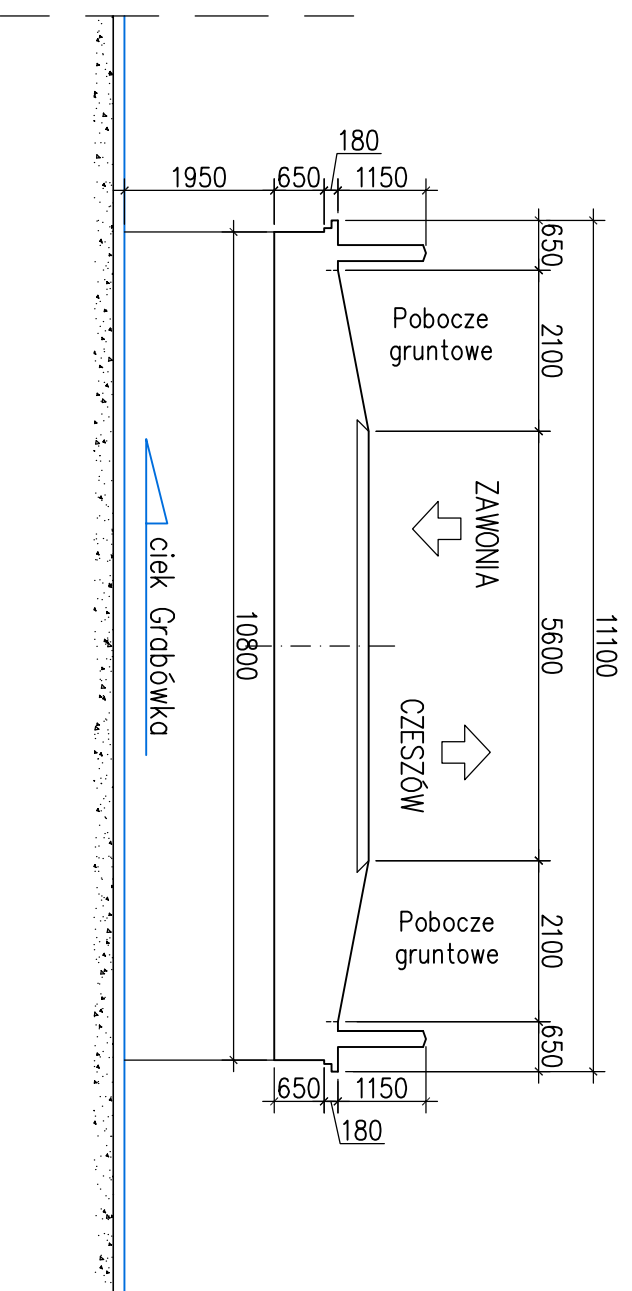

# WIDOK OD DOLNEJ WODY

1:50

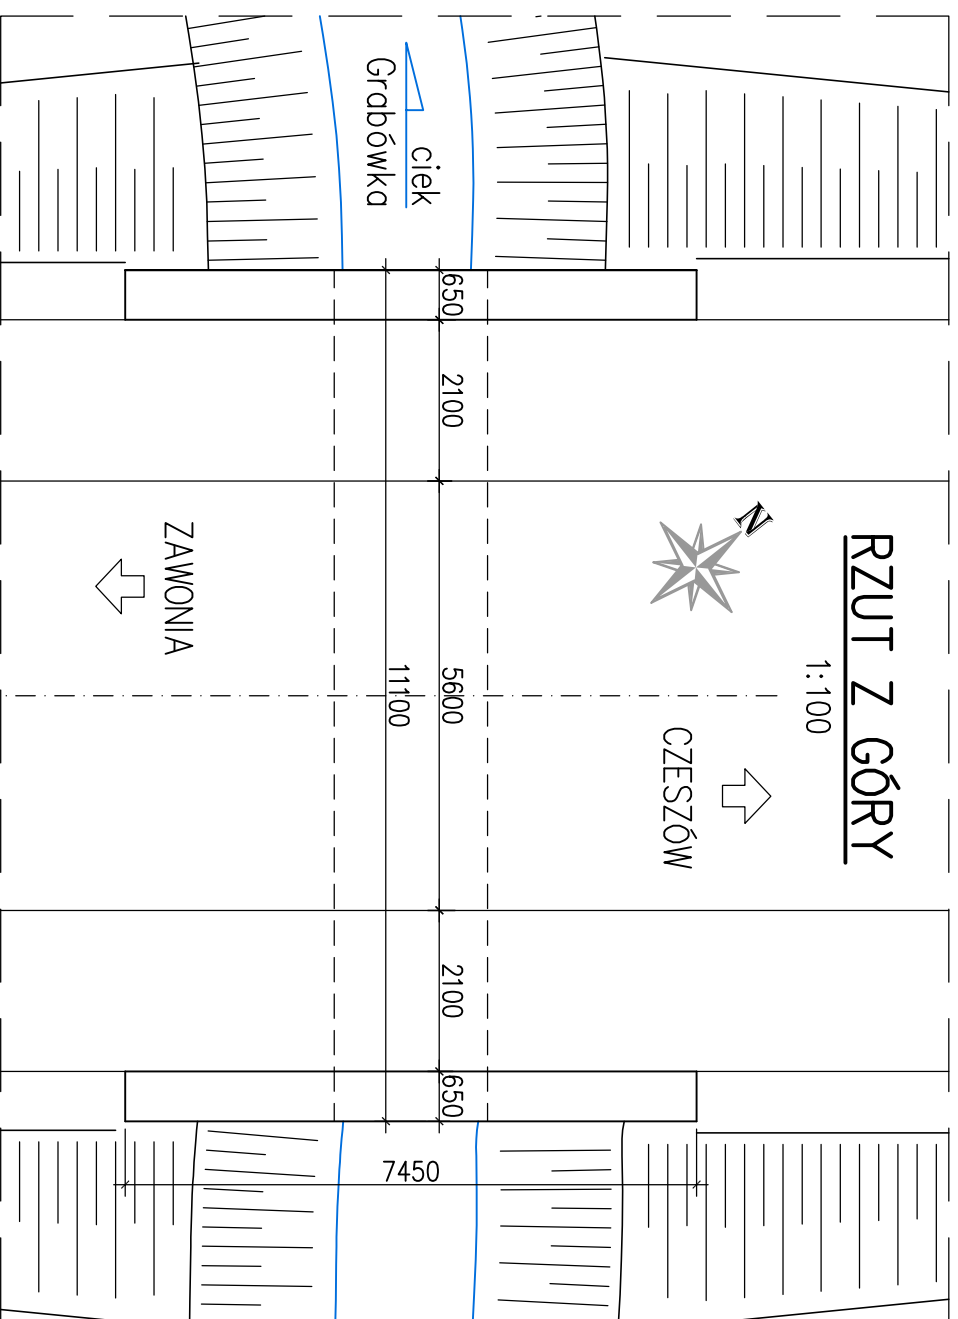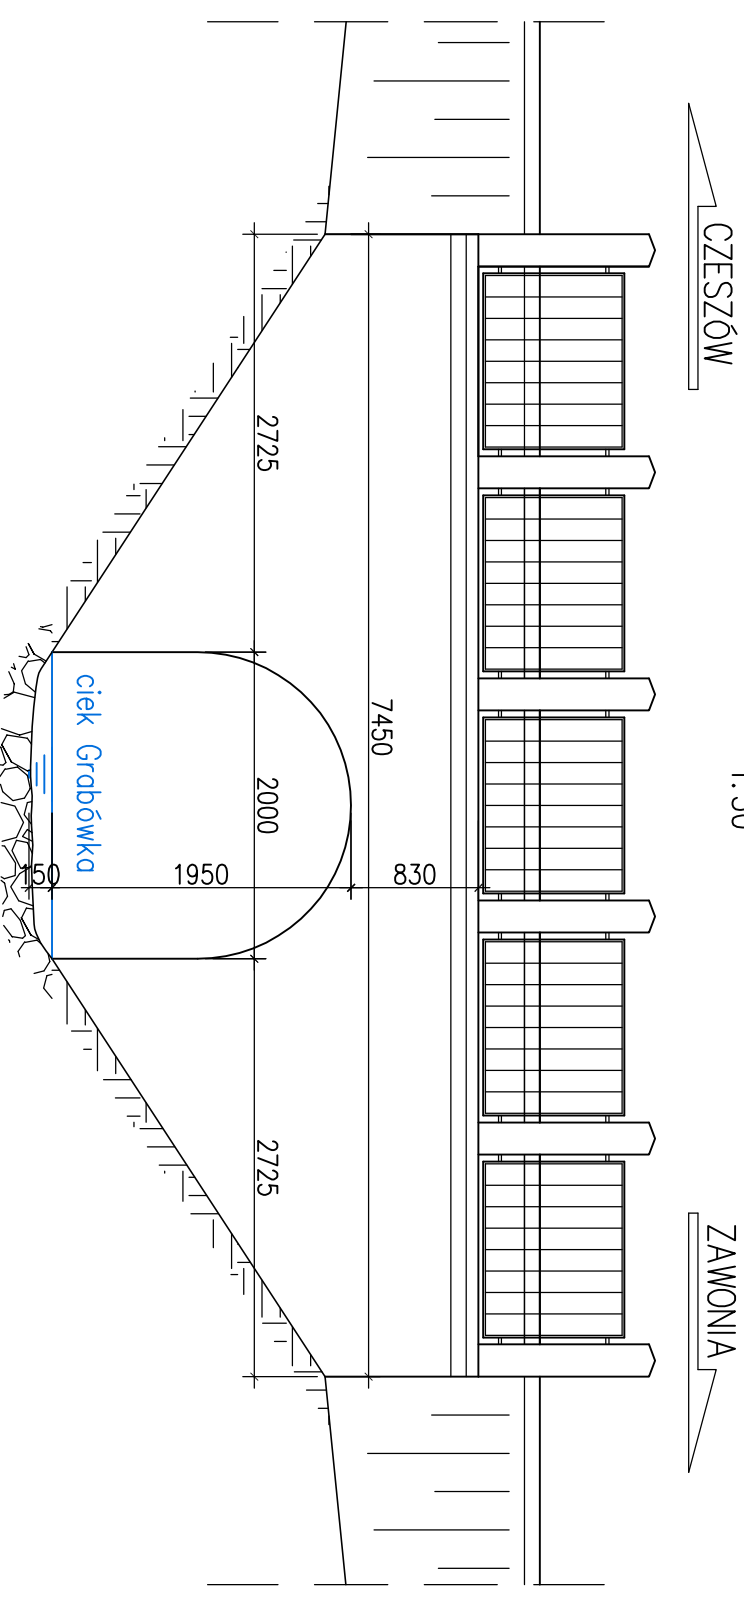

# RZUT Z GÓRY

1:100



CZESZÓW

ZAWONIA

Wykonawca:  <b>OSTOLAND</b> www.mostoland.pl e-mail: biuro@mostoland.pl		Pracownia Projektowa <b>ARKADIUSZ SZCZĘSNY</b> ul. M. Skłodowskiej-Curie 39/12 41-103 Siemianowice Śląskie TEL. 793-176-713, FAX (32)739-07-31	
Zamawiający: <b>ZARZĄD DRÓG POWIATOWYCH W TRZEBNICY</b> ul. Wrocławska 9, 55-100 Trzebnica		Umowa: DTiZP/201/5/2016 z dn. 15.02.2016 r.	
Faza projektu:	PRZEGLĄD ROZSZERZONY	Branża:	Mostowa
Nazwa obiektu:	Most w ciągu DP1371D w m. Grochowa	Data:	Czerwiec 2016
Nazwa rysunku:	Inwentaryzacja geometryczna	Skala:	1:50, 1:100
		Nr rys.:	13.1
		Imię i Nazwisko:	Podpis:
Projektant:	mgr inż. Arkadiusz Szczęsny	Specjalność:	Mostowa
Sprawdzający:	mgr inż. Beata Kobylec-Szczęsny	Nr uprawnień:	SLK/4146/POOM/12
			SLK/2905/POOM/09

## UWAGI:

1. Wymiary podano w [mm]