



Przekrój A-A
Skala 1:50

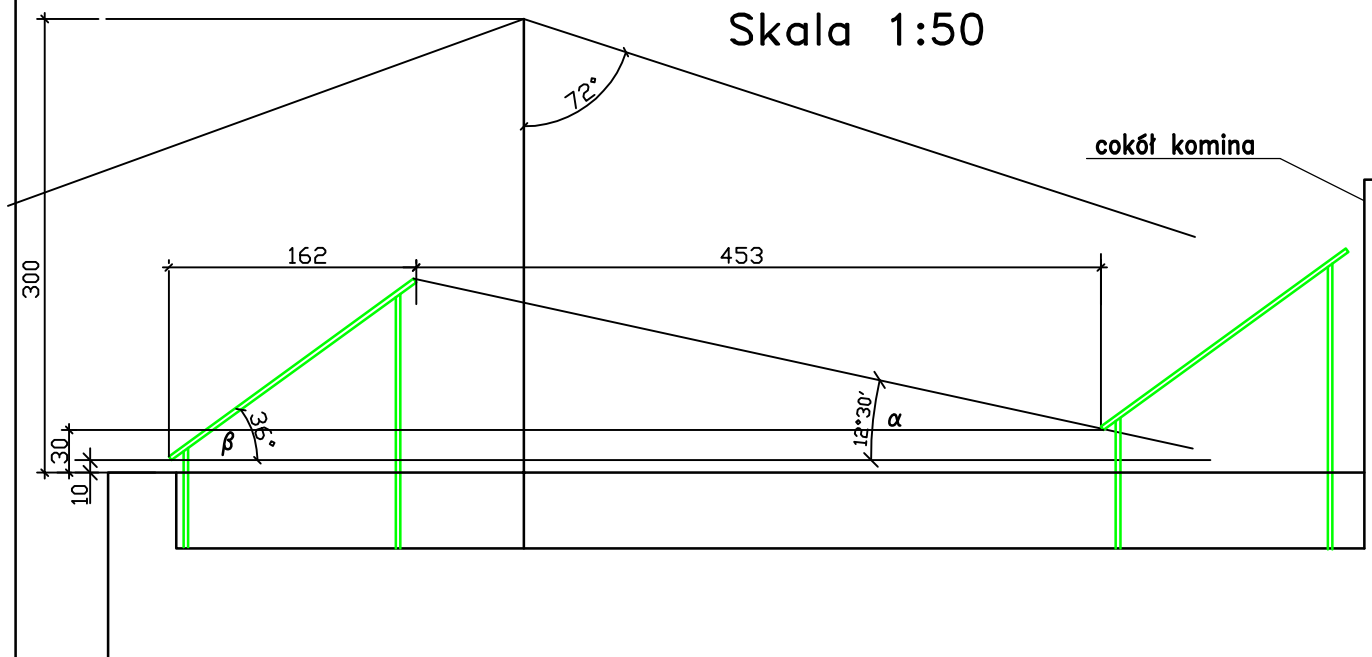

Przekrój B-B
Skala 1:50

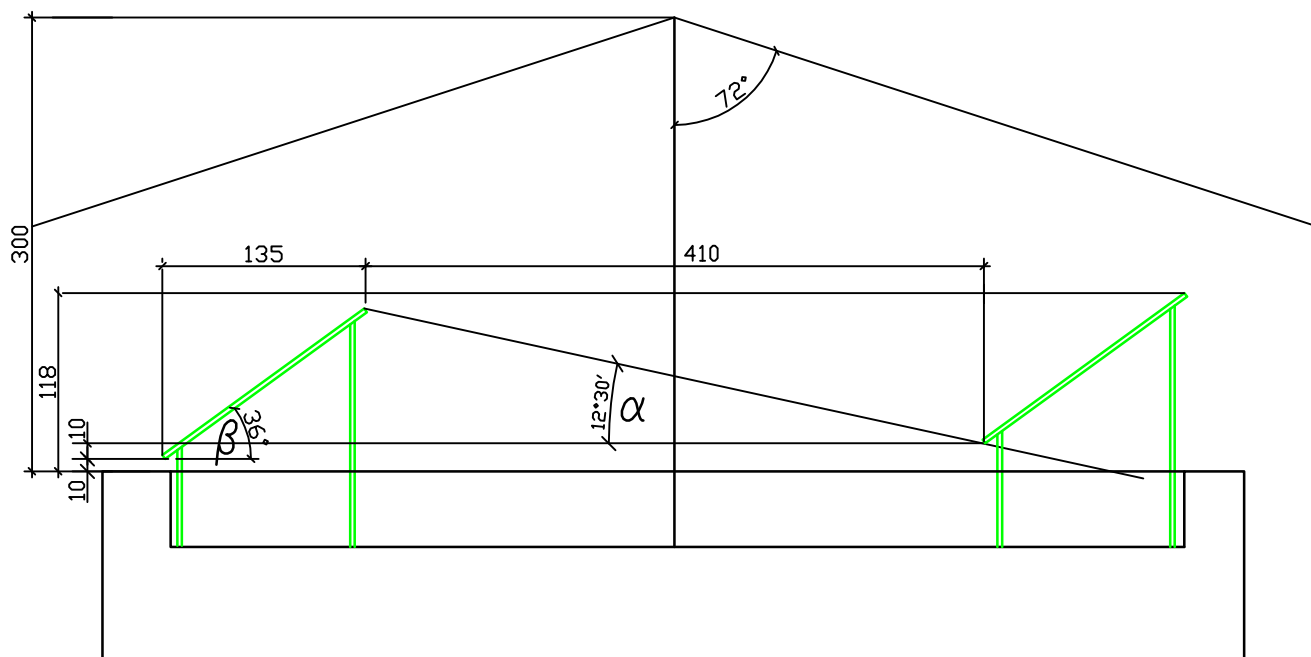

ZUPIB Olsztyn

Treść	Instalacja fotowoltaiczna i odgromowa. Przekroje		Nr rys.	E-3
Obiekt;adres	Pompownia ścieków P-10. Kieźliny gm.Dywity		Skala	1:50
Projektował	mgr inż. D. Gierszewski			Nr strony
	mgr inż. E. Gierszewski	upraw. nr OL/222/70		
Sprawdził	mgr inż. K.Krzemieniewski	WAM/0110/PW0E/16		