

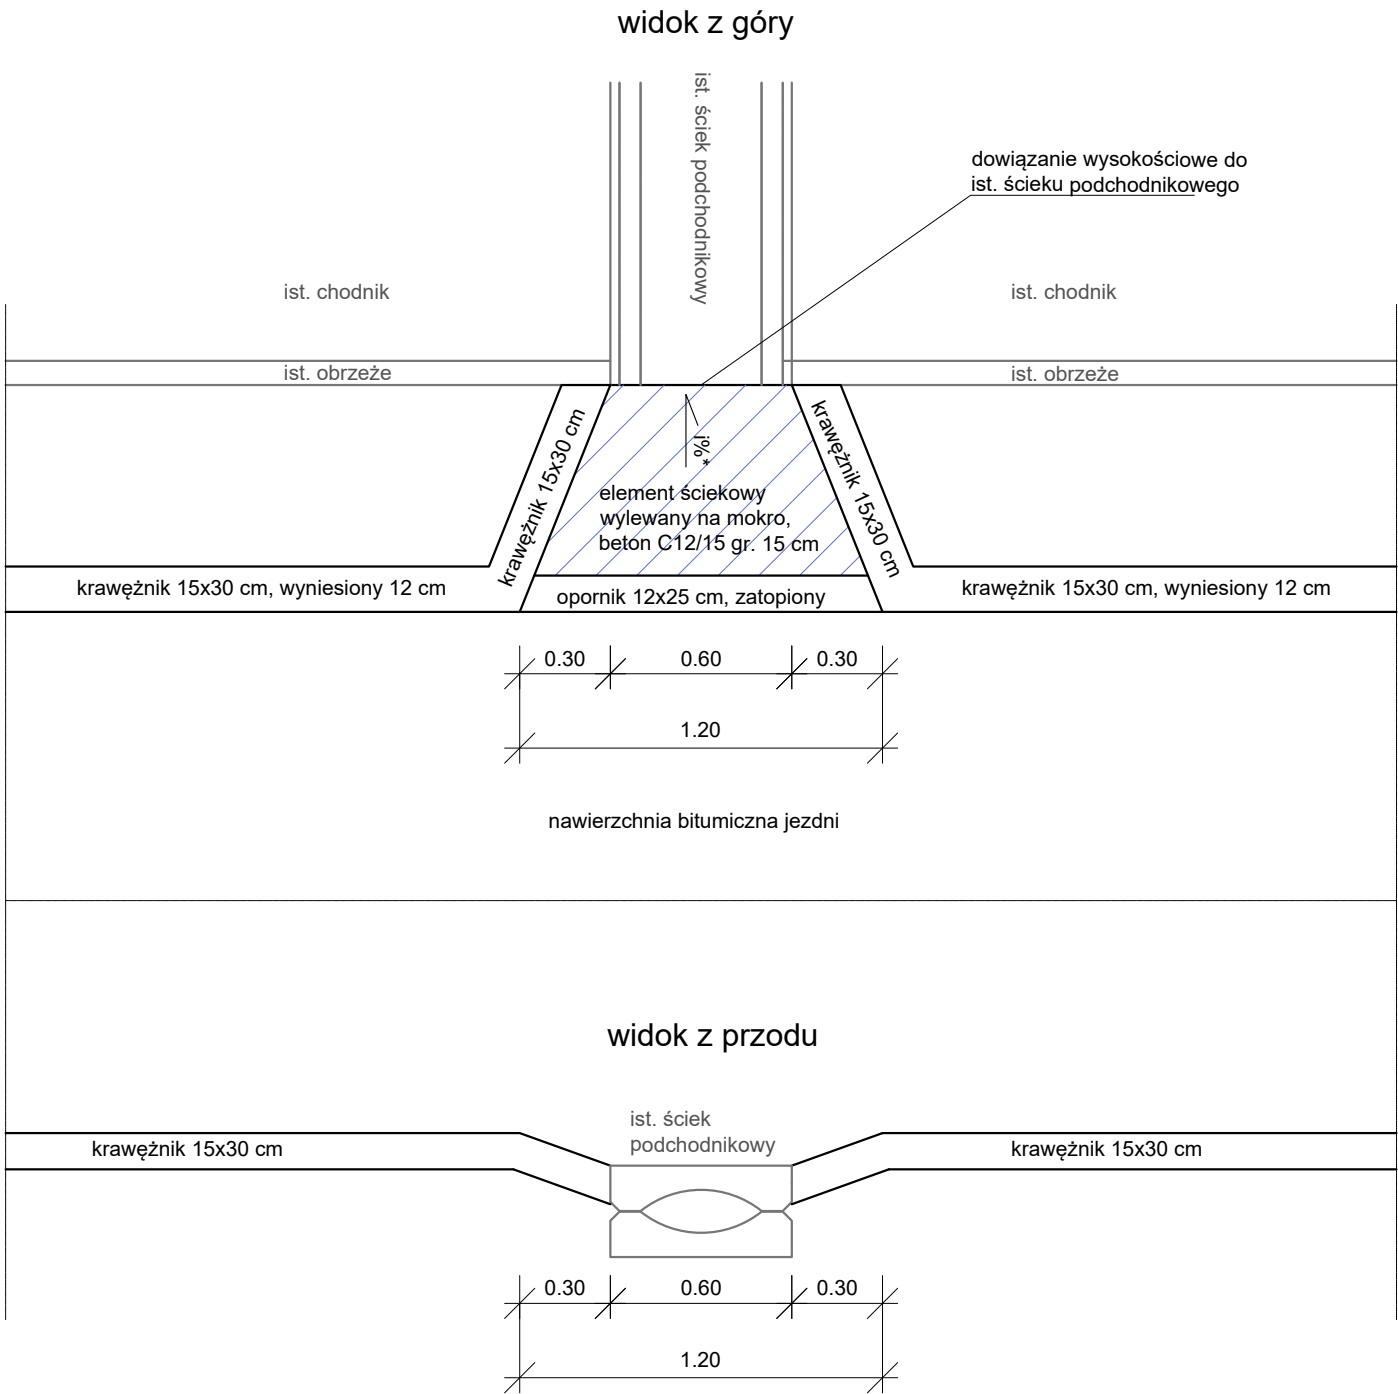


szczegół wykonania elementu ściekowego
z betonu C12/15 metodą "na mokro"
skala 1:25

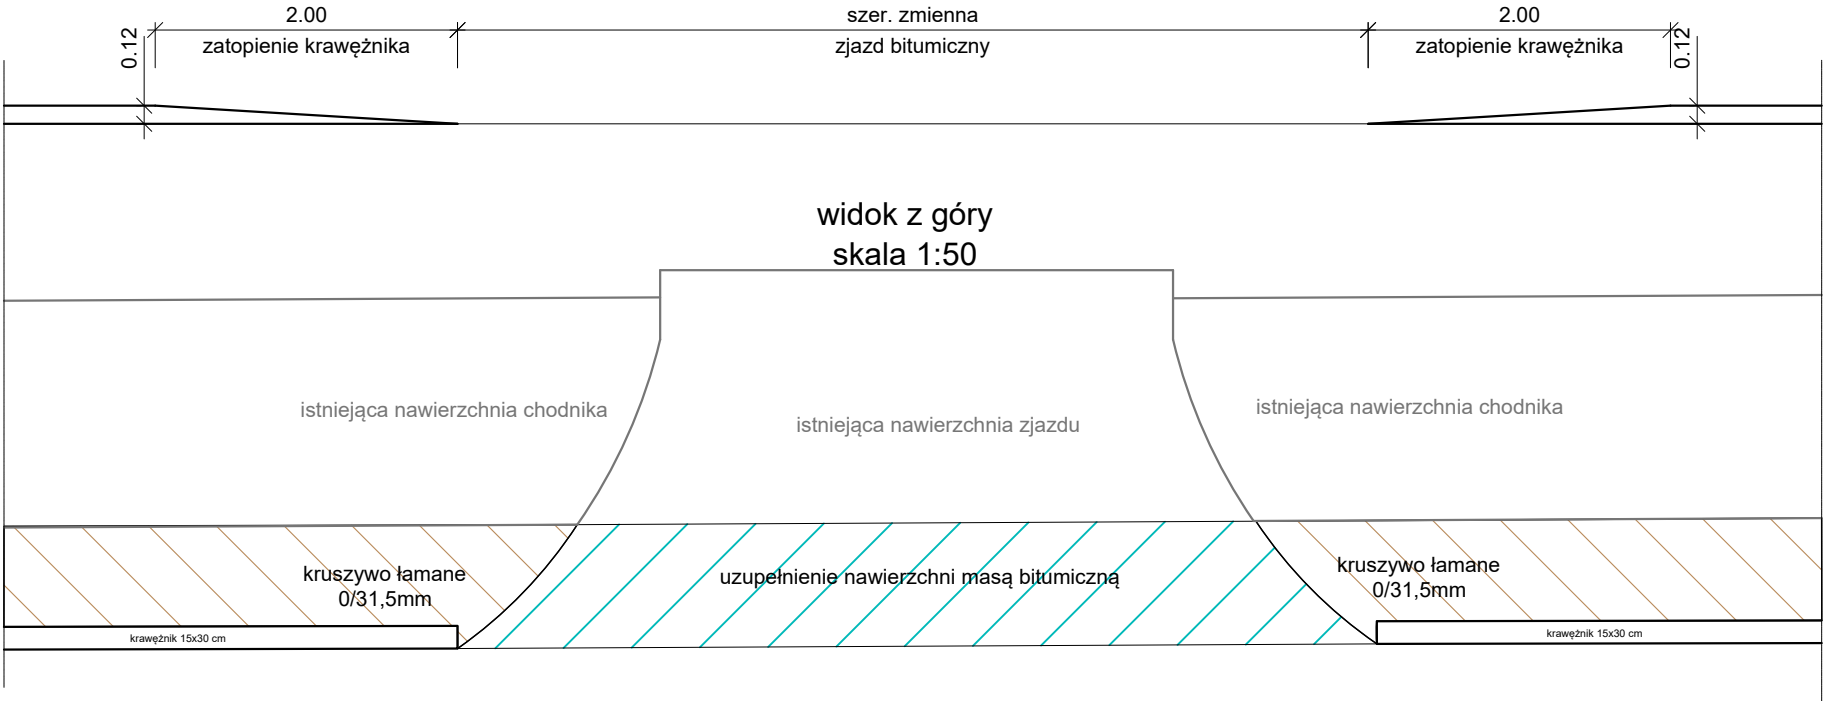

szczegół wykonania przebudowy zjazdów
bitumicznych od km: 0+070,00 do km: 0+910,00
po stronie chodnika odsuniętego od jezdni
widok z przodu
skala 1:50

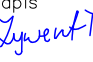

jednostka projektowa	 D A D A A D A M C H M I E L E W S K I		WŁAŚCICIEL: ADAM CHMIELEWSKI UL. ROTMISTRZA WITOLDA PILECKIEGO 16/25 62-400 SŁUPCA TEL: +48 63 241 01 74 KOM: +48 506 713 806 E-MAIL: biuro@acd droga.pl WWW: www.acdroga.pl	
PRAWA AUTORSKIE ZASTRZEŻONE COPY RIGHTS RESERVED Przedmiotowy projekt chroniony jest prawem autorskim zgodnie z art. 1 Ustawy o Prawie Autorskim i Prawach Pokrewnych z dnia 4 lutego 1984 r. (dz. U. nr 34 poz. 83)				
zadanie	PRZEBUDOWA DROGI GMINNEJ NR 329024P NA ODCINKU ŚRÓDKA – KRZYŻOWNIKI			
obiekt	Droga gminna nr 329024P			
inwestor	 GMINA KLESZCZEWO ul. Poznańska 4 63 – 005 Kleszczewo			
rysunek	PRZEKROJE NORMALNE			
projektant branży drogowej	inż. Adam Chmielewski			podpis
	WKP/0231/POOD/06 w specjalności drogowej			
opracował	Tomasz Zywert			podpis
				
opracował	inż. Agnieszka Jasińska			podpis
				
opracował	mgr inż. Dominik Juszcak			podpis
				
stadium	branża	skala	data	nr rysunku
Projekt wykonawczy	Drogowa	1: 25 1: 50	10.2022	3.2