




WIDOK Z PRZODU

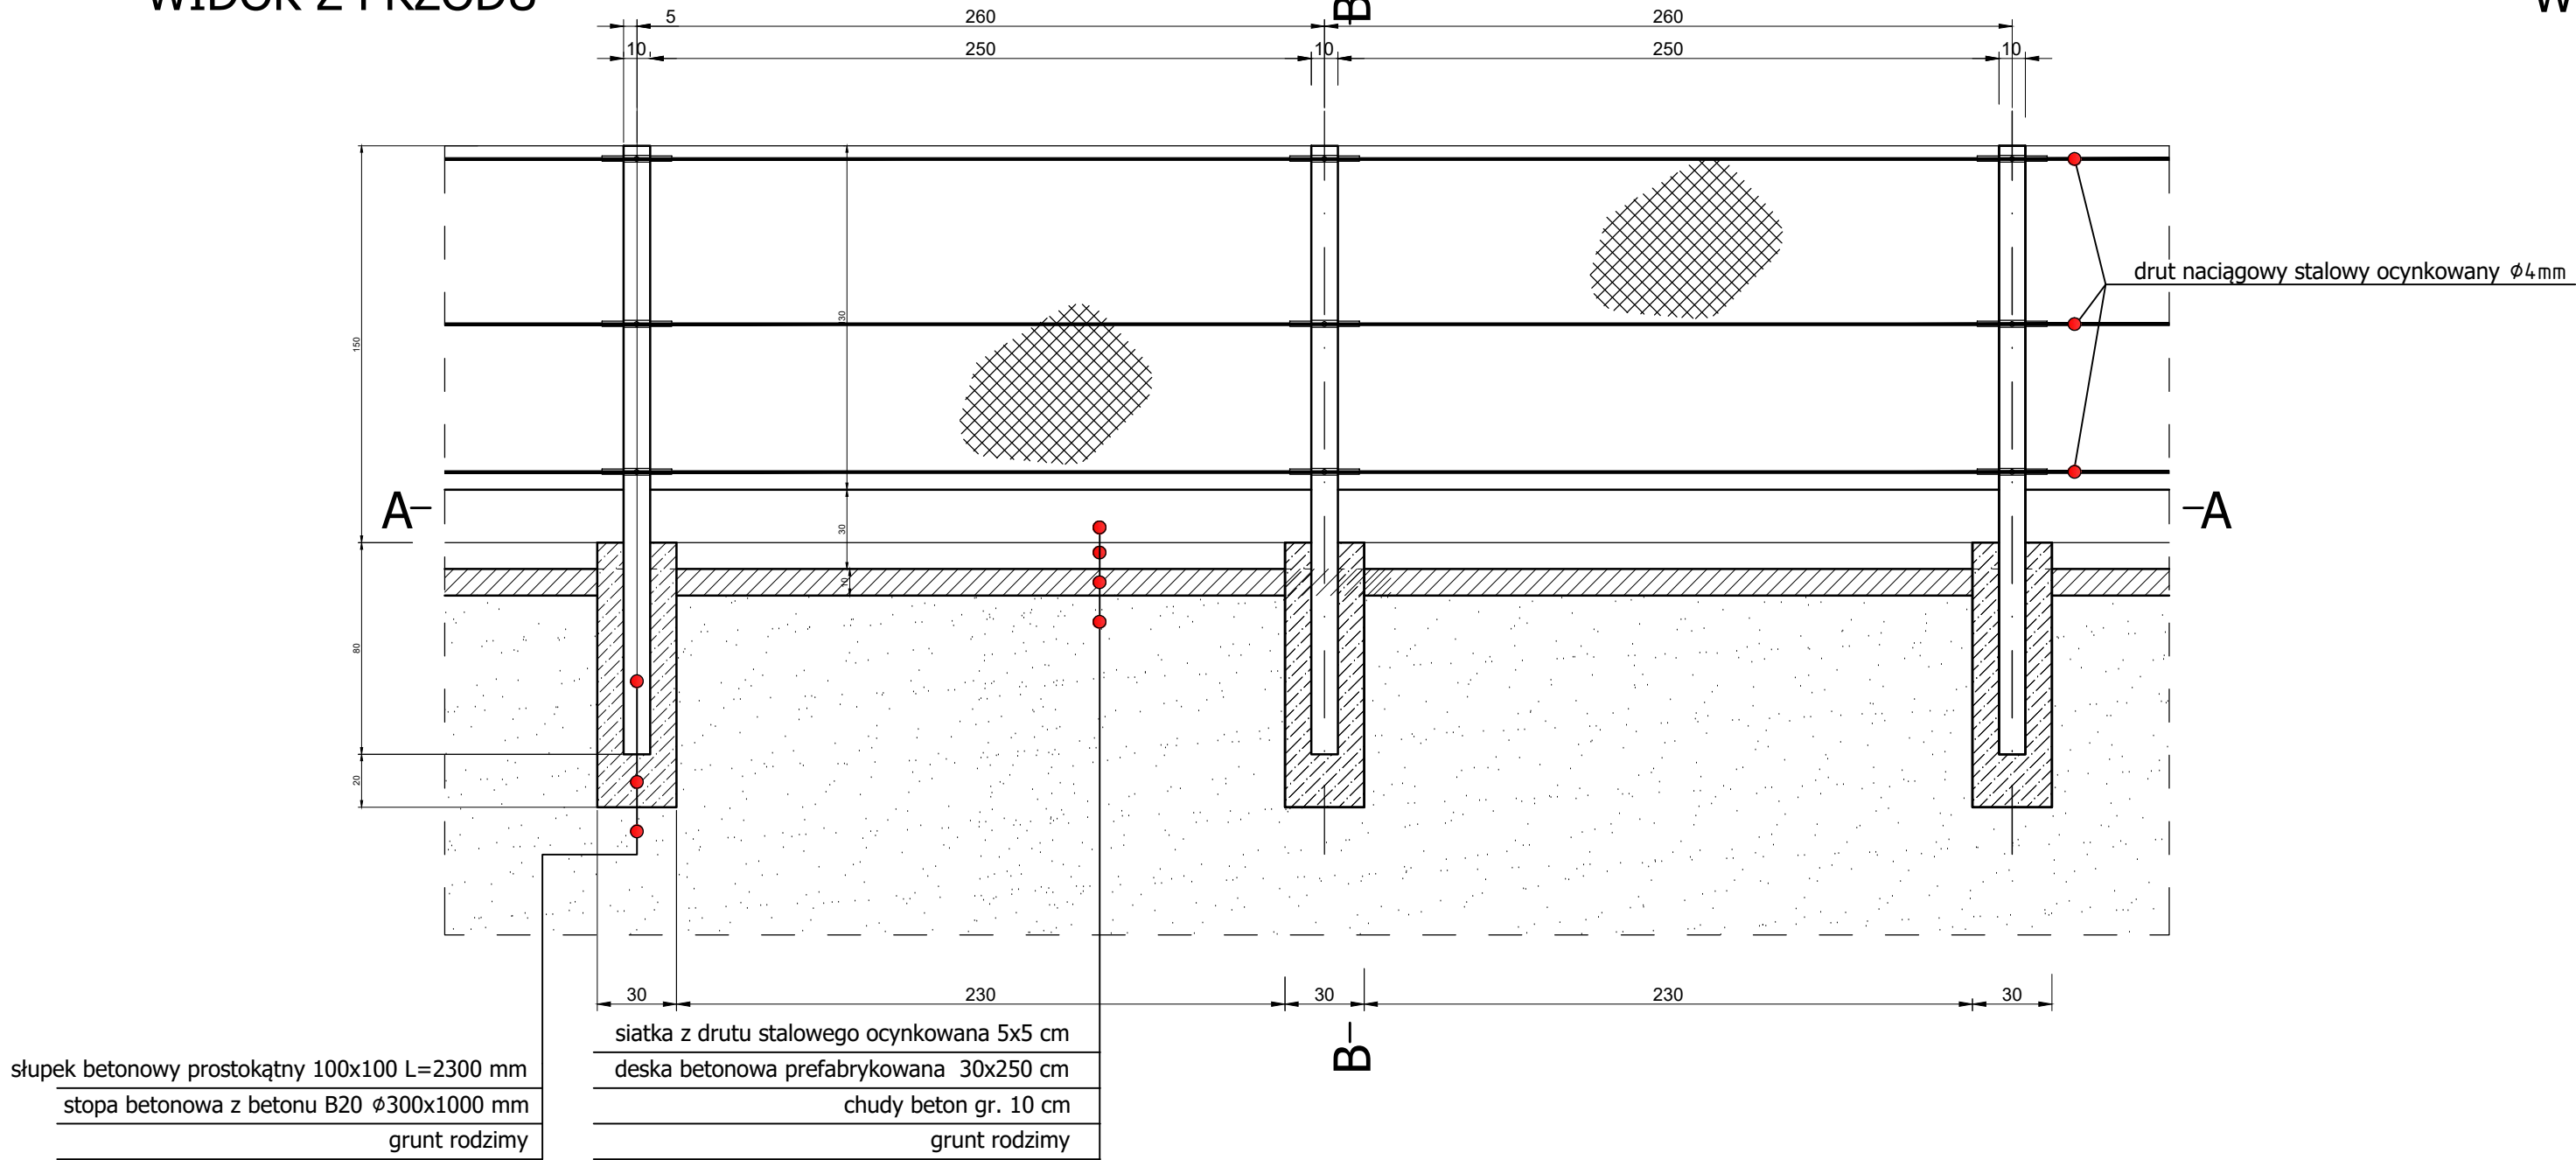

WIDOK Z BOKU "B-B"

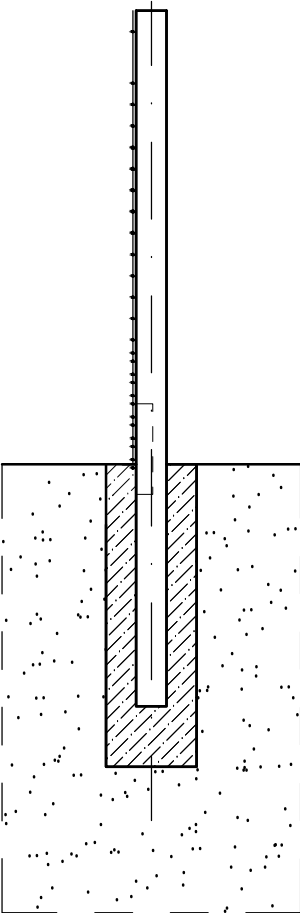

WIDOK Z GÓRY A-A

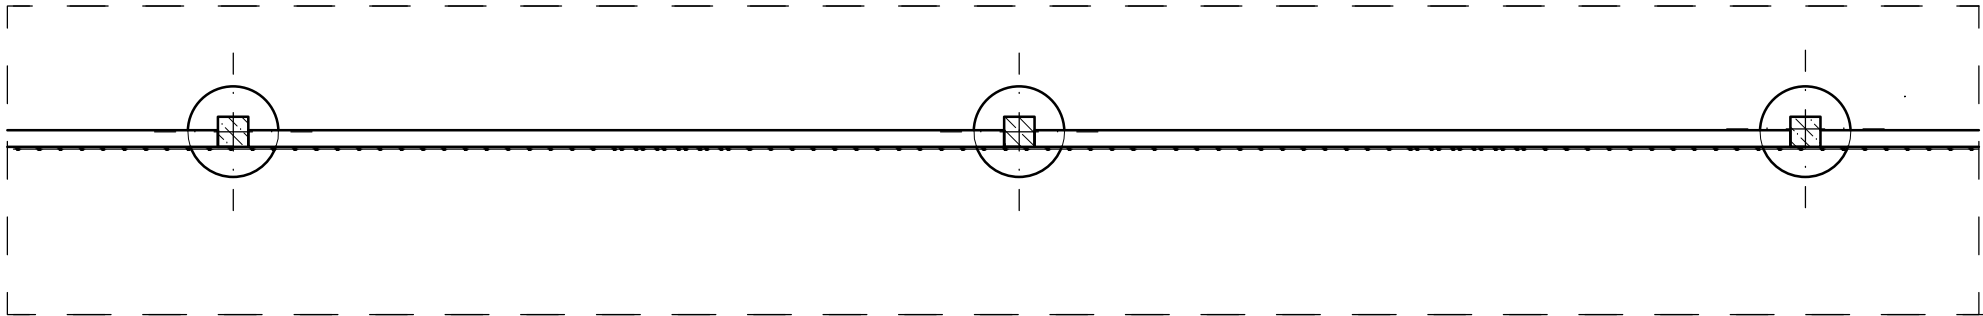

<b>PPU</b> Mar Bud Mariusz Borowski		www.projekty-budowlane.eu tel. 695 449 444, 24 275 50 12, e-mail: biuro@projekty-budowlane.eu	
NAZWA PROJEKTU: „Budowa ogrodzenia w Leśnictwie Brodniczka oraz Kamienica”			
INWESTOR: Nadleśnictwo Skrwilno, ul. Leśna 5 87-510 Skrwilno			
FUNKCJA:	IMIĘ I NAZWISKO:	NR UPRAWNIEŃ:	PODPIS:
PROJEKTANT: inż. Mariusz Borowski		MAZ/0094/ZHOK/10	
TYTUŁ RYSUNKU:  SZCZEGÓŁ PRZĘŚŁA OGRODZENIA Z SIATKI		DATA: 07 - 2022	BRANŻA / NUMER RYS.:  A2
		SKALA: 1:25	