

DECYZJA nr 12/2023
O USTALENIU LOKALIZACJI INWESTYCJI CELU PUBLICZNEGO

Na podstawie art.104 ustawy z dnia 14 czerwca 1960r. kodeks postępowania administracyjnego (t.j. Dz. U. z 2023 r. poz. 775 z późn. zm.) oraz art.50 ust. 1-2, art.51 ust.1 i art.53 ust.3-4 ustawy z dnia 27 marca 2003r. o planowaniu i zagospodarowaniu przestrzennym (t.j. Dz. U. z 2023 r. poz. 977 z późn. zm.),

po rozpatrzeniu wniosku

Gminy Nowy Staw, ul. Gen. Józefa Bema 1, 82-230 Nowy Staw,
pismo z dn. 11.08.2023r. (data wpływu 16.08.2023r.; l.dz. 3980/2023),
uzupełnione pismem z dn.23.08.2023r. (data wpływu 23.08.2023r.; l.dz.4157/2023),

BURMISTRZ NOWEGO STAWU
ustala

dla Gminy Nowy Staw, ul. Gen. Józefa Bema 1, 82-230 Nowy Staw,
następujące warunki lokalizacji inwestycji celu publicznego
polegającej na przebudowie ul. Zwycięstwa wraz z infrastrukturą techniczną
w ramach zadania: Remont i przebudowa nawierzchni wraz z częścią infrastruktury ulic: Zwycięstwa,
Kopernika, Wita Stwosza, Powstańców, Grunwaldzkiej i części północnej ulicy Bema w Nowym Stawie,
na działkach ewidencyjnych oznaczonych jako
nr 128, 127/9, 127/8, 139, 171/7, 171/5, 101 obręb 1 Nowy Staw, gm. Nowy Staw.

1. Teren inwestycji:

- na terenie działek nr 128, 127/9, 127/8, 139, 171/7, 171/5, 101 obręb 1 Nowy Staw, gm. Nowy Staw.

2. Warunki urbanistyczne:

- 1) ustala się przebudowę publicznych dróg gminnych wraz z budową i przebudową infrastruktury technicznej,
- 2) dopuszcza się budowę nowych oraz wykorzystanie, przebudowę, rozbudowę oraz ewentualną likwidację istniejących sieci uzbrojenia terenu i urządzeń inżynierskich.

3. Warunki wynikające z przepisów szczególnych:

Przedmiotowa inwestycja winna być projektowana i realizowana zgodnie z:

- 1) Ustawą z dn. 07.07.1994r. Prawo budowlane (t.j. Dz. U. z 2023r. poz. 682 z późn. zm.),
- 2) Rozporządzeniu Ministra Infrastruktury z dn. 12.04.2002r. w sprawie warunków technicznych, jakim powinny odpowiadać budynki i ich usytuowanie (t.j. Dz.U. z 2022r. poz. 1225 z późn. zm.)
- 3) Ustawą z dn. 21.03.1985r. o drogach publicznych (t.j. Dz. U. z 2023r. poz. 645 z późn. zm.),
- 4) Rozporządzeniem Ministra Infrastruktury z dnia 24 czerwca 2022 r. w sprawie przepisów techniczno-budowlanych dotyczących dróg publicznych (Dz. U. z 2022r. poz. 1518),
- 5) Ustawą z dn. 20.06.1997 r. Prawo o ruchu drogowym (Dz. U. z 2023 r. poz. 1047 z późn. zm.),
- 6) Rozporządzeniem Rady Ministrów z dn. 01.06.2004 r. w sprawie określenia warunków udzielania zezwoleń na zajęcie pasa drogowego (Dz. U. z 2016, poz. 1264),
- 7) Ustawą z dnia 23.07.2003r. o ochronie zabytków i opiece nad zabytkami (t.j. Dz. U. z 2022r. poz. 840 z późn. zm.),
- 8) Rozporządzeniem Ministra Kultury i Dziedzictwa Narodowego z dn. 02.08.2018r. w sprawie prowadzenia prac konserwatorskich, prac restauratorskich i badań konserwatorskich przy zabytku wpisanym do rejestru zabytków albo na Listę Skarbów Dziedzictwa oraz robót budowlanych, badań architektonicznych i innych działań przy zabytku wpisanym do rejestru zabytków, a także badań archeologicznych i poszukiwań zabytków (Dz.U. z 2018r. poz. 1609),
- 9) Ustawą z dn. 16.04.2004r. o ochronie przyrody (t.j. Dz.U. z 2022r. poz. 916 z późn. zm.),
- 10) Ustawą z dn. 27.04.2001r. Prawo ochrony środowiska (t.j. Dz. U. z 2022r. poz. 2556 z późn. zm.),
- 11) Ustawą z dn. 17.05.1989r. Prawo geodezyjne i kartograficzne (t.j. Dz. U. z 2021r. poz. 1990 z późn.zm.),
- 12) Ustawą z dn. 14.12.2012r. o odpadach (t.j. Dz.U. z 2022r. poz. 699 z późn. zm.),

- 13) Rozporządzeniem Ministra Klimatu i Środowiska z dn. 22.03.2023r. w sprawie szczegółowych warunków funkcjonowania systemu elektroenergetycznego (Dz.U. z 2023r. poz. 819),
- 14) obowiązującymi normami i innymi przepisami techniczno-budowlanymi.

4. Warunki wynikające z ochrony dziedzictwa kulturowego i zabytków oraz dóbr kultury współczesnej.

Teren objęty wnioskiem leży w strefie ochrony krajobrazu układu urbanistycznego miasta lokacyjnego, wpisanego do rejestru zabytków pod nr 1/76 z dn. 20.05.1976r. W związku z powyższym planowana inwestycja winna być zgodna z Ustawą z dnia 23.07.2003r. o ochronie zabytków i opiece nad zabytkami (t.j. Dz. U. z 2022r. poz. 840 z późn. zm.) oraz Rozporządzeniem Ministra Kultury i Dziedzictwa Narodowego z dn. 02.08.2018r. w sprawie prowadzenia prac konserwatorskich, prac restauratorskich i badań konserwatorskich przy zabytku wpisanym do rejestru zabytków albo na Listę Skarbów Dziedzictwa oraz robót budowlanych, badań architektonicznych i innych działań przy zabytku wpisanym do rejestru zabytków, a także badań archeologicznych i poszukiwań zabytków (Dz.U. z 2018r. poz. 1609).

5. Warunki wynikające z ochrony przyrody i krajobrazu:

Planowane zamierzenie inwestycyjne nie jest kwalifikowane do przedsięwzięć mogących zawsze znacząco lub mogących potencjalnie znacząco oddziaływać na środowisko w rozumieniu Rozporządzenia Rady Ministrów z dnia 10 września 2019 r. w sprawie przedsięwzięć mogących znacząco oddziaływać na środowisko (Dz. U. z 2019r. poz. 1839 z późn. zm.).

6. Warunki obsługi w zakresie infrastruktury technicznej i komunikacji:

- 1) obsługa planowanej inwestycji w zakresie infrastruktury technicznej za pośrednictwem istniejących przyłączy i instalacji. Ewentualną budowę, przebudowę sieci, przyłączy i instalacji należy prowadzić na warunkach określonych przez gestorów sieci,
- 2) usuwanie bytowych odpadów stałych – zgodnie z przepisami odrębnymi.

7. Wymagania dotyczące ochrony gruntów rolnych i leśnych – nie dotyczy:

Objęty wnioskiem teren stanowi drogi (dr) i grunty budowlane B.

8. Wymagania dotyczące ochrony interesów osób trzecich:

- 1) Zgodnie z art. 5 ust.1 Ustawy z dn. 07.07.1994r. Prawo budowlane (t.j. Dz. U. z 2023r. poz. 682 z późn. zm.),
- 2) należy uzyskać pisemne zgody właścicieli nieruchomości w wypadku konieczności wejścia na ich teren, a po wykonaniu prac teren przywrócić do stanu pierwotnego.

9. Wymagane uzgodnienia do projektu budowlanego:

- 1) narada koordynacyjna organizowana przez starostę zgodnie z art. 28b ust. 1 ustawy z dn. 17.05.1989r. Prawo geodezyjne i kartograficzne (t.j. Dz. U. z 2021r. poz. 1990 z późn. zm.),
- 2) gestorzy sieci przebiegających przez teren inwestycji w wypadku kolizji sieci lub w wypadku wykorzystania, rozbudowy, przełożenia oraz ewentualnej likwidacji istniejących, wewnętrznych sieci uzbrojenia terenu i urządzeń inżynierskich,
- 3) inne wynikające z przepisów odrębnych.

10. Linie rozgraniczające teren inwestycji:

Integralną częścią niniejszej decyzji jest mapa z terenem inwestycji oznaczonym linią przerywaną koloru czarnego.

UZASADNIENIE:

Zgodnie z art.50 ust. 1 ustawy z dnia 27 marca 2003r. o planowaniu i zagospodarowaniu przestrzennym (t.j. Dz. U. z 2023 r. poz. 977), inwestycja celu publicznego jest lokalizowana na podstawie planu miejscowego, a w przypadku jego braku - w drodze decyzji o ustaleniu lokalizacji inwestycji celu publicznego.

Zgodnie z art. 53 ust. 4 ustawy o planowaniu i zagospodarowaniu przestrzennym projekt decyzji uzgodniono z:

1. Pomorskim Wojewódzkim Konserwatorem Zabytków, ul. Dyrekcyjna 2/4, 80-852 Gdańsk - postanowienie nie wpłynęło w ustawowo ustalonym terminie, uzgodnienie uznaje się za dokonane w zakresie obszarów objętych ochroną konserwatorską (art. 53 ust. 4 pkt 2),
2. Burmistrzem Nowego Stawu - uzgodnienie bez uwag w zakresie dostępu do drogi publicznej (art. 53 ust. 4 pkt 9),

3. Centralnym Portem Komunikacyjnym Sp. z o.o. Al. Jerozolimskie 142B, 02-305 Warszawa - postanowienie nie wpłynęło w ustawowo ustalonym terminie, uzgodnienie uznaje się za dokonane bez uwag w zakresie dotyczącym lokalizacji Inwestycji i Inwestycji Towarzyszących oraz obszaru otoczenia Centralnego Portu Komunikacyjnego, na podstawie przepisów o Centralnym Porcie Komunikacyjnym (art.53 ust.4 pkt 16).

Z uwagi na fakt, iż w odniesieniu do przedmiotowej inwestycji nie zachodzą okoliczności określone w art. 53 ust. 4 pkt 1, 3+8, 9a+15 ustawy, odstąpiono od uzgodnienia niniejszej decyzji z organami wskazanymi w tych przepisach.

Projekt niniejszej decyzji opracował dr hab. inż. arch. Daniel Załuski, prof. PG, wpisany na listę Północnej Okręgowej Izby Urbanistów z siedzibą w Gdańsku pod nr G-012/2002.

Załącznik:

1. załącznik graficzny.



BURMISTRZ

Jerzy Szalach

POUCZENIE:

1. W związku z art. 65 ustawy z dnia 27 marca 2003r. o planowaniu i zagospodarowaniu przestrzennym (t.j. Dz. U. z 2023 r. poz. 977 z późn. zm.):
 - 1) organ, który wydał decyzję o warunkach zabudowy albo decyzję o ustaleniu lokalizacji celu publicznego, stwierdza jej wygaśnięcie, jeżeli inny wnioskodawca uzyskał pozwolenie na budowę lub dla tego terenu uchwalono plan miejscowy, którego ustalenia są inne niż w wydanej decyzji,
 - 2) przepisu powyższego nie stosuje się, jeżeli została wydana ostateczna decyzja o pozwoleniu na budowę,
 - 3) stwierdzenie wygaśnięcia decyzji, o których mowa w ust. 1, następuje w trybie art. 162 §1, pkt 1 Kodeksu postępowania administracyjnego.
2. Zgodnie z art. 33 Ustawy z dn. 07.07.1994r. Prawo budowlane (t.j. Dz. U. z 2023r. poz. 682 z późn. zm.) wniosek wraz z właściwymi załącznikami należy złożyć w Starostwie Powiatowym w Malborku, pl. Słowiański 17, 82-200 Malbork, w terminie ważności niniejszej decyzji. Zgodnie z art. 34 ust. 1 powyższej ustawy projekt budowlany powinien spełniać wymagania określone w decyzji o warunkach zabudowy i zagospodarowania terenu.
3. Decyzja niniejsza nie rodzi praw do terenu oraz nie narusza prawa własności i uprawnień osób trzecich.
4. Wnioskodawcy, który nie uzyskał prawa do terenu, nie przysługuje roszczenie o zwrot nakładów poniesionych w związku z otrzymaną decyzją o warunkach zabudowy.
5. Zgodnie z art. 127 §1 i 2 oraz art. 129 §1 i 2 kpa od niniejszej decyzji przysługuje stronom prawo wniesienia odwołania do Samorządowego Kolegium Odwoławczego w Gdańsku za pośrednictwem Burmistrza Nowego Stawu w terminie 14 dni od daty jej doręczenia. Zgodnie z art. 127a § 1 i 2 kpa każda ze stron postępowania może w trakcie biegu terminu do wniesienia odwołania zrzec się tego prawa. Z dniem doręczenia organowi administracji publicznej oświadczenia o zrzeczeniu się prawa do wniesienia odwołania przez ostatnią ze stron postępowania, decyzja staje się ostateczna i prawomocna. Zgodnie z art. 130 §1 kpa przed upływem terminu do wniesienia odwołania decyzja nie ulega wykonaniu.
6. Podmiot, który wystąpił z wnioskiem o wydanie decyzji o warunkach zabudowy lub o ustalenie lokalizacji inwestycji celu publicznego, może wnieść żądanie wymierzenia kary, o której mowa w art. 51 ust. 2e ustawy z dnia 27 marca 2003 r. o planowaniu i zagospodarowaniu przestrzennym.
7. Powyższa decyzja nie podlega opłacie skarbowej na podstawie art.7 pkt. 3, ustawy z dnia 16 listopada 2006 r. o opłacie skarbowej (tekst jedn.: Dz. U. z 2022 r., poz. 2142 z późn. zm.).

Otrzymują:


1. Wnioskodawca: Gmina Nowy Staw, ul. Gen. Józefa Bema 1, 82-230 Nowy Staw (BUI),
2. PP a/a.

Klauzula informacyjna

Administratorem danych w Urzędzie Miejskim w Nowym Stawie jest Burmistrz Nowego Stawu. Podstawą przetwarzania danych są kompetencje gminy wynikające z ustawy o samorządzie gminnym, a cel przetwarzania danych nie wykracza poza te kompetencje. Szczegółową podstawę prawną zawarto w treści niniejszego dokumentu. Dane mogą być przekazane podmiotom uprawnionym do ich otrzymania przepisami prawa lub na podstawie umowy, np. na serwis systemów informatycznych. Dane przechowywane będą przez okres niezbędny do realizacji celu dla którego zostały zebrane. Na zasadach art. od 15 do 22 RODO można wnieść skargę do organu nadzoru, wnieść sprzeciw wobec przetwarzania, żądać dostępu do danych, ich sprostowania, ograniczenia przetwarzania, usunięcia, przeniesienia danych, cofnąć zgodę na przetwarzanie, gdy podstawą przetwarzania danych była zgoda. Obowiązek podania danych może wynikać wyłącznie z wymagań ustawowych, chyba że jest warunkiem zawarcia umowy. W razie konieczności uszczegółowienia powyższych informacji można zapoznać się z klauzulami informacyjnymi dostępnymi w Urzędzie, na stronach www.nowystaw.pl, www.bip.nowystaw oraz w siedzibie urzędu na tablicach informacyjnych lub skontaktować się z Inspektorem Ochrony Danych Osobowych Anną Skowron - iod@nowystaw.pl

Załącznik graficzny
do decyzji o ustaleniu lokalizacji
inwestycji celu publicznego
nr PP.6733.13.2023.MP

0 10 20 30 40 50m Skala 1:1000

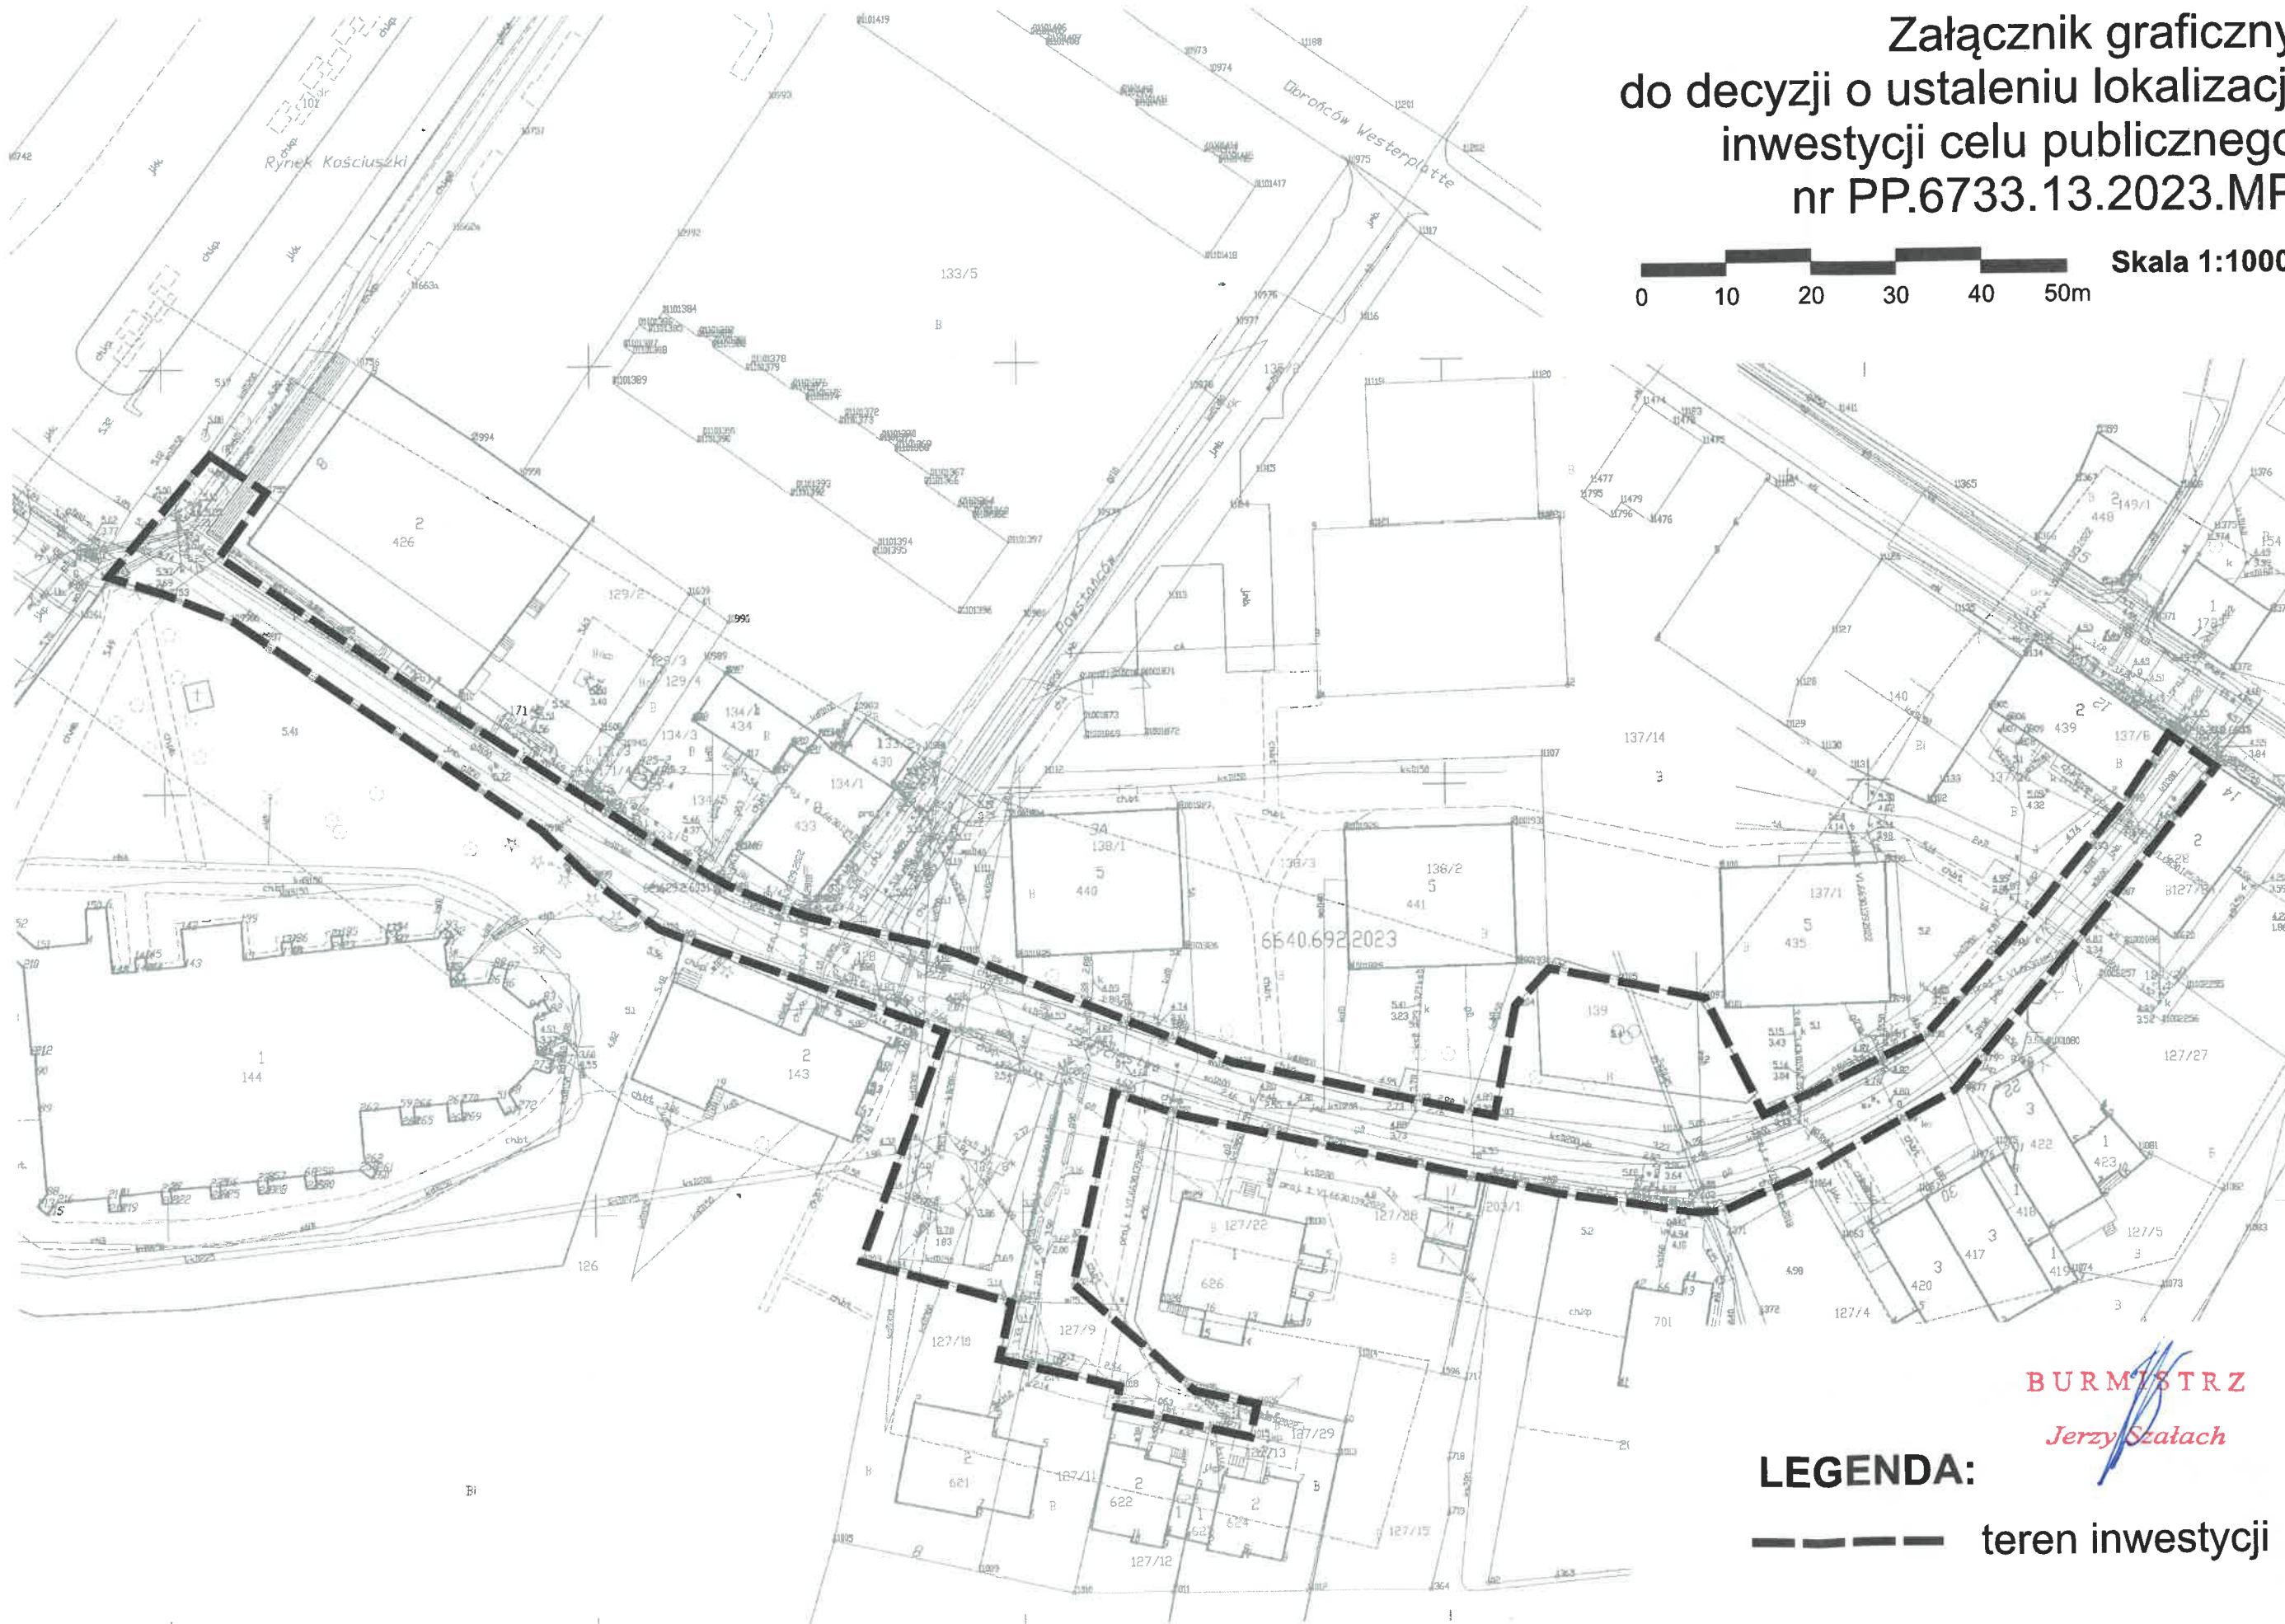

BURMISTRZ

Jerzy Szlach

LEGENDA:

— — — — — teren inwestycji