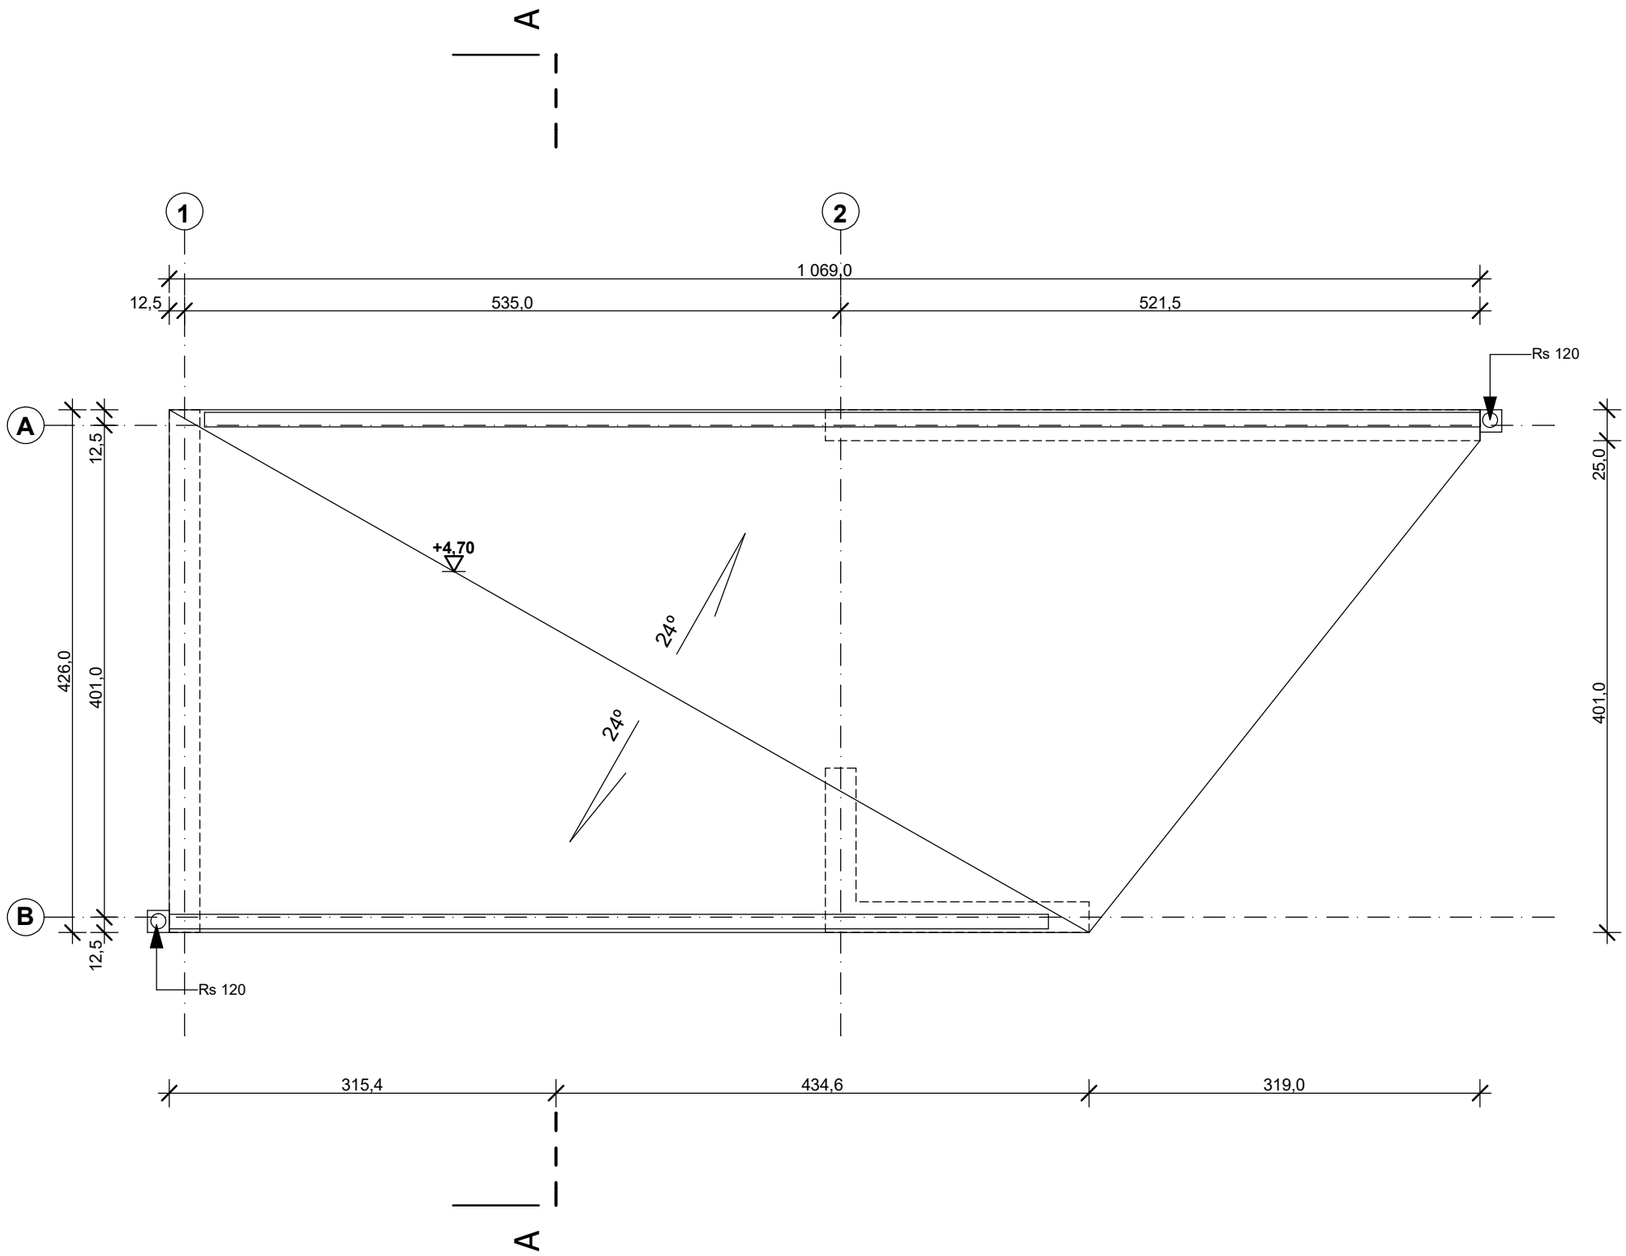

4Q DEKTON
PRACOWNIA ARCHITEKTONICZNA
ul.Królewicza Kazimierza 2i/3
71-552 Szczecin
tel. 601 887496
www.dekton.pl biuro@dekton.pl

nazwa inwestycji

Wiata rekreacyjna z miejscem odpoczynku dla rowerzystów

adres

Rosówek gmina Kołbaskowo
dz. nr 117/1 obręb 004 Kamieniec
jednostka Kołbaskowo

nazwa rysunku

RZUT DACHU

projektant

mgr inż. arch. Marzena Jaroszek
69/Sz/90

sprawdzający

mgr inż. arch. Joanna Wojtecka
202/Sz/89

branża	faza	
architektura	p.architektoniczno-budowlany	
data	**skala**	**nr rys.**
05.2022	1:50	**2a**

prawa autorskie zastrzeżone Ustawą o prawie autorskim i prawach pokrewnych Dz.U.nr 24 z dnia 04.02.1994 r.