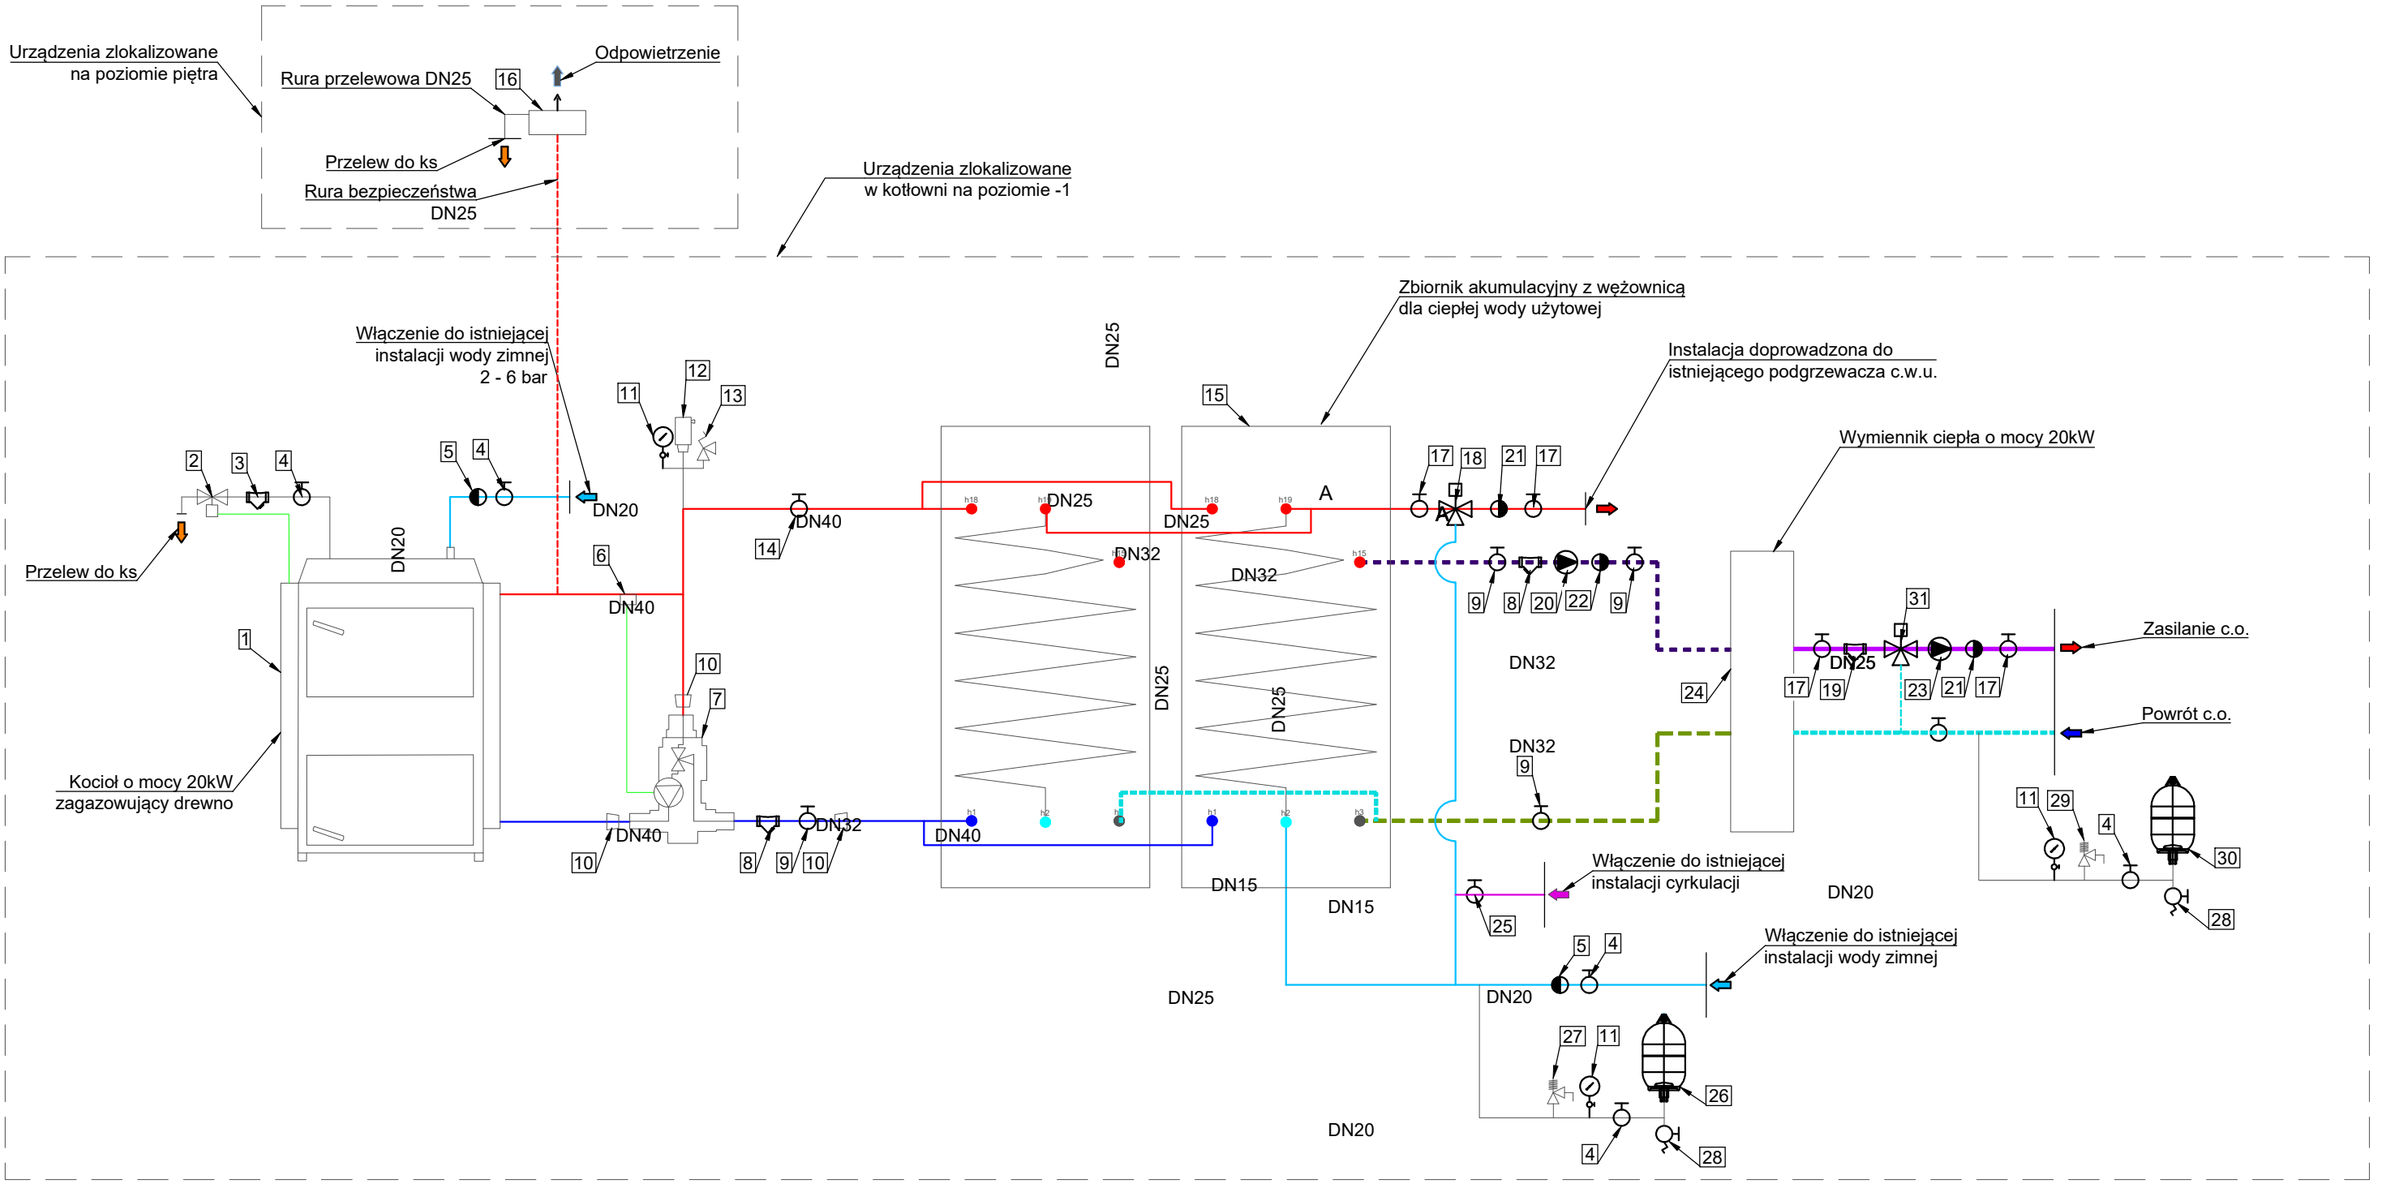

Legenda:

- Instalacja wody zimnej
- Zasilanie obiegu grzewczego
- Powrót obiegu grzewczego
- Cyrkulacja
- Okablowanie
- Instalacja naczyń przeponowych i zaworów bezpieczeństwa
- Zasilanie c.o.
- Powrót c.o.
- Zasilanie rozdzielacza
- Powrót rozdzielacza

Uwaga:
Opis poszczególnych elementów schematów zlokalizowany w zestawieniu materiałów

Jednostka projektowa:
KRZYSZTOF PADULA
PRACOWNIA PROJEKTOWA
ul. Królowej Jadwigi 63/4, 33-300 Nowy Sącz

Obiekt i adres:
Istniejący budynek mieszkalny jednorodzinny dwulokalowy
dz. ewid. nr 646/37, 646/38, obr. Obidza [0007],
jedn. ewid. Łącko

Stadium:
PROJEKT TECHNICZNY

Tytuł rysunku:
Schemat kotłowni

Skala:
-

Kod QR:

Projektant:
mgr inż. Krzysztof Padula
uprawnienia budowlane do projektowania
bez ograniczeń w specjalności sanitarnej
nr MAP/0304/PWBS/19

Data:
02.2024

Numer rysunku:
IS-03