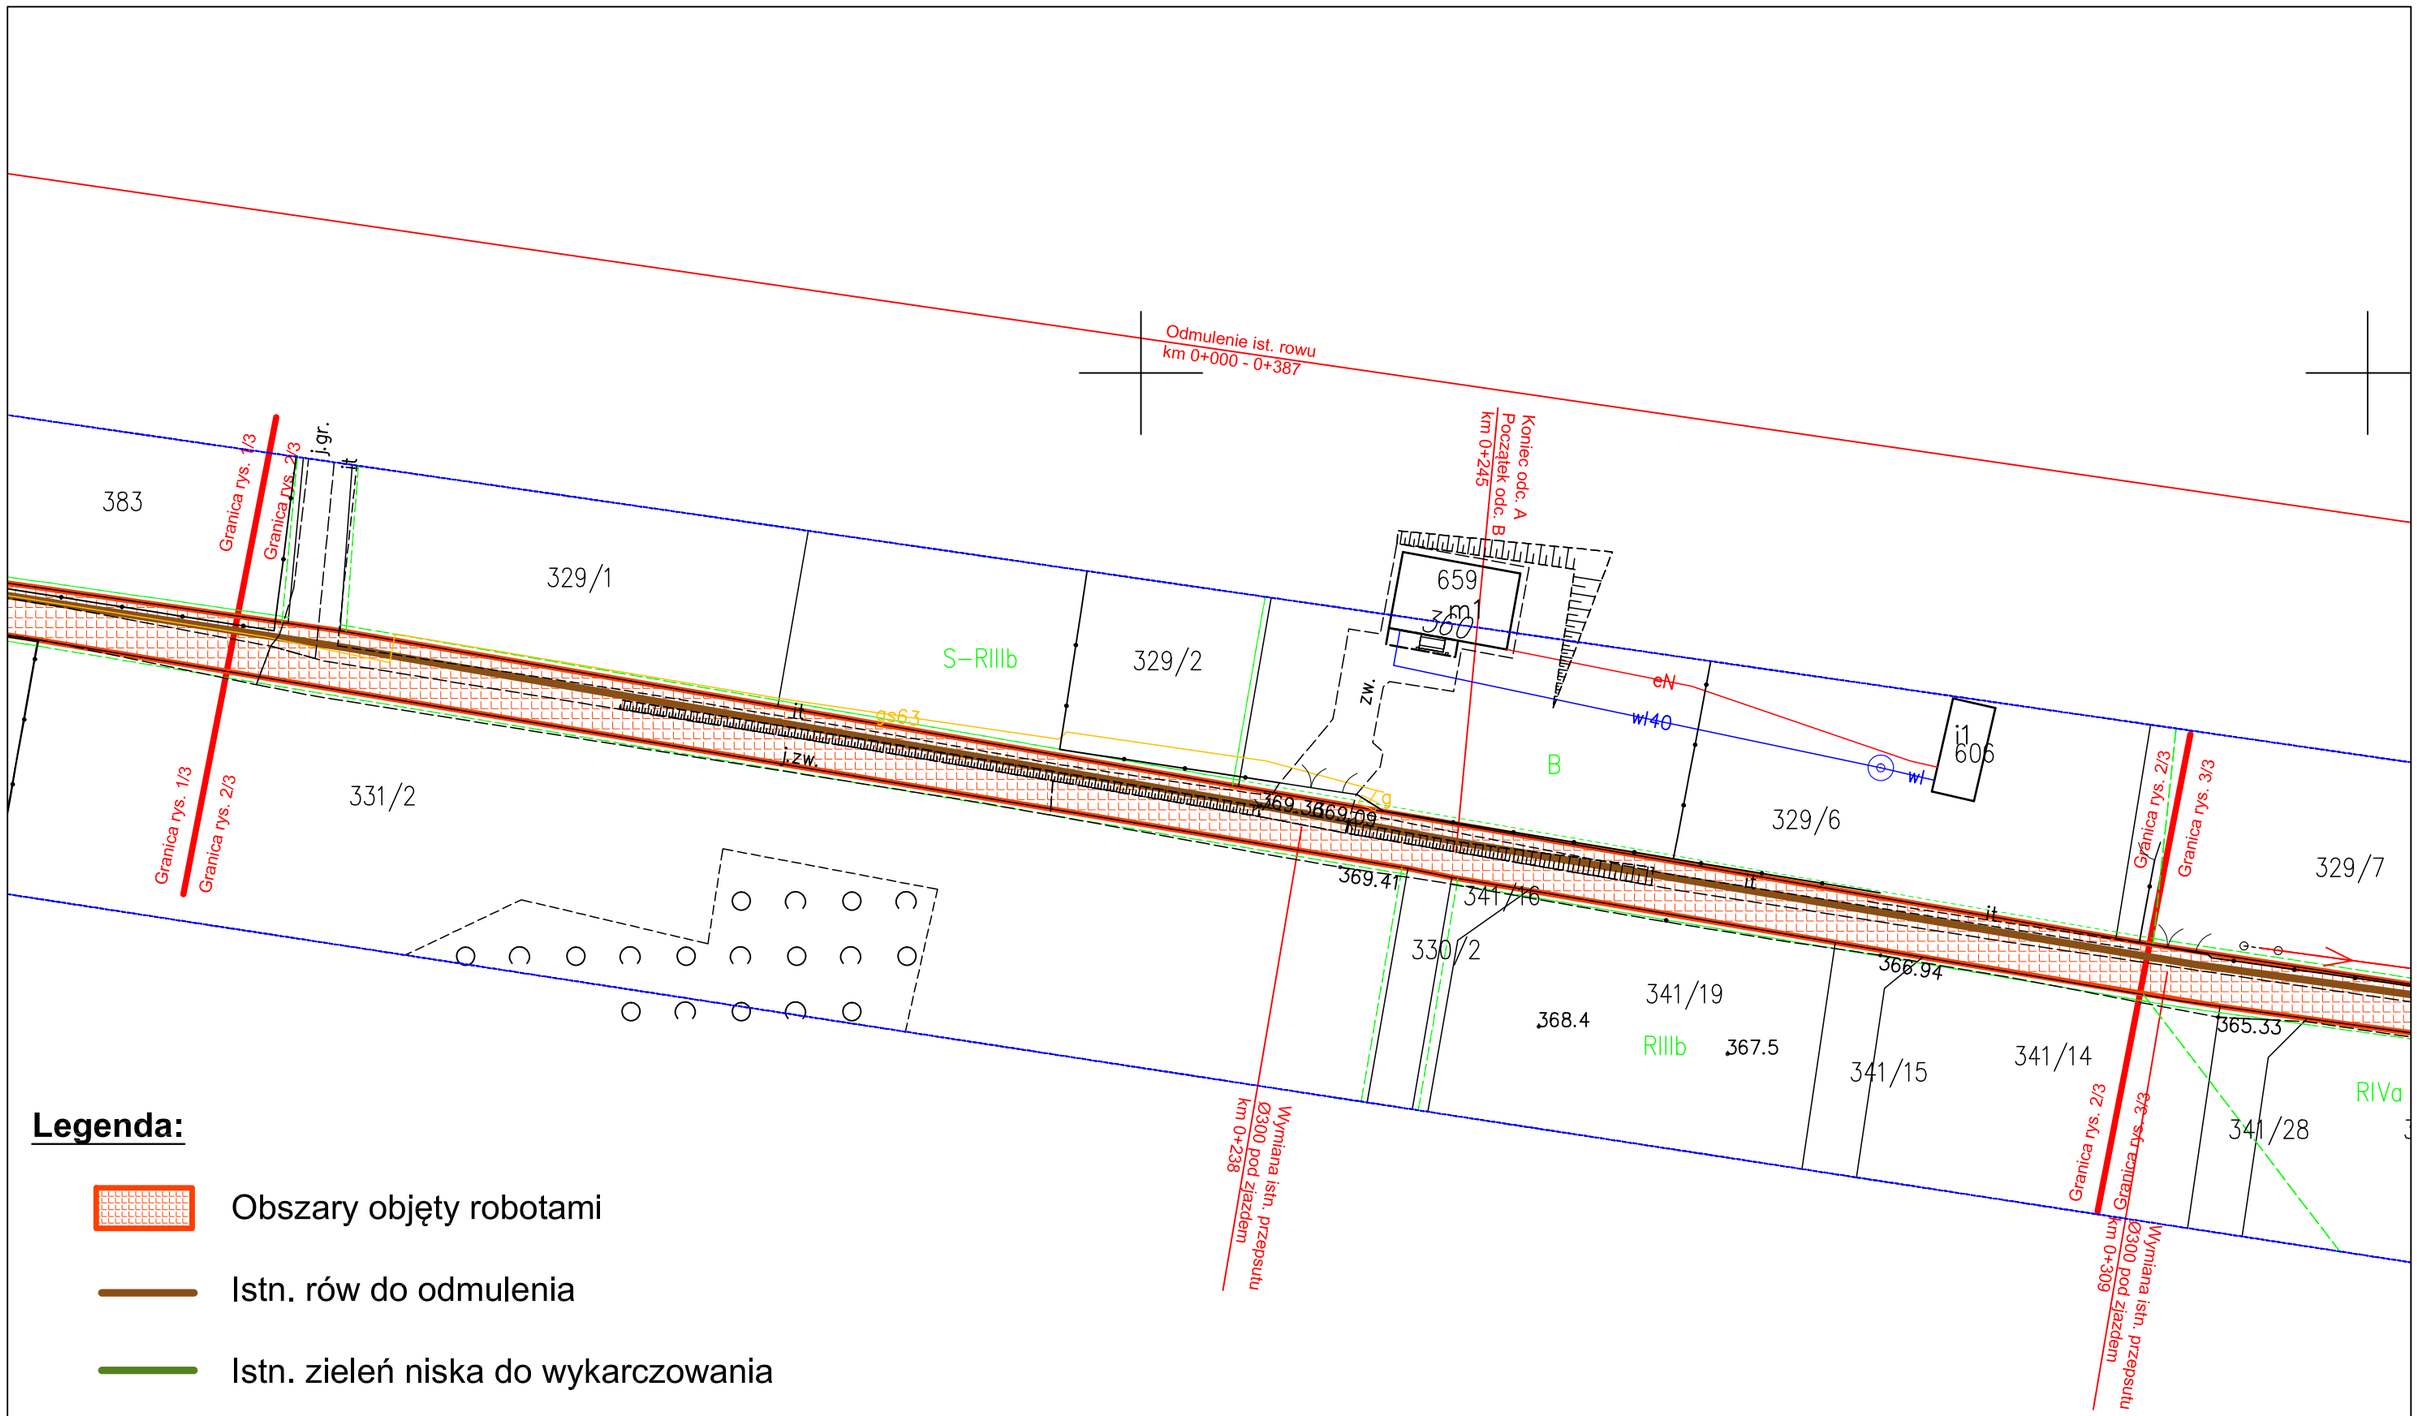

Legenda:

- Obszary objęty robotami
- Istn. rów do odmulenia
- Istn. zieleń niska do wykarczowania

Obiekt budowlany:	Modernizacja drogi wewnętrznej rolniczej na dz. nr 330/1 w m. Chorągwica, km 0+000 - 0+433			
Lokalizacja:	Gmina Wieliczka, obręb Chorągwica, dz. nr 330/1			
Inwestor:	GMINA WIELICZKA - Gminny Zarząd Dróg w Wieliczce ul. Lednicka 16a, 32-020 Wieliczka			Data: I. 2024 r.
Tytuł rysunku:	PLAN SYTUACYJNY CZ. 2/3			Skala: 1: 1 000
	Imię i nazwisko	Nr uprawnień	Podpis	
Projektował:	mgr inż. Jan Szura	UAN Upr. 366/88		Nr rysunku: 2.2