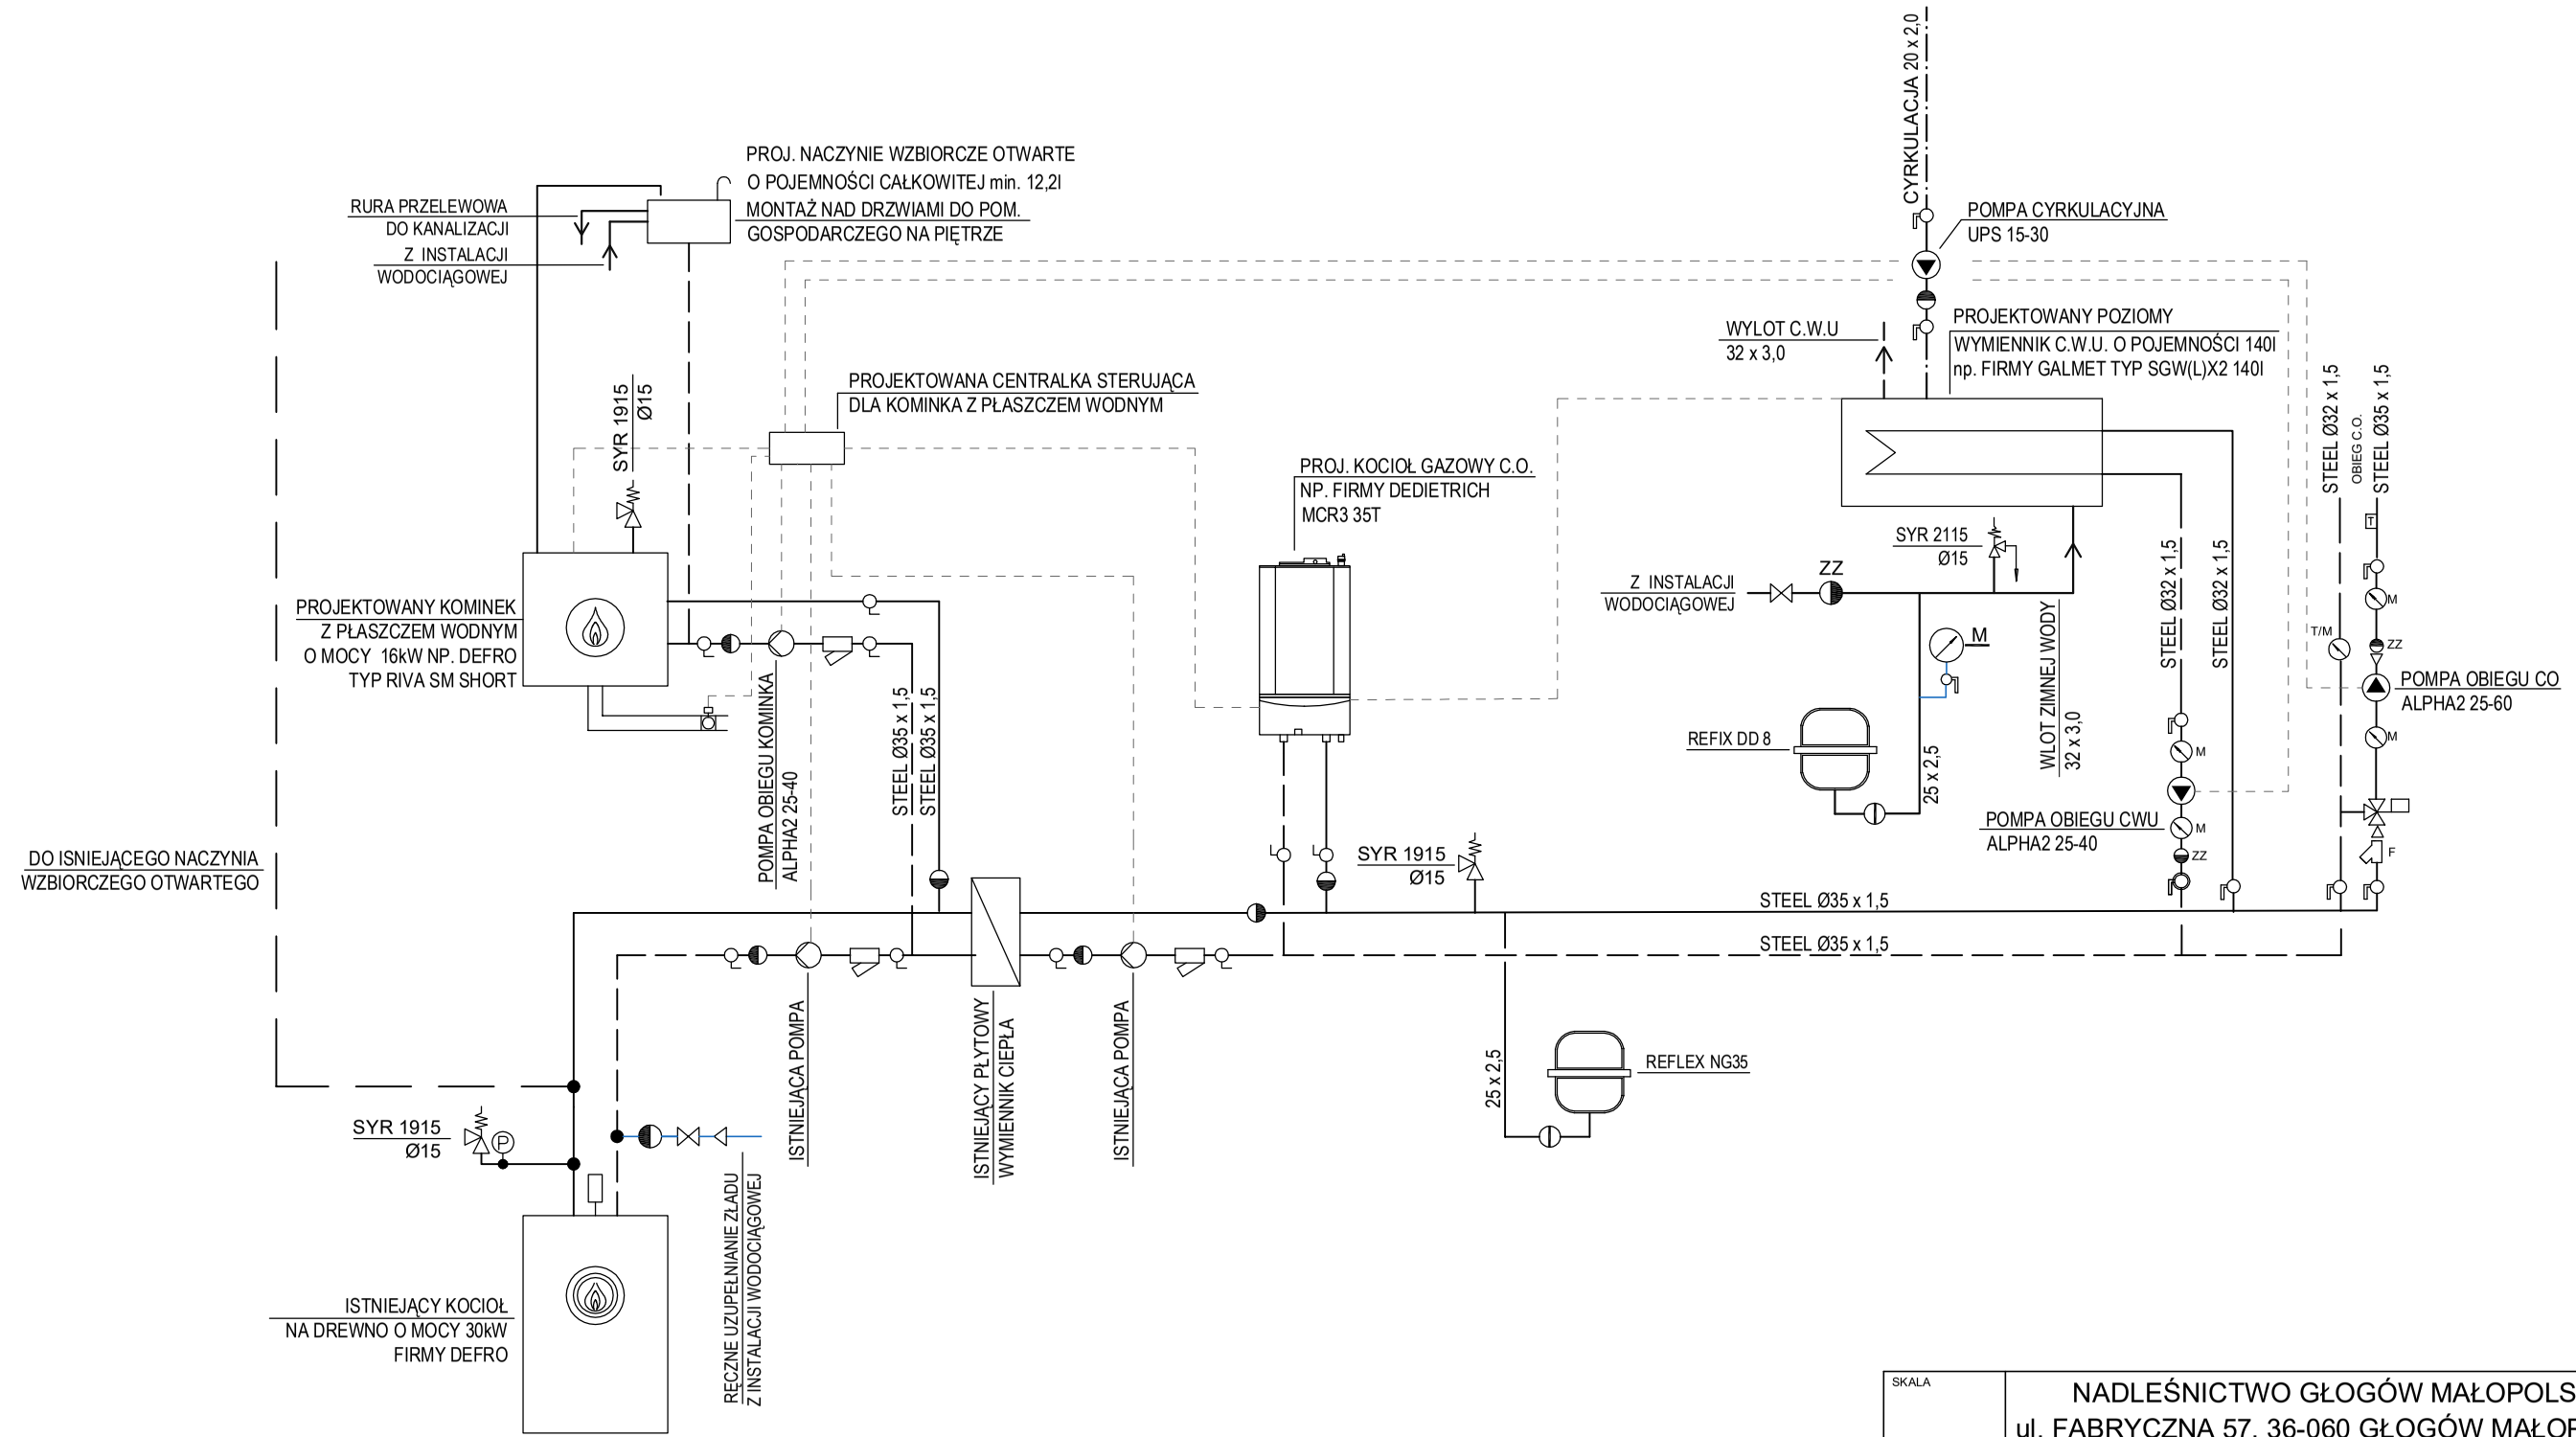

SKALA	NADLEŚNICTWO GŁOGÓW MAŁOPOLSKI ul. FABRYCZNA 57, 36-060 GŁOGÓW MAŁOPOLSKI			
OBIEKT	NADLEŚNICZÓWKA BUDYNEK MIESZKALNY JEDNORODZINNY-LEŚNICTWO BÓR ul. LEŚNA WOLA 15, 36-060 GŁOGÓW MŁP.			
NAZWA RYSUNKU	SCHEMAT TECHNOLOGICZNY URZĄDZEŃ KOTŁOWNI DLA POTRZEB C.O. I C.W.U.			
PROJEKTANT	mgr inż. M. MAJEWSKI	S-150/99	08.2021	
SPRAWDZAJĄCY	mgr inż. A. JUWA-MALCZYŃSKA	PDK/0183/POOS/11	08.2021	
RODZAJ INWESTYCJI BUDOWA	FAZA PROJEKT WYKONAWCZY	BRANŻA SANITARNA		NR RYS. 4.