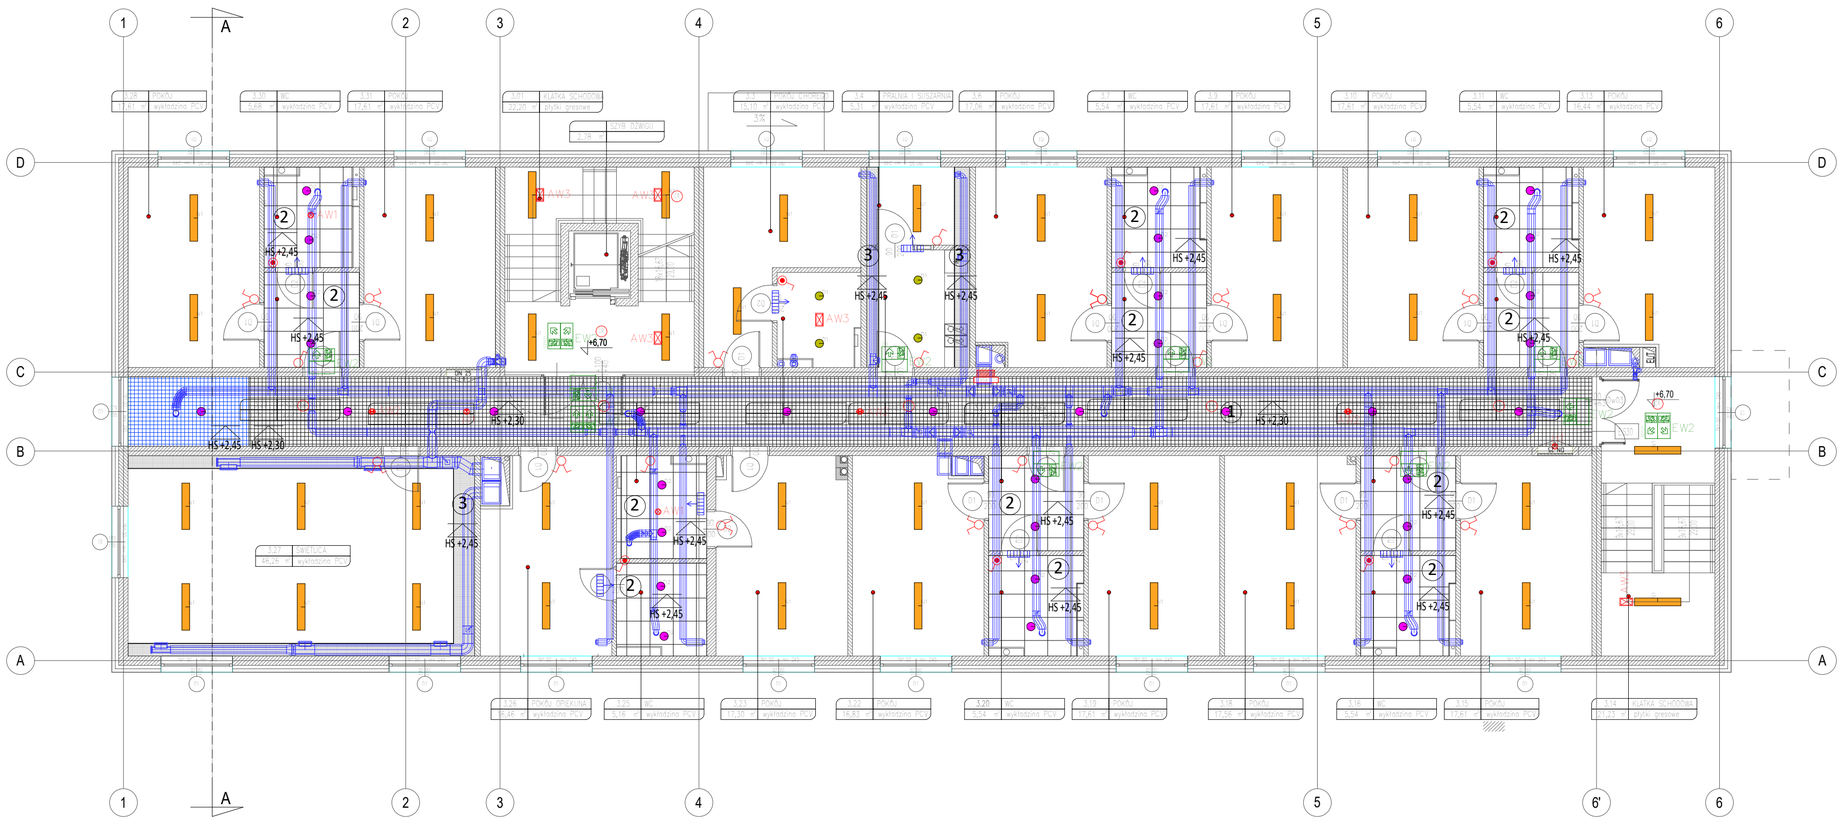

1 Sufity aluminiowe otwarte wykonane z blachy aluminiowej - kolor biały wg RAL

Charakterystyka wyrobu:
- rozmiar oczka w osi profilu - 100mm
- rozmiar oczka w świetle - 90mm
- ze względu na otwarty charakter wszelkie instalacje ppoż mogą być prowadzone ponad sufitem

Klasyfikacja ogniowa:
- Reakcja na ogień: A1 - dot. coil coating

Atesty i aprobaty:
- Reakcja na ogień: A1 - dot. coil coating
- Deklaracja Właściwości Użytkowych zgodna z normą PN - EN 13964:2014
- Atest Higieniczny PZH: HK/B/1054/01/2014

2 Akustyczny sufit podwieszony **pół ukrytą konstrukcją T24** nośną

Płyty wypełniające z prasowanej wełny kamiennej bez dodatków organicznych w module 600x600mm, grubość 15mm, o deklarowanych i gwarantowanych w ramach Deklaracji Właściwości Użytkowych (DoP) parametrach:
- moduł 600x600mm
- grubość 15mm
- współczynnik pochłaniania dźwięku αw=1,00,
- reakcja na ogień zgodnie z EN 13501-1 - Euro klasa A1,
- uwalnianie formaldehydu - klasa E1,
- odporność na zginanie - klasa 1/C/0N

3 Sufit GK- na pod konstrukcji metalowej - zagruntowany + malowanie kolor biały

UWAGA: w miejscach gdzie jest wymagane należy przewidzieć rewizje.

Jednostka projektowa:	archimedia	Archimedia Architekci i Inżynierowie ul. Święciańska 6, 61-132 Poznań telefon: 881 772 477 e-mail: archimedia@archimedia.com.pl	
Nazwa obiektu:	**INTERNAT PRZY SPECJALNYM OŚRODKU SZKOLNO-WYCHOWAWCZYM W WARLUBIU**		
Stadium:	PROJEKT WYKONAWCZY	Branża	ARCHITEKTURA
Tytuł rysunku:	RZUT II PIĘTRA- sufity podwieszane		
Projektant:	mgr inż. arch. Krzysztof Janus	uprawnienia budowlane w specjalności architektonicznej nr 7131/10/P/2005	
Opracowanie:	mgr Karolina Przybyszewska		
Sprawdzający:	mgr inż. arch. Agata Pióro	uprawnienia budowlane w specjalności architektonicznej nr 44/WPOKK/2016	
podpis:		Nr rys.:	AW-03
		Skala:	1:100
		Data:	16.01.2023

UWAGA! NINIEJSZY PROJEKT NALEŻY ROZPATRYWAĆ ŁĄCZNIE Z POZOSTAŁYMI PROJEKTAMI BRANŻOWYMI

© Wszelkie prawa zastrzeżone. Powielanie lub wykorzystywanie niezgodne z przeznaczeniem bez zgody właściciela dokumentacji zabronione