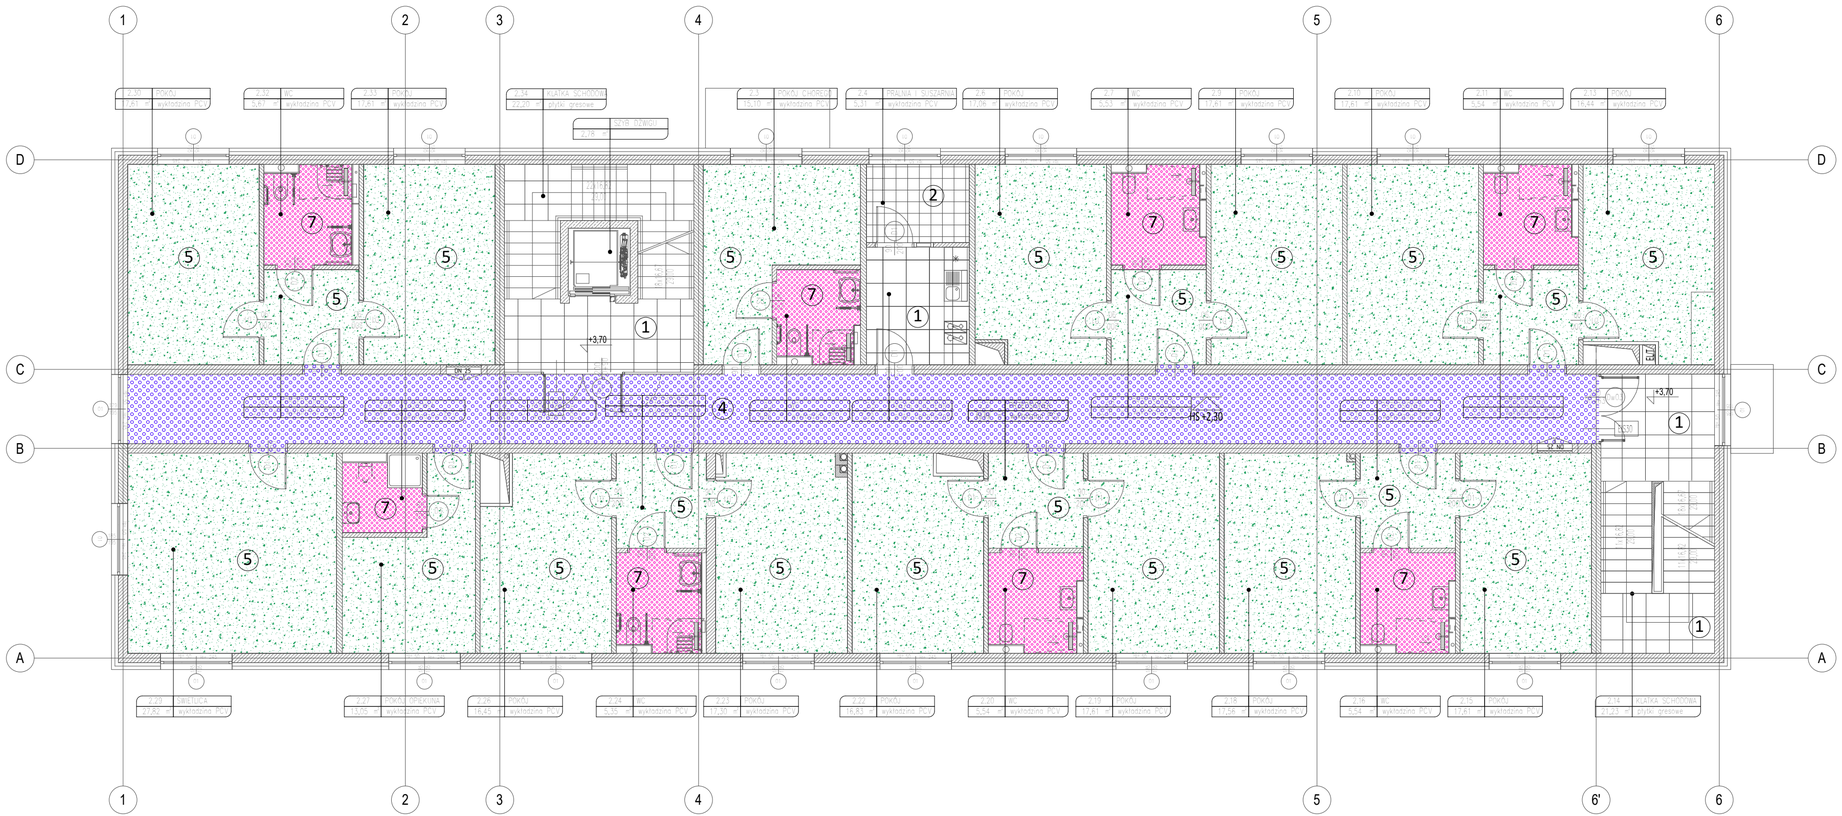
1
2
3
4
5
6
6'
A
B
C
D
+3,70
HS +2,20
Ø=0,45
Ø=0,45
Ø=0,45