



RZUT HYDROFORNII sk. 1: 50
TECHNOLOGIA

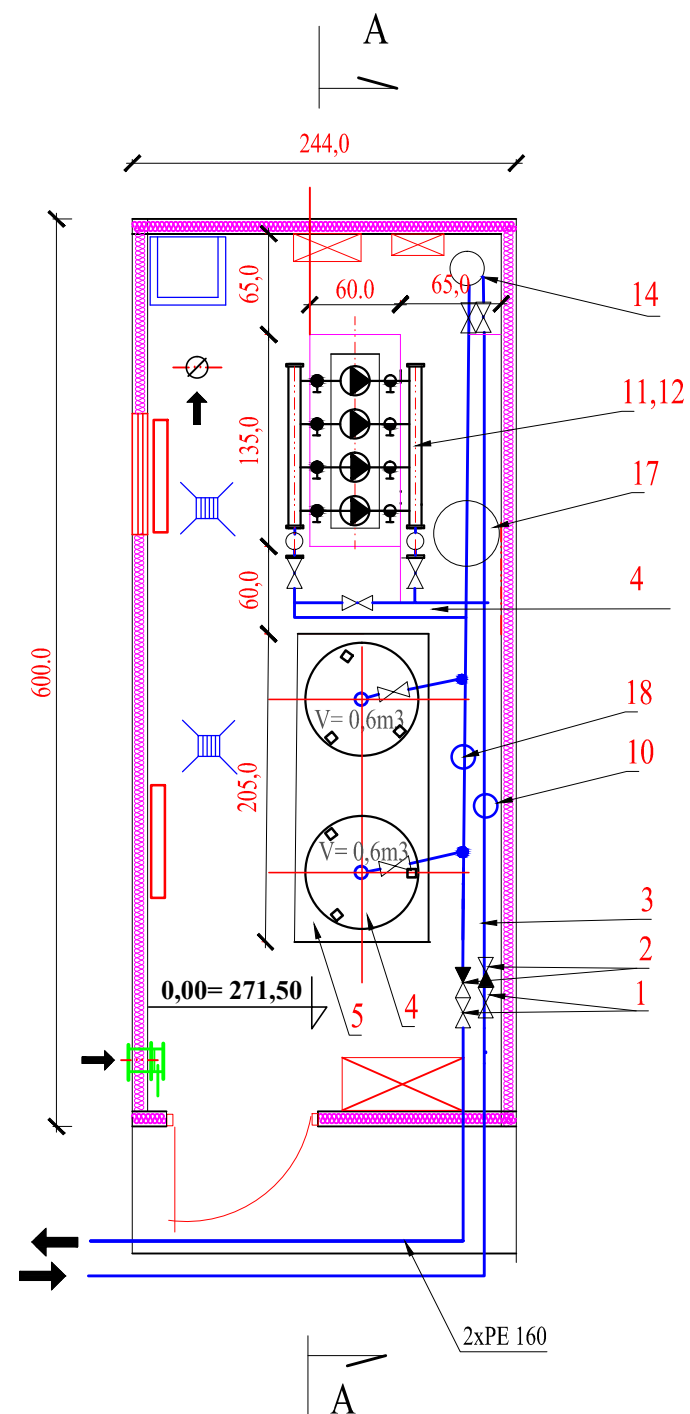

PRZEKRÓJ A-A sk. 1: 50

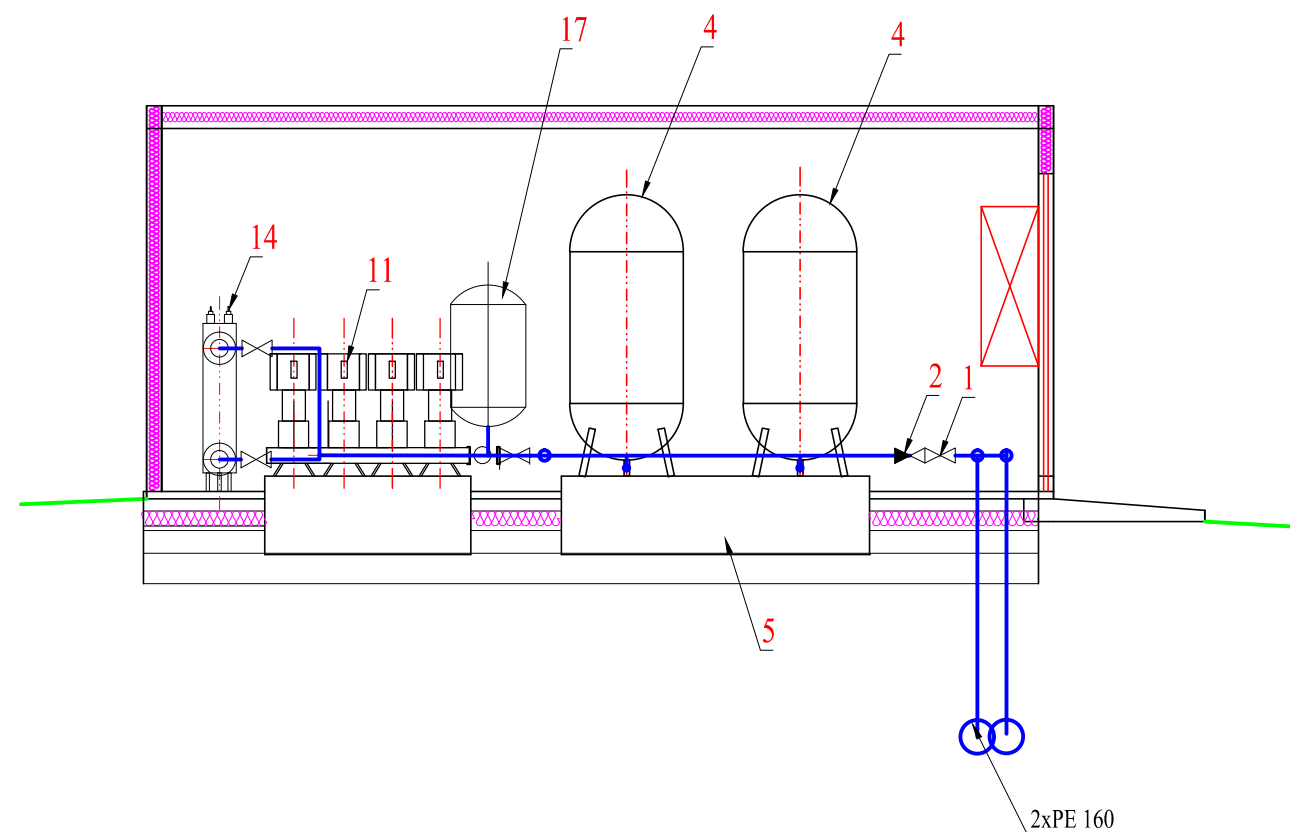

Zastrzega się wszelkie prawa wynikające z Ustawy o prawie autorskim. Rysunek niniejszy nie może być przerysowany, uzupełniany lub odstąpiony komukolwiek bez pisemnej zgody Spółdzielczego Biura Projektów „PROJBUD”

ZADANIE : ROZBUDOWA SIECI WODOCIĄGOWEJ w m. Kryg- Kobylanka

Nazwa rysunku: RZUT HYDROFORNI- technologia

Zespół opracowujący	Nazwisko i imię	Podpis	Obiekt : Rozbudowa sieci wodociągowej w m. Kobylanka		
Projektował	mgr inż. Barbara Wojtas GAS.834/A-101/85 MAP/IS/3163/01		Adres: Kobylanka -dz nr. 860/3,		
Sprawdził	mgr inż. Mirosław Syc 88/2000 MAP/IS/4411/01				
Opracował	M. Huk		Inwestor: Gmina Lipinki 38-305 lipinki 53		
			Skala 1:50	Data: 08 . 2023	
Spółdzielcze Biuro Projektów „PROJBUD” 38-300 Gorlice ul.Bardiowska 1 tel/fax 018 353-63-30			Stadium: P.A.B.	Nr rys	Nr strony