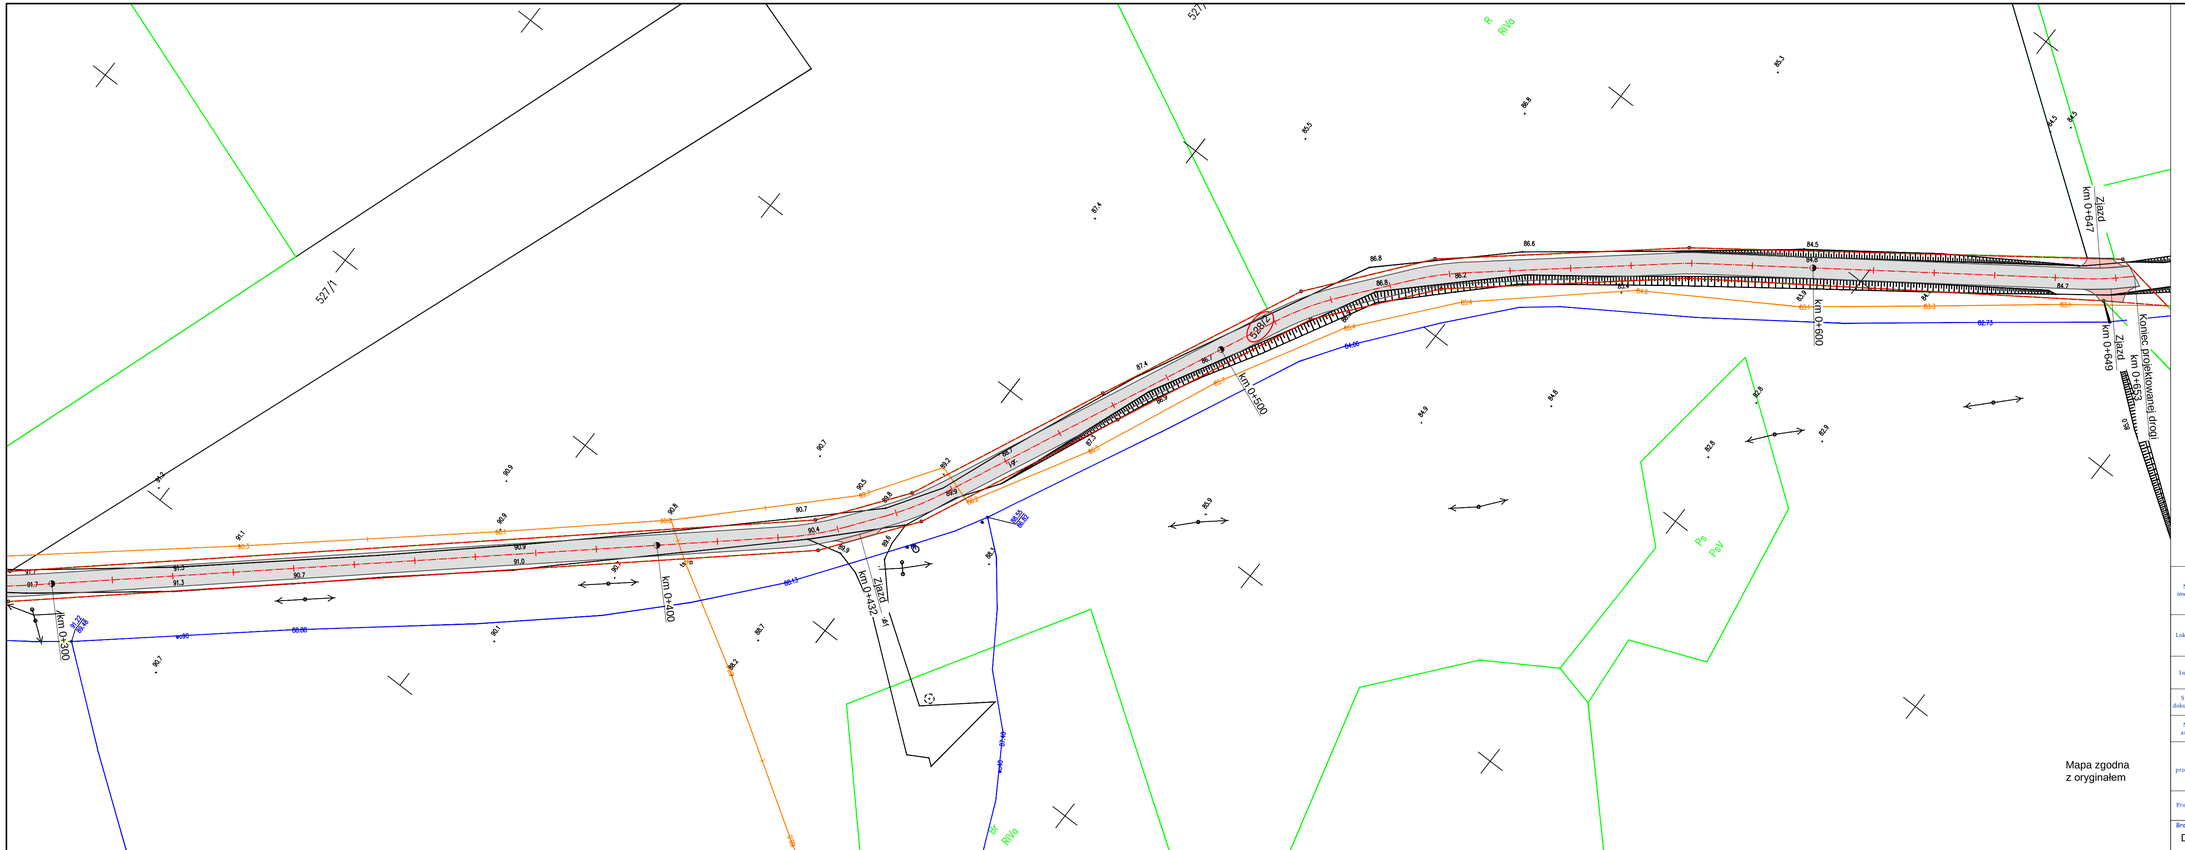

Mapa zgodna
z oryginałem

LEGENDA:

- Linie rozgraniczające teren inwestycji
- Krawędź jezdni
- Oś jezdni
- Nawierzchnia bitumiczna jezdni
- Nawierzchnia bitumiczna zjazdów

Nazwa inwestycji:	Przebudowa drogi gminnej w miejscowości Działyń
Lokalizacja:	Województwo kujawsko - pomorskie, powiat golubsko - dobrzyński, gmina Zbójno, m. Działyń
Inwestor:	Gmina Zbójno
Stadium dokumentacji:	Projekt Zagospodarowania Terenu
Nazwa arkusza:	Projekt Zagospodarowania Terenu
Biuro projektowe:	**Usługi Drogowe sp. z o.o.** ul. Wiejska 89, 87-600 Włocławek tel. 785 46 12 73 e-mail.: uslugi.drogowe@gmail.com
Projektant:	mgr inż. Sergiusz M. Makowski uprawnienia budowlane nr KUP/0134/PWOD/12 do projektowania i kierowania robotami budowlanymi bez ograniczeń w specjalności drogowej
Podpis:	
Branża:	DROGOWA
Skala:	1:500
Data:	10.07.2023 r.
Nr arkusza:	2.2