


SZKOŁA PODSTAWOWA
W PRZYBÓWCE
- SALA GIMNASTYCZNA
RZUT I PIĘTRA
ZAŁĄCZNIK NR 2.3 DO OPISU

| ZESTAWIENIE POMIESZCZEŃ | | | | |
|-------------------------|---------|-------------------------------|--------------|-------|
| lp. | nr pom. | nazwa pomieszczenia | powierzchnia | |
| | | | podłóg | |
| | | | m2 | |
| 1 | 1/01 | Komunikacja i klatka schodowa | 58,38 | |
| 2 | 1/02 | Pomieszczenie techniczne | 13,77 | |
| 3 | 1/03 | Strych gospodarczy | 15,63 | |
| 4 | 1/04 | Strych gospodarczy | 106,54 | |
| Razem powierzchnia | | | 194,32 | |
| Powierzchnia użytkowa | | | | 58,38 |

UWAGA
POWIERZCHNIA POMIESZCZEŃ LICZONA wg PN-ISO 9836:2015-12

2487

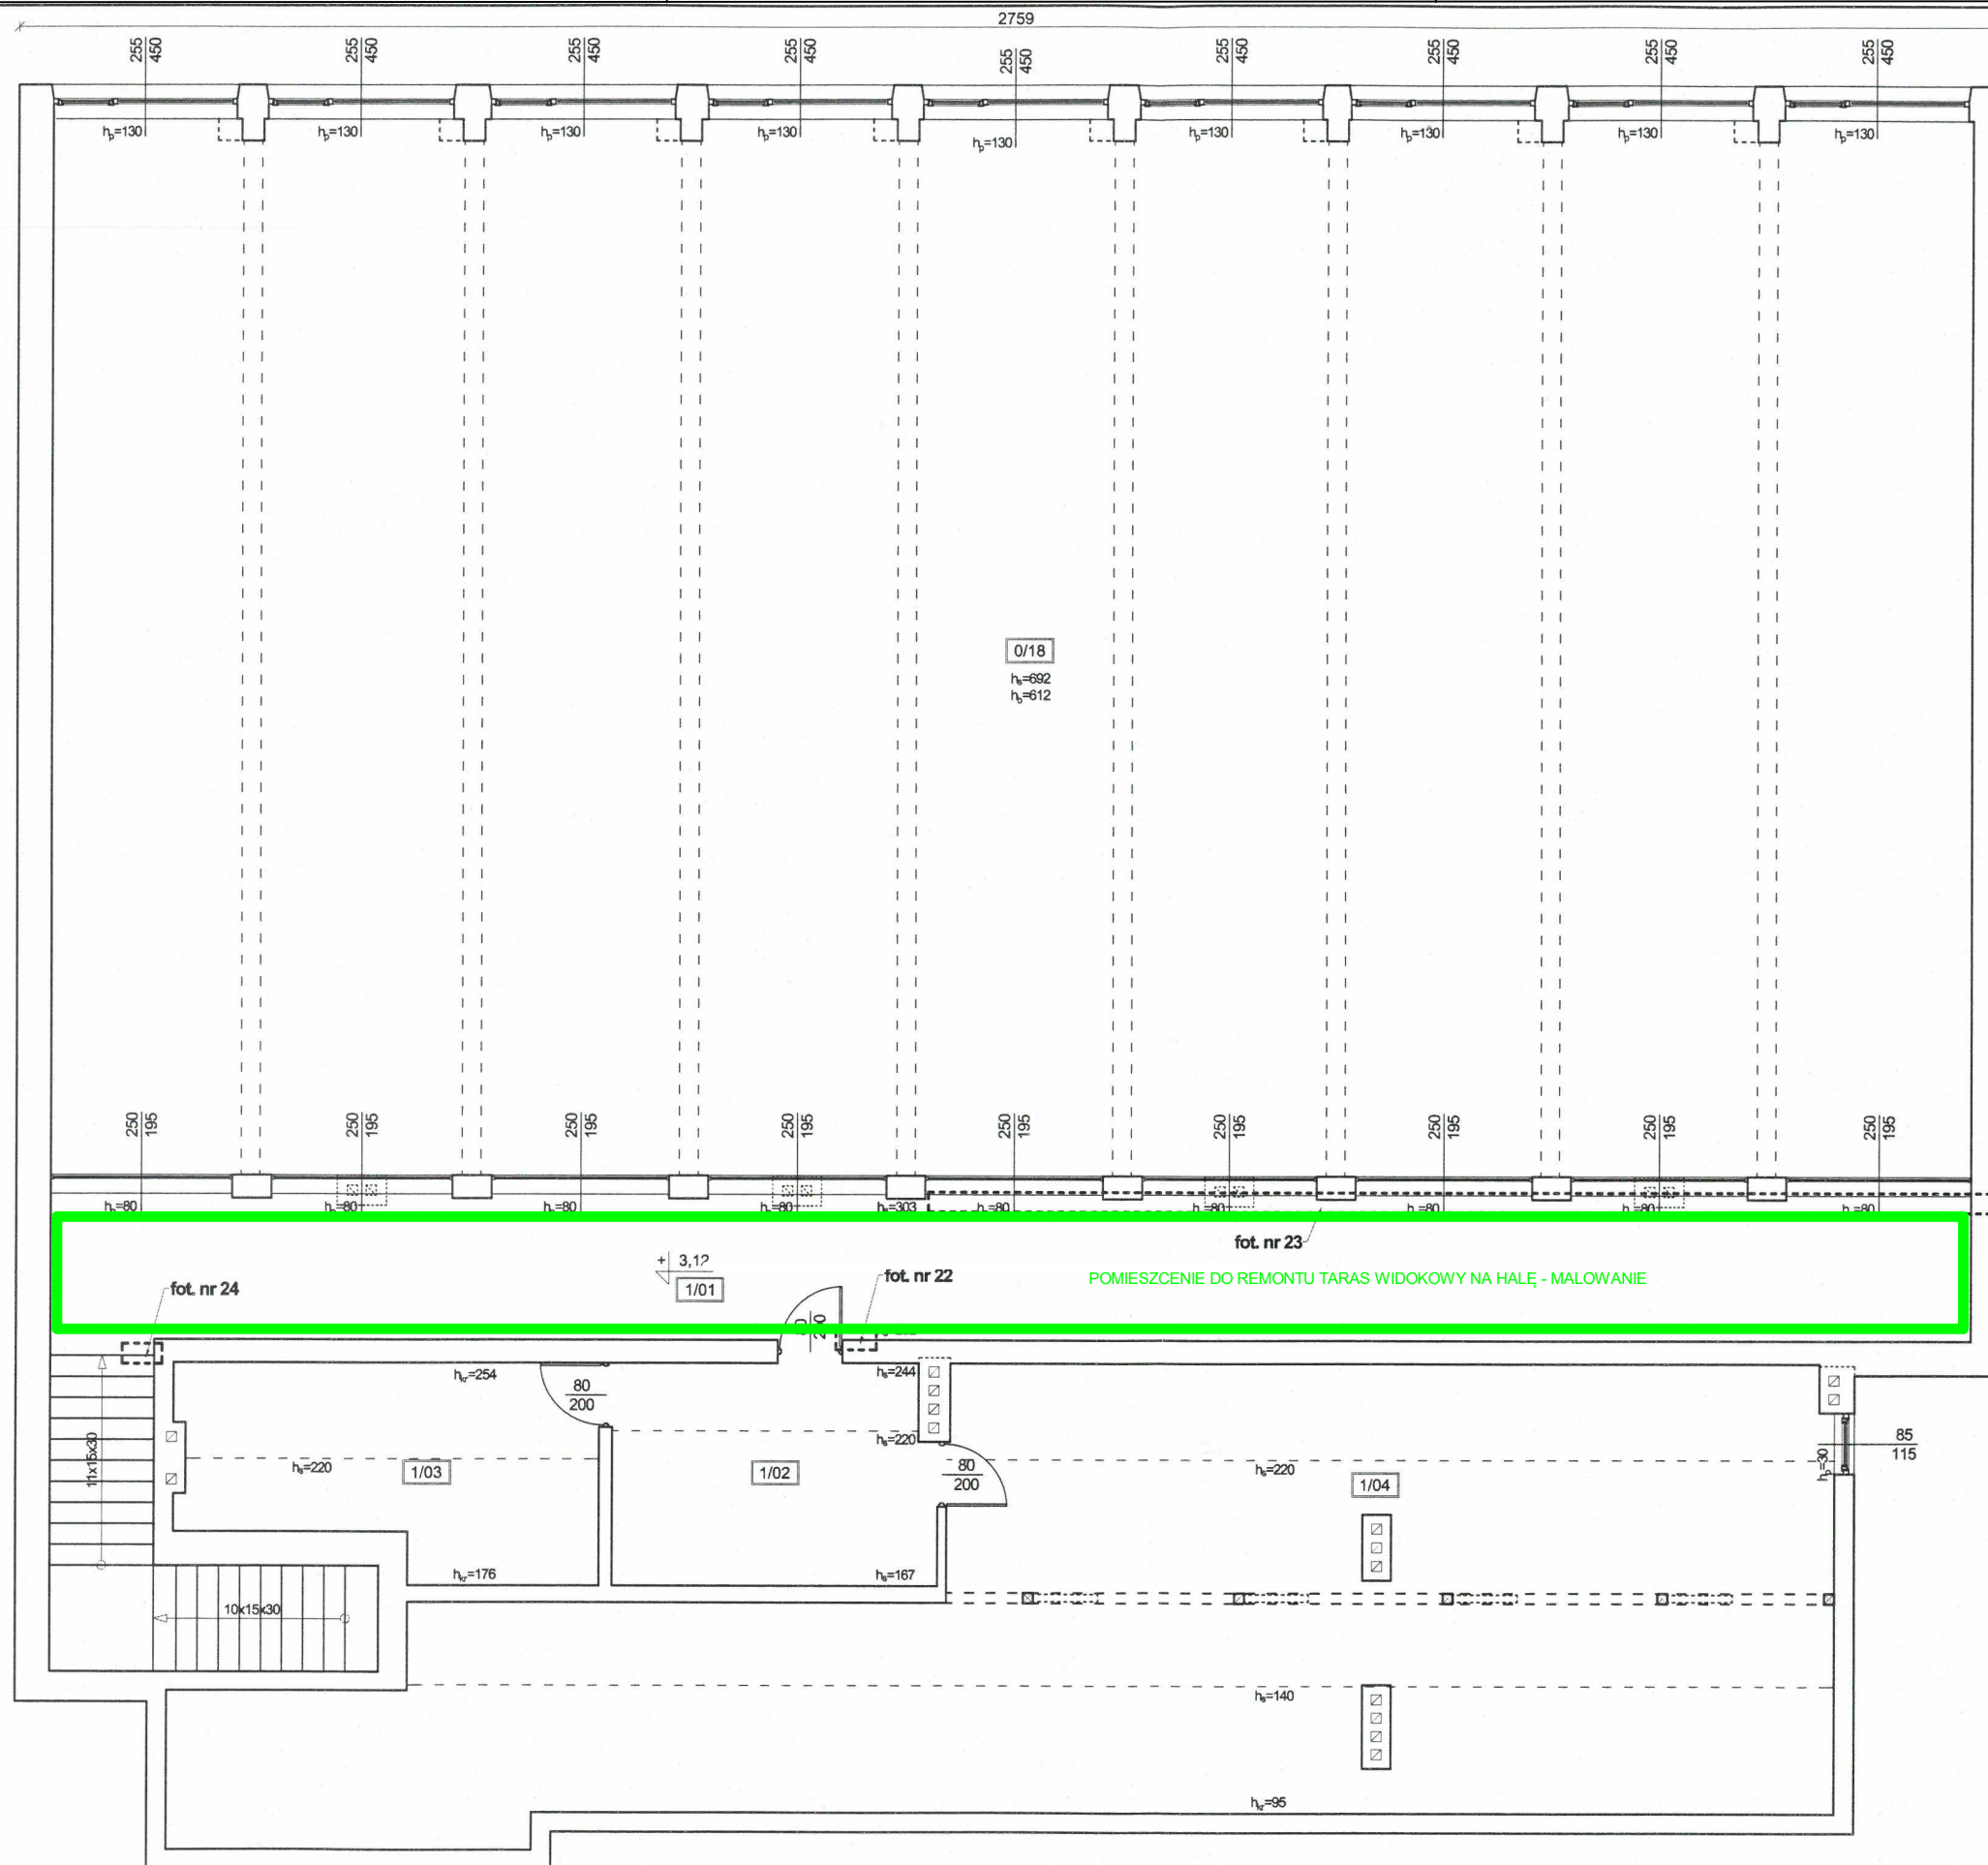

| BIURO USŁUG PROJEKTOWYCH "SKALA" | |
|--|---|
| STANISŁAW NAJDECKI | |
| ul. Słoneczna 84, 38-422 ISKRZYŃNIA | |
| tel. kom. 693 998 779, e-mail: biuro_skala@wp.pl | |
| OBIEKT | EKSPERTYZA TECHNICZNA DOTYCZĄCA SALI GIMNAS SZKOŁY PODSTAWOWEJ W PRZYBÓWCE, ZLOKALIZOWANA NA DZIAŁCE NR EWID. 436/1, GMINA WOJASZÓWKA |
| INWESTOR | |
| BRANŻA | KONSTRUKCYJNA |
| TYTUŁ | RZUT I PIĘTRA - LOKALIZACJA USZKODZEŃ |
| ASYSTENT PROJEKTANTA | |
| PROJEKTANT | |