Przekrój A-A

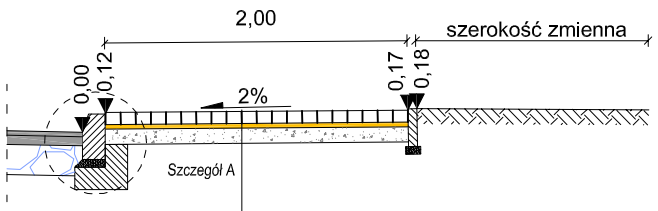

Kostka betonowa (szara) 10x20	8 cm
Podsypka cementowo-piaskowa 1:4	3 cm
Kruszywo stabilizowane cementem C1,5/2	10 cm

Przekrój C-C

Kostka betonowa (szara)	8 cm
Podsypka cementowo-piaskowa 1:4	3 cm
Kruszywo stabilizowane cementem C1,5/2	10 cm

Kostka betonowa (grafitowa) 10x20	8 cm
Podsypka cementowo-piaskowa 1:4	5 cm
Warstwa kruszywa łamanego stabilizowanego mechanicznie, o ciągłym uziarnieniu 0/31,5mm	15 cm
Kruszywo stabilizowane cementem C1,5/2	10 cm

Przekrój D-D

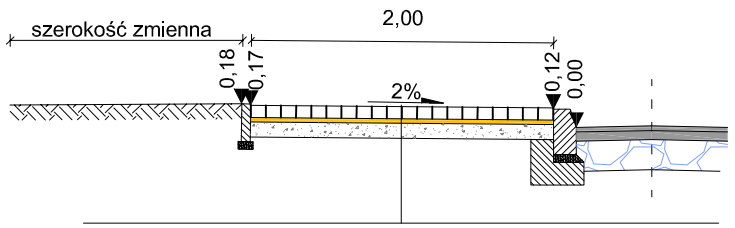

Kostka betonowa (szara) 10x20	8 cm
Podsypka cementowo-piaskowa 1:4	3 cm
Kruszywo stabilizowane cementem C1,5/2	10 cm

Chodnik o wzmocnionej konstrukcji na wysokości zjazdu do posesji

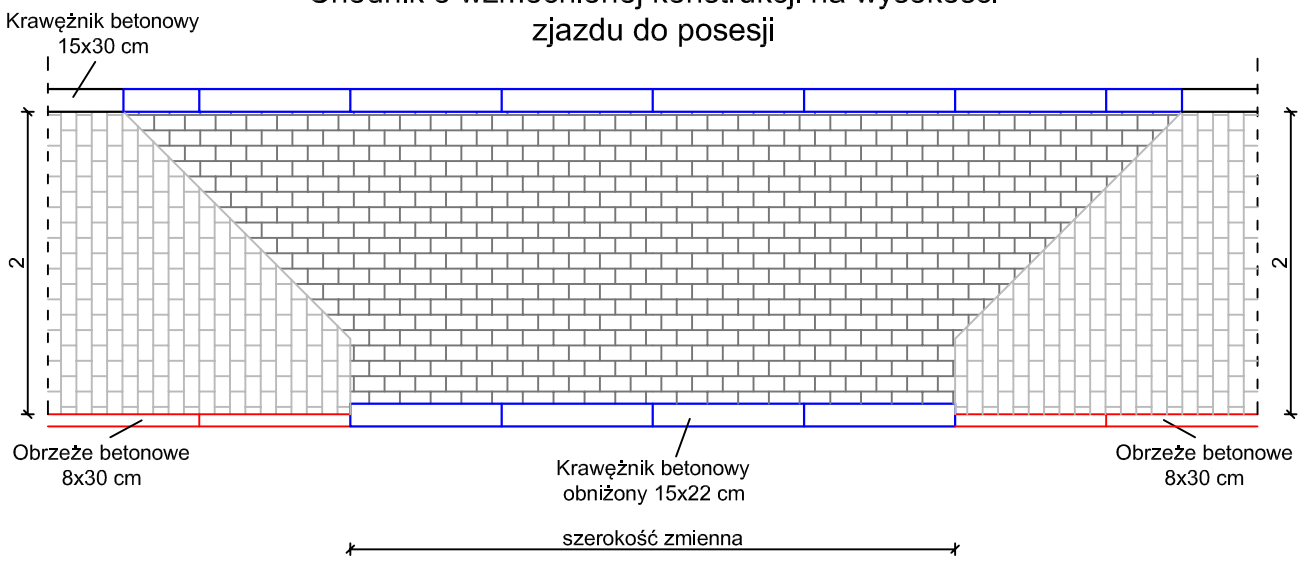

Szczegóły
skala 1:20

Szczegół A

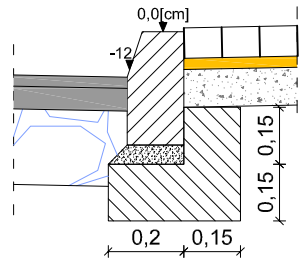

Krawężnik betonowy 15x30cm na ławie betonowej C12/15 z oporem

Szczegół B

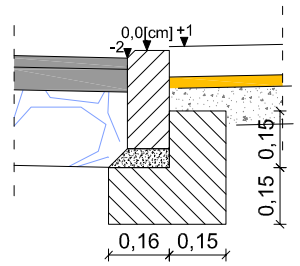

Krawężnik betonowy obniżony 12x25cm na ławie betonowej C12/15 z oporem

Szczegół C

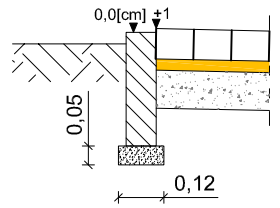

Obrzeże betonowe 8x30cm na podsypce cementowo-piaskowej 1:4

Szczegół D

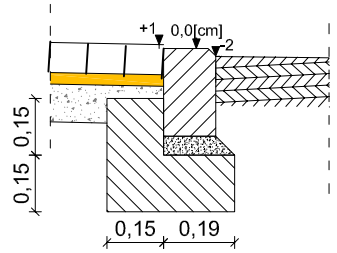

Krawężnik betonowy 15x22cm na ławie betonowej C12/15 z oporem

Przekrój B-B

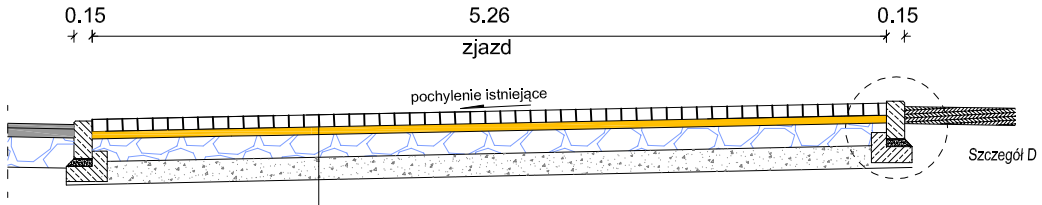

Kostka kamienna granitowa 8/10	8 cm
Podsypka cementowo-piaskowa 1:4	5 cm
Warstwa kruszywa łamanego stabilizowanego mechanicznie, o ciągłym uziarnieniu 0/31,5mm	15 cm
Kruszywo stabilizowane cementem C1,5/2	10 cm

ul. Piskorskiego 21, p. 21 , 70-809 Szczecin,
NIP: 594-150-94-54,
tel. kom. 660 770 709
e-mail: biuro@via-projekt.pl

Nazwa inwestycji:	**Budowa aktywnego przejścia dla pieszych w miejscowości Chwarstnica, wraz z ciągiem pieszym, łączącym szkołę podstawową ze świetlicą wiejską**		
Temat:	**Przekroje normalne**		Skala 1:50
Branża: drogowa	Data opracowania: maj 2022r.		Podpis
Projektant:	mgr inż. Mateusz Zdun	upr. ZAP/0061/PWBD/21	
Opracowała:	inż. Ewa Poźniak	-	
Rysunek nr 3	Arkusz 1/1		