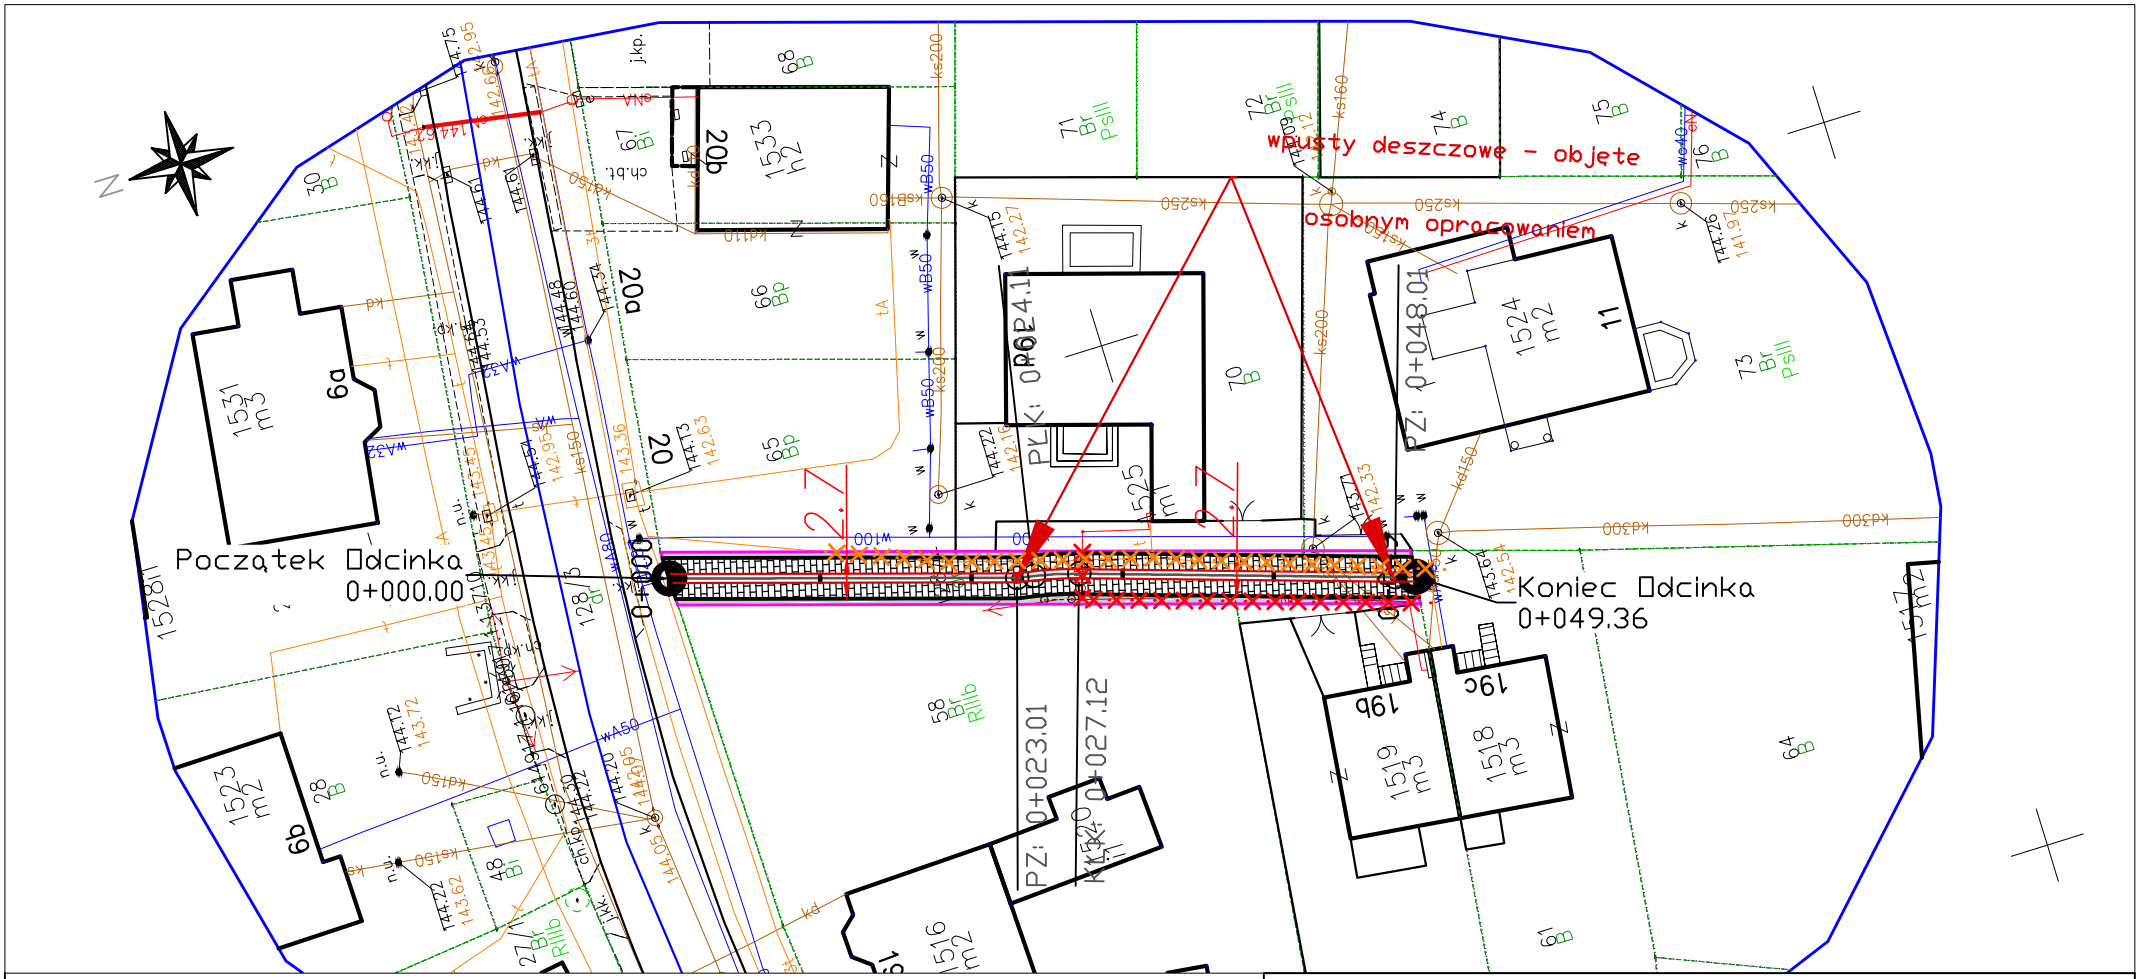


# LEGENDA

- Nawierzchnia jezdni z kstki betonowej szarej gr. 8 cm.
- Nawierzchnia z kruszywa poboczy.
- Krawężnik betonowy zatopiony 15x30 cma na ławie bet. C12/15.
- Prefabrykat betonowy 15x50x60 cm na ławie bwtonowej C12/15.
- Granica działek drogowych.
- Rura osłonowa, dwudzielna na sieci teletechnicznej.
- Rura osłonowa, dwudzielna na sieci energetycznej.

Inwestor:

Urząd Miasta i Gminy w Bierutowie
56 - 420 Bierutow, ul. Moniuszki 12

Jednostka projektowa:

A&J CONSULTING Andrzej Kałużny
ul. Krzemieniecka 12A/8 59-300 Lubin

| | | | | | |
|---|---|---|---|---|---|
| Projektował | mgr inż. Andrzej Kałużny | nr upr. 243/DOŚ/07 | | Stadium PZT | Data 04. 2023 |
| | | | | Branża drogi | Skala 1:500 |
| Zadanie: Remont sięgacza ul. Namysłowskiej w Bierutowie. | | | | Nr archiw. | Nr rys./Arkusz 2 |
| Obiekt: Plan sytuacyjny. | | | | Nr umowy: | |