


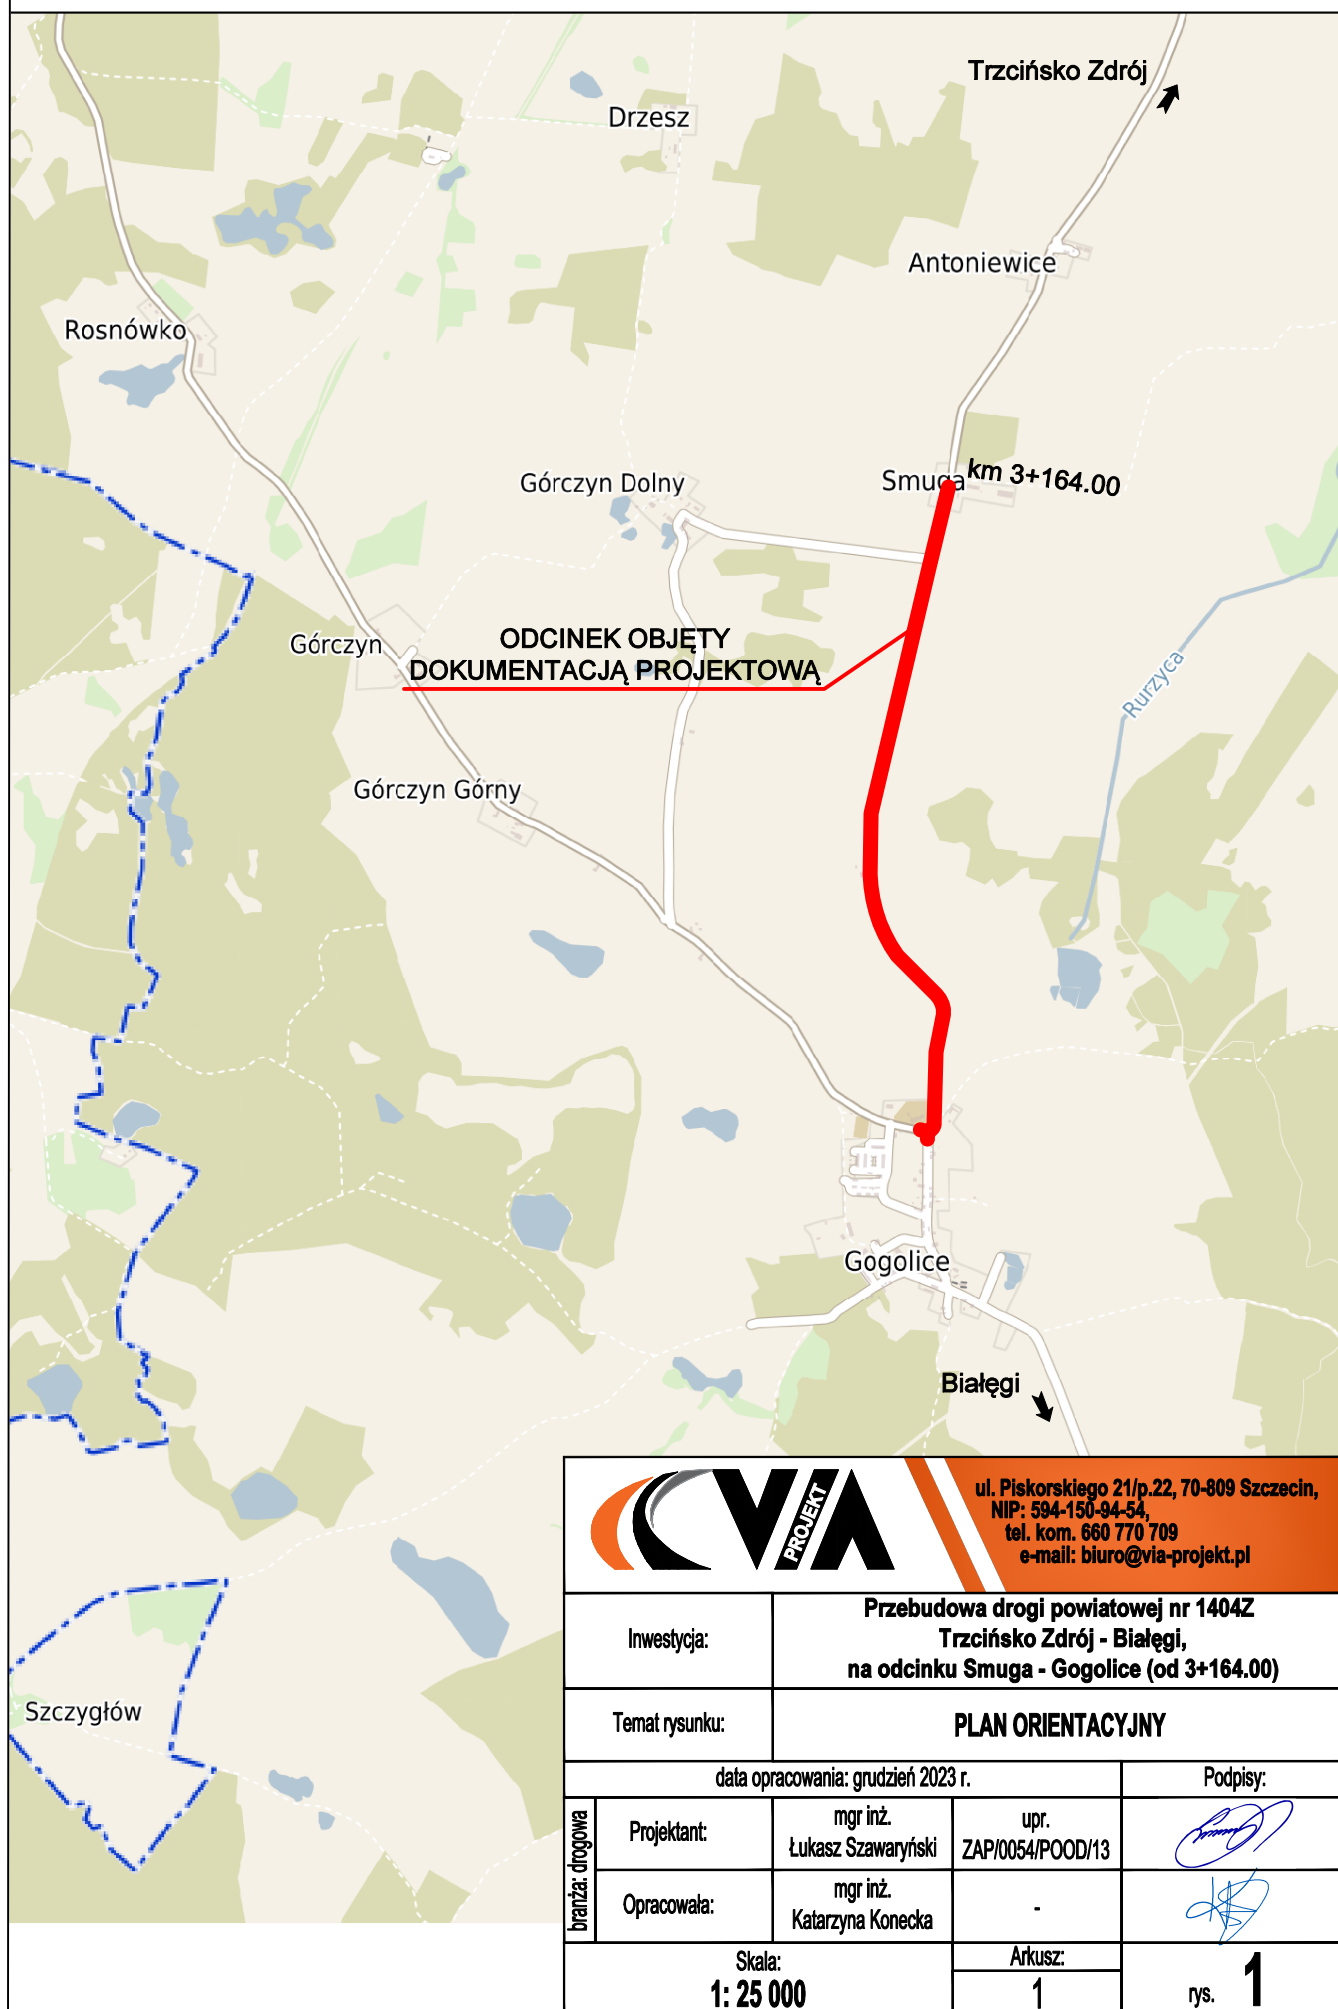

Trzcińsko-Zdrój - System Informacji Przestrzennej

skala 1 : 25000



		ul. Piskorskiego 21/p.22, 70-809 Szczecin, NIP: 594-150-94-54, tel. kom. 660 770 709 e-mail: biuro@via-projekt.pl	
Inwestycja:		Przebudowa drogi powiatowej nr 1404Z Trzcińsko Zdrój - Białęgi, na odcinku Smuga - Gogolice (od 3+164.00)	
Temat rysunku:		PLAN ORIENTACYJNY	
data opracowania: grudzień 2023 r.			Podpisy:
branża: drogowa	Projektant:	mgr inż. Łukasz Szawaryński	upr. ZAP/0054/POOD/13
	Opracowała:	mgr inż. Katarzyna Konecka	-
Skala: 1: 25 000		Arkusz: 1	rys. 1